

MARINA

VIEUX QUAI

AIRE D'ATTENTE
POUR EXCURSION

POMPE À ESSENCE À
ENLEVER ET RELOCALISER

BÂTIMENT À ENLEVER
ET RELOCALISER

ENTREPOSAGE DE BONBONNES
DE PROPANE À ENLEVER
ET RELOCALISER

MASSIF DE BÉTON À DÉMOLIR

REVÊTEMENT EN BÉTON DE
LA RAMPE À DÉMOLIR

RAMPE DE MISE À L'EAU

MASSIF DE BÉTON À DÉMOLIR

BÂTIMENT À ENLEVER

CLOTURE À ENLEVER

Aire de jeux

Abri

Abri

Abri


Abri

Abri

NIVEAU D'EAU (Réf. Z.C.) WATER LEVEL (Ref. C.D.)	ÉLÉVATION (m) LEVEL (m)
PLEINE MER SUPÉRIEURE DE GRANDE MARÉE HIGHER HIGH WATER LARGE TIDE	(P.M.S.G.M.) (H.H.W.L.T.) 5,7
PLEINE MER SUPÉRIEURE DE MARÉE MOYENNE HIGHER HIGH WATER MEAN TIDE	(P.M.S.M.M.) (H.H.W.M.T.) 4,6
NIVEAU MOYEN DE L'EAU WATER MEAN LEVEL	2,7
BASSE MER INFÉRIEURE DE MARÉE MOYENNE LOWER LOW WATER MEAN TIDE	(B.M.I.M.M.) (L.L.W.M.T.) 0,8
BASSE MER INFÉRIEURE DE GRANDE MARÉE LOWER LOW WATER LARGE TIDE	(B.M.I.G.M.) (L.L.W.L.T.) 0,2



PLAN CLÉ

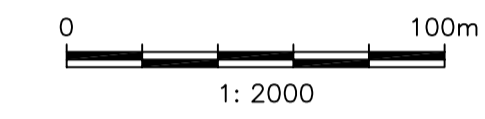

Carrefour maritime

APPROBATION 33%


23-07-2010




1	2010/07/23	J.P.	APPROBATION 33%
NO.	DATE	PAR	DESCRIPTION

DAO

RÉVISIONS

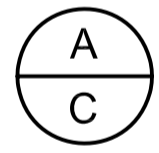

A- No de détail
B- Feuille no. où le détail est exigé
C- Feuille no. où détaillé

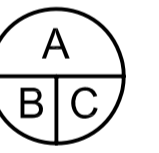

SCEAU:



DOSSIER CIMA: R00905A



37, rue Delage
Rivière-du-Loup (Québec) G5R 3Z1
Téléphone: (418) 862-8217
Télécopieur: (418) 862-8252
www.cima.ca

PROJET: (NO PROJET)

CARREFOUR MARITIME

TITRE:
ÉTAT DES LIEUX ET DÉMOLITION

DESSINÉ PAR: MATHIEU GIRARD, TECH.

VÉRIFIÉ PAR: RÉJEAN MASSÉ, ING., M.Sc.

INGÉNIEUR: JULIE POIRIER, ING.

DATE: 5 JUILLET 2010

ÉCHELLE: 1:500

FEUILLE: 2/7