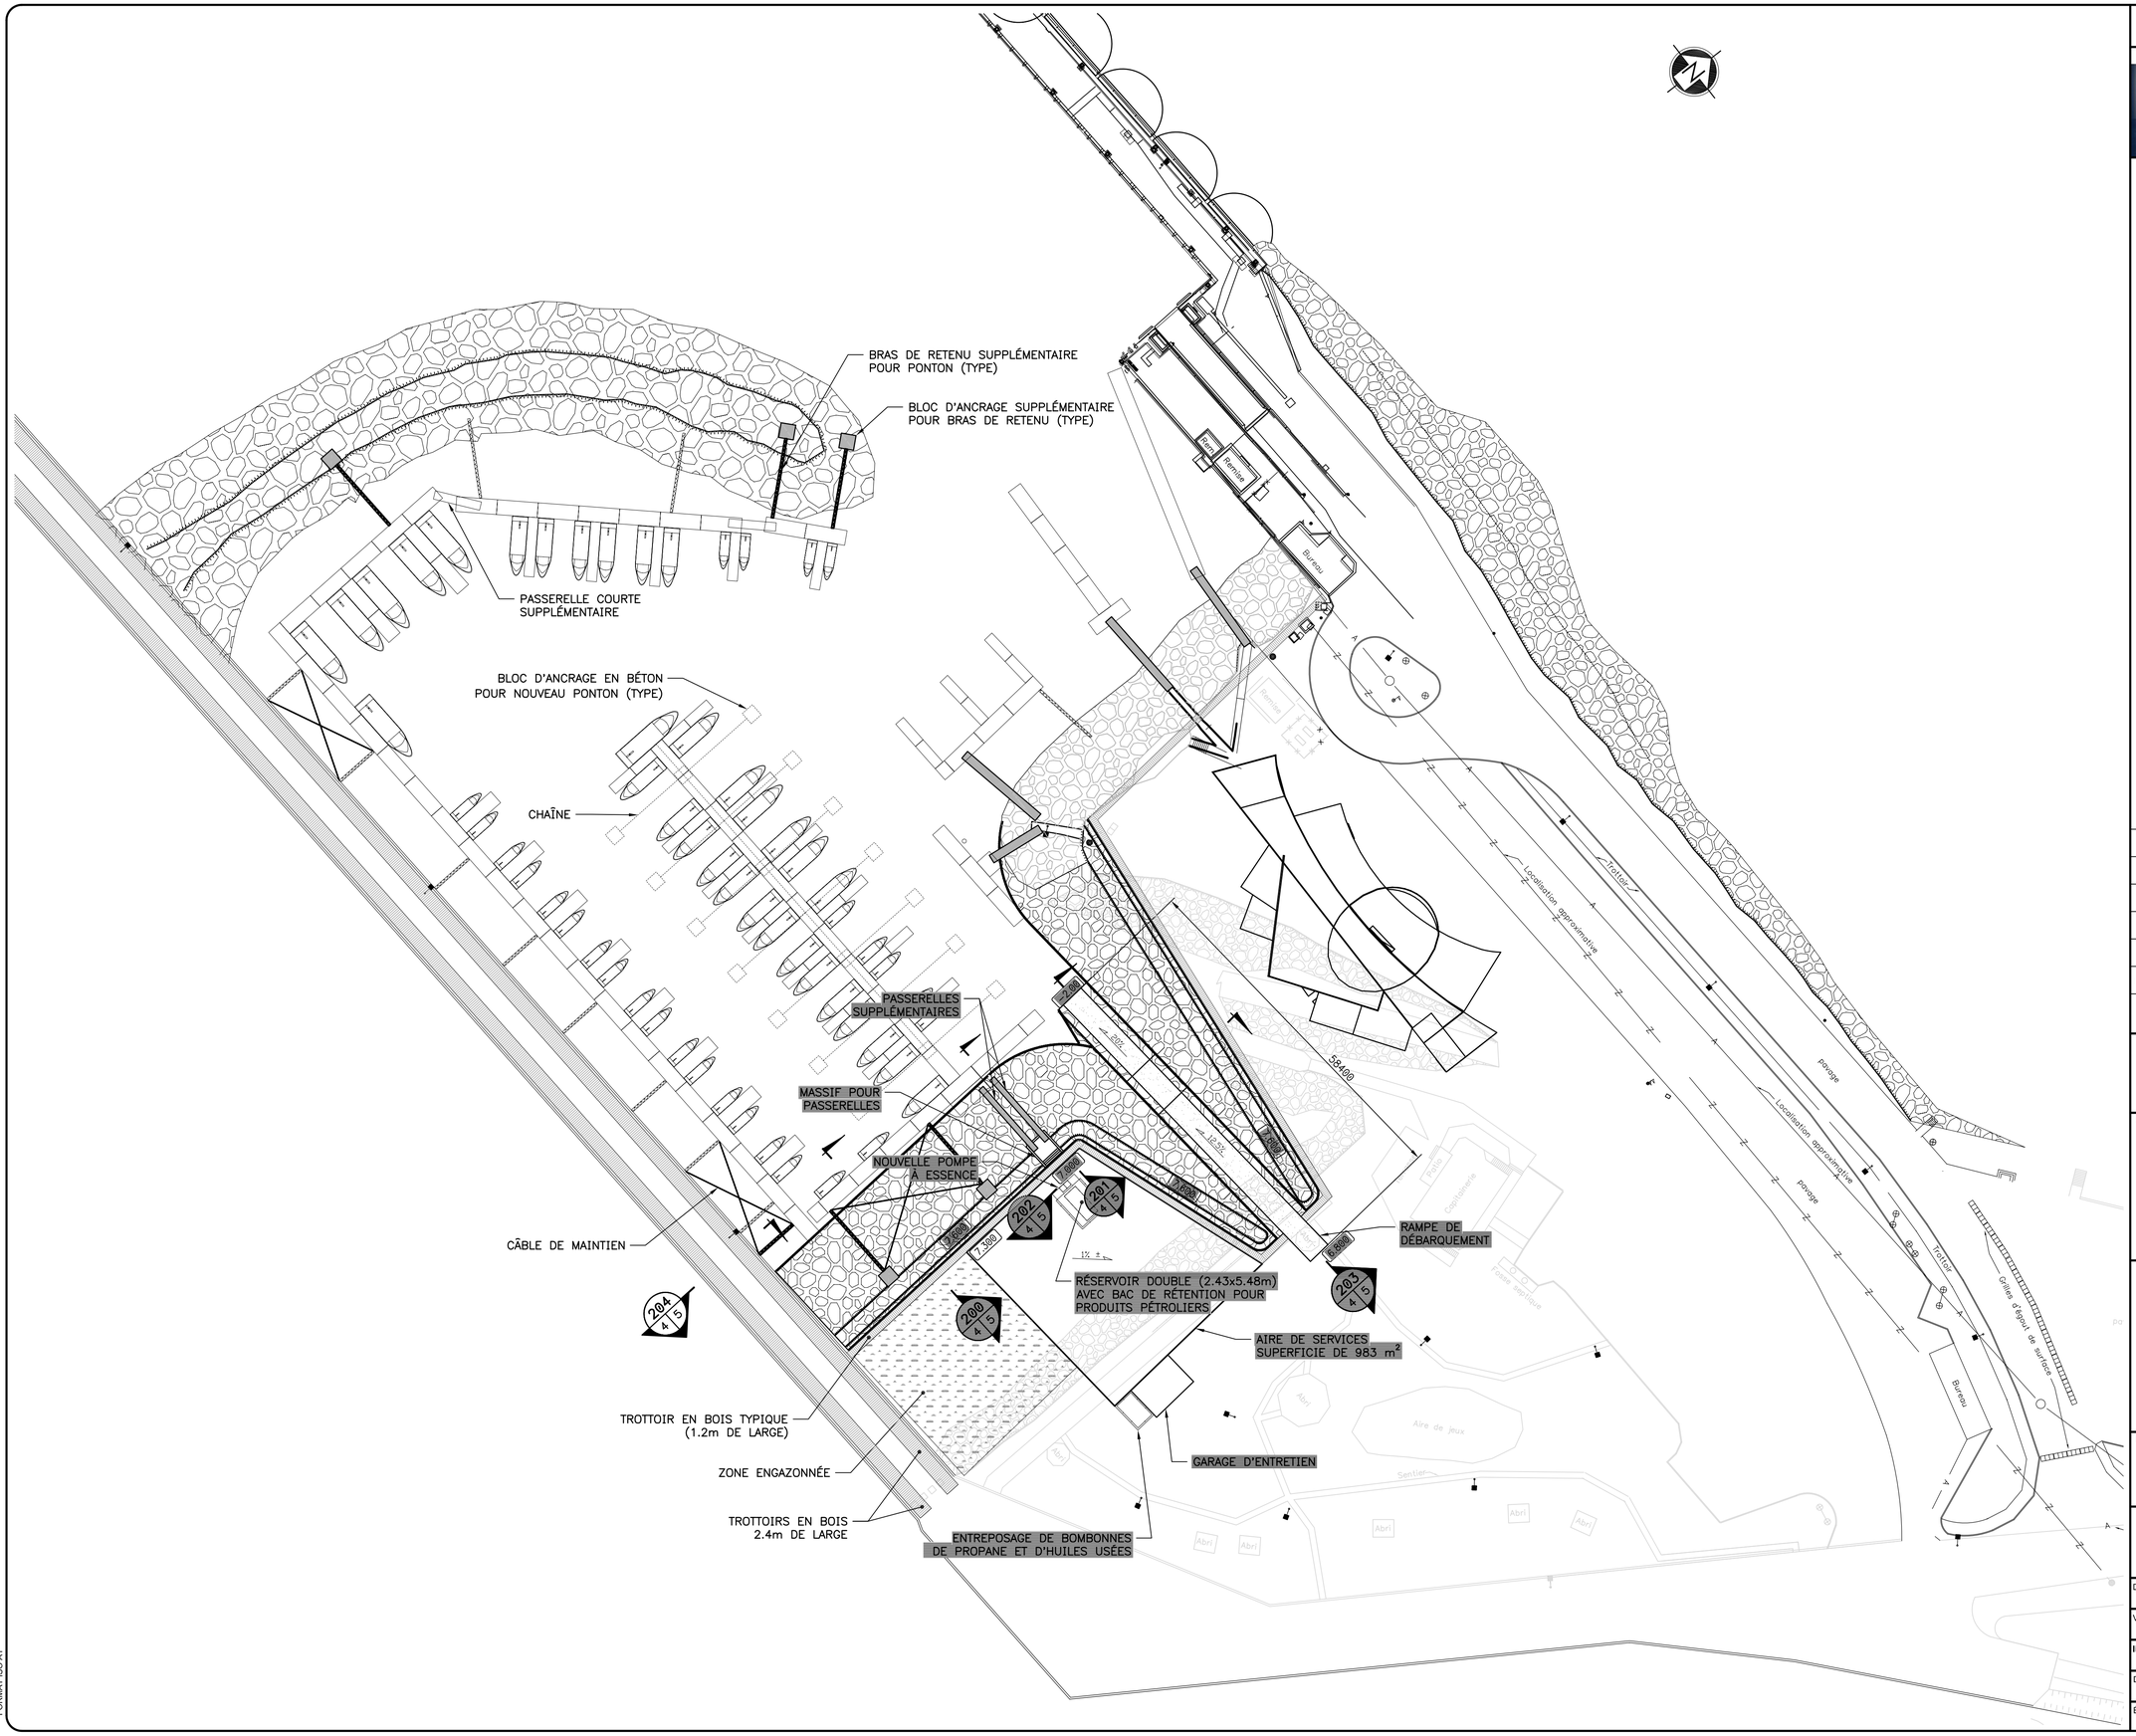

FORMAT ISO A1

Carrefour maritime

APPROBATION 33%
23-07-2010
CIMA Partenaire de génie Partners in excellence

NO.	DATE	PAR	DESCRIPTION
1	2010/07/23	J.P.	APPROBATION 33%

RÉVISIONS — DAO

A- No de détail
B- Feuille no _ où le détail est exigé
C- Feuille no _ ou détaillé

SCEAU:

CIMA
DOSSIER CIMA: R00905A
ISO 9001
37, rue Delage
Rivière-du-Loup (Québec) G5R 3Z1
Téléphone: (418) 862-8217
Télécopieur: (418) 862-8252
www.cima.ca

PROJET: (NO PROJET)

CARREFOUR MARITIME

TITRE:

GÉOMÉTRIE DE SURFACE

DESSINÉ PAR: MATHIEU GIRARD, TECH.

VÉRIFIÉ PAR: RÉJEAN MASSÉ, ING., M.Sc.

INGÉNIEUR: JULIE POIRIER, ING.

DATE: 5 JUILLET 2010

ÉCHELLE: 1:500

FEUILLET 4/7