

Sources:
- Bathymétrie à balayage latérale, CIDCO (Centre Interdisciplinaire de Cartographie des Océans), 2007;

Projet: Q07512A Date: Novembre 2007

CIMA


ISO 9001
2030, boul. de la Rivière Sud, bureau 201
Saint-Romuald (Lévis), Québec G8W 2S6
Téléphone : (418) 834-2273
Télécopieur : (418) 834-3356

Année	Lieu du dragage	Quantité totale draguées (M³)	Quantités retrouvées au site de mise en dépôt (m³)	Gestionnaire
2010	Quai de Rivière-du-Loup	43 589	34 177	STQ
2010	Marina (dragage d'appoint)	2000	ND	Club nautique de Rivière-du-Loup
2009	Quai de Rivière-du-Loup	42 125	28 714	STQ
2009	Marina (dragage d'appoint)	1 529	ND	Club nautique de Rivière-du-Loup
2008	Quai de Rivière-du-Loup	49 741	42 252	STQ
2008	Marina (dragage d'appoint)	1 483	ND	Club nautique de Rivière-du-Loup
2007	Quai de Rivière-du-Loup	42 508	27 681	STQ
2007	Marina (dragage d'appoint)	2 367	ND	Club nautique de Rivière-du-Loup
2006	Quai de Rivière-du-Loup	33 335	33 909	STQ
2006	Marina (dragage d'appoint)	2 613	ND	Club nautique de Rivière-du-Loup
2005	Quai de Rivière-du-Loup	37 800	25 610	STQ
2005	Marina (dragage d'appoint)	Inconnu	ND	Club nautique de Rivière-du-Loup
2004	Quai de Rivière-du-Loup	26 734	22 969	STQ
2004	Marina (dragage d'appoint)	Inconnu	ND	Club nautique de Rivière-du-Loup
2003	Quai de Rivière-du-Loup	23 965	20 820	STQ
2003	Marina (dragage d'appoint)	Inconnu	ND	Club nautique de Rivière-du-Loup
2002	Quai de Rivière-du-Loup	44 730	45 835	STQ
2001	Quai de Rivière-du-Loup	27 080	21 753	STQ
2000	Quai de Rivière-du-Loup	35 961	ND	TPSGC
1999	Quai de Rivière-du-Loup	32 239	ND	TPSGC
1998	Quai de Rivière-du-Loup	28 859	ND	TPSGC
1997	Quai de Rivière-du-Loup	26 058	ND	TPSGC
1996	Quai de Rivière-du-Loup	25 835	ND	TPSGC
1995	Quai de Rivière-du-Loup	29 860	ND	TPSGC

1994	Quai de Rivière-du-Loup	38 169	ND	TPSGC
1993	Quai de Rivière-du-Loup	35 764	ND	TPSGC
1993	Marina (partie centre et nord du bassin)	Inconnu	ND	Club nautique de Rivière- du-Loup
1992	Quai de Rivière-du-Loup	41 720	ND	TPSGC
1991	Quai de Rivière-du-Loup	45 483	ND	TPSGC
1990	Quai de Rivière-du-Loup	4 4718	ND	TPSGC
1989	Quai de Rivière-du-Loup	35 878	ND	TPSGC
1989	Marina (dragage partiel)	9 504	ND	Club nautique de Rivière- du-Loup
1988	Quai de Rivière-du-Loup	41 400	ND	TPSGC
1987	Quai de Rivière-du-Loup	4 8475	ND	TPSGC
1986	Quai de Rivière-du-Loup	2 6875	ND	TPSGC
1986	Marina	2 990	ND	Club nautique de Rivière- du-Loup
1985	Quai de Rivière-du-Loup	26 322	ND	TPSGC
1984	Quai de Rivière-du-Loup	40 563	ND	TPSGC
1984	Marina (dragage complet du bassin)	27 000	ND	Club nautique de Rivière- du-Loup
1981 à 1983	Quai de Rivière-du-Loup	ND	ND	TPSGC
1980	Quai de Rivière-du-Loup	62 192	ND	TPSGC
1979	Quai de Rivière-du-Loup	28 900	ND	TPSGC
1978	Quai de Rivière-du-Loup	25 113	ND	TPSGC
1977	Quai de Rivière-du-Loup (dragage d'entretien)	47 500	ND	TPSGC
1977	Quai de Rivière-du-Loup (dragage capital)	45 900	ND	TPSGC
1977	Marina	Inconnu	Inconnu	Club nautique de Rivière- du-Loup

Source : Comm. Pers. Jean-François Bergeron, STQ, février 2011 et Comm. Pers. Marc-André Baillargeon, Chef. Dragage et levé hydrographique, TPSGC, février 2011

FLEUVE SAINT-LAURENT

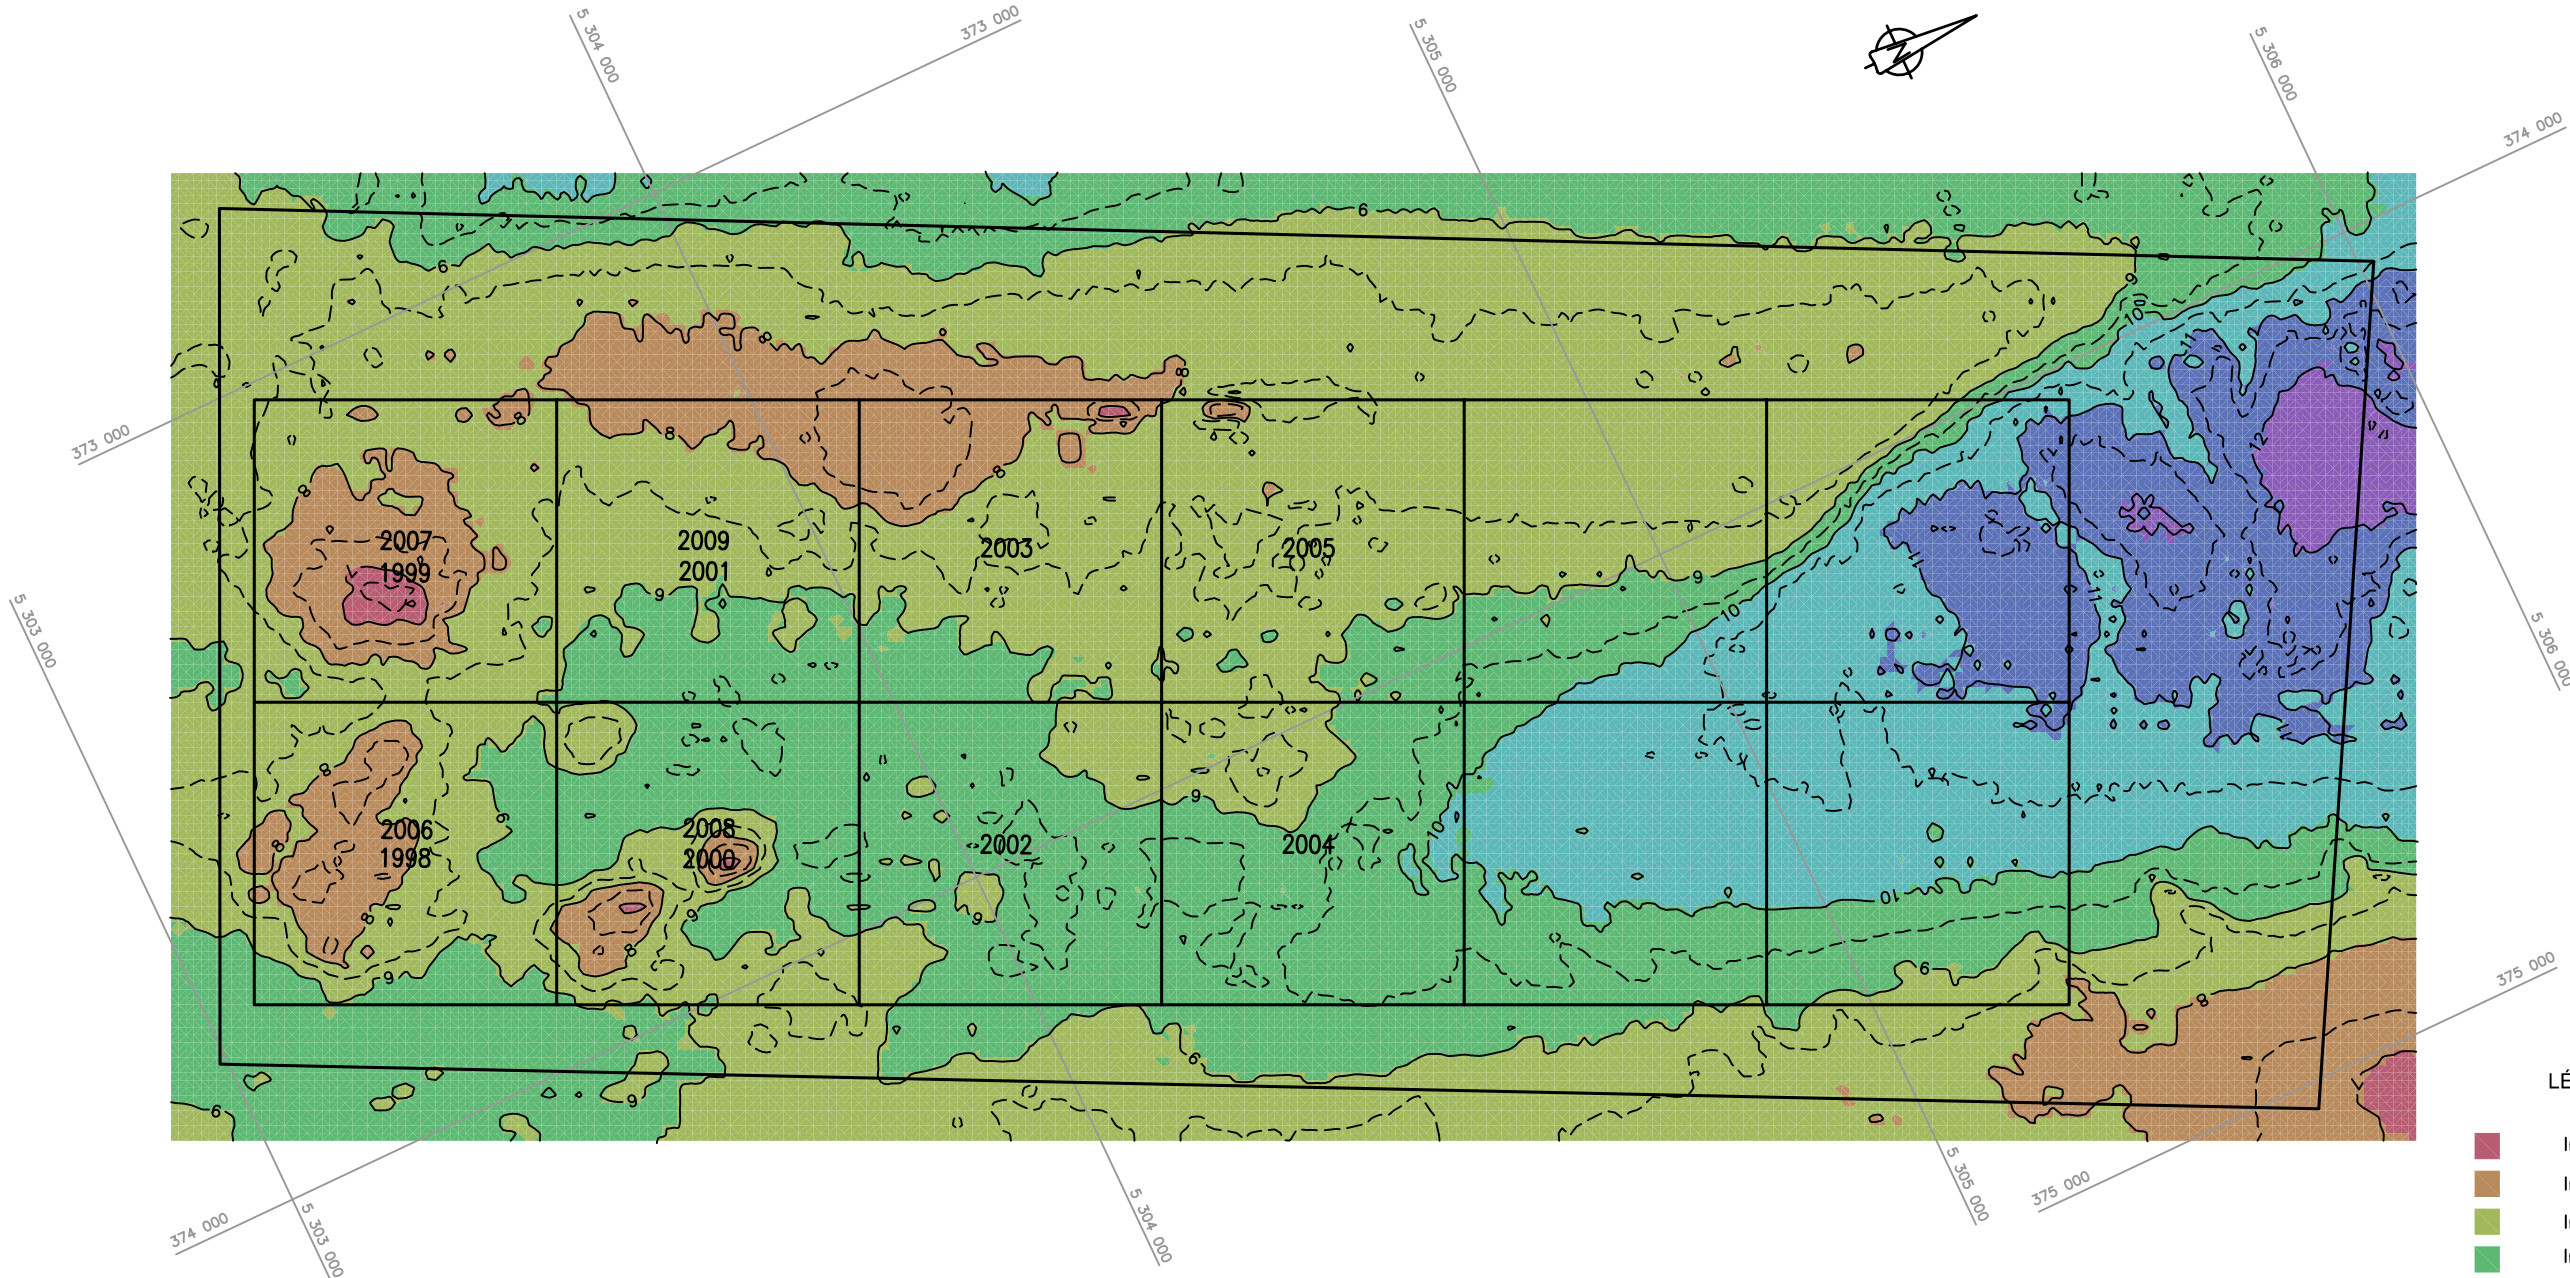

LÉGENDE

- Intervalle de profondeurs, 6,0 à 7,0 mètres
 - Intervalle de profondeurs, 7,0 à 8,0 mètres
 - Intervalle de profondeurs, 8,0 à 9,0 mètres
 - Intervalle de profondeurs, 9,0 à 10,0 mètres
 - Intervalle de profondeurs, 10,0 à 11,0 mètres
 - Intervalle de profondeurs, 11,0 à 12,0 mètres
 - Intervalle de profondeurs, 12,0 à 13,0 mètres
- Isobathe au mètre
 Isobathe au demi-mètre

<p>1282, chemin Filteau, C.P. 605, Lévis (Québec) G7A 1A6 Téléphone: 418.836.7072 / Télécopieur: 418.836.2125 enji@enji.ca / www.enji.ca</p>	<p>Client</p> <p>Partenaire de génie</p>	Projet	BATHYMÉTRIE 2007 AIRE DE DISPOSITION RIVIÈRE-DU-LOUP	Dessiné		
		Sujet	PLAN DES ISOBATHES	ÉCHELLE 1:10 000	Dates du levé	Émis
					07-065	26 mai 2009
				Référence	N°dessin 07-0652	