

**NOTE**  
TOUTES LES ÉLÉVATIONS MONTRÉES FONT RÉFÉRENCE AU ZÉRO DES CARTES (ZÉRO MAREGRAPHIQUE)

**LÉGENDE**  
 ÉLÉVATION AU-DESSUS DU ZÉRO DES CARTES  
 ÉLÉVATION SOUS LE ZÉRO DES CARTES  
 SECTEUR DE DRAGAGE

APPROBATION 40%  
3 FÉVRIER 2011  
**CIMA**  
Partenaire de votre réussite

NO.	DATE	PAR	DESCRIPTION	DAO
2	2011/02/03	C.G.	APPROBATION 40%	
1	2010/07/23	J.P.	APPROBATION 33%	


REVISIONS

A	B	C
A	B	C

SCEAU:

**CIMA** DOSSIER CIMA: R00905A  
37, rue Delage  
Rivière-du-Loup (Québec) G5R 3Z1  
Téléphone: (418) 862-8217  
Télécopieur: (418) 862-8252  
www.cima.ca

PROJET: (NO PROJET)  
**CARREFOUR MARITIME**  
TITRE:  
**BATHYMETRIE ET DRAGAGE**  
DESSINÉ PAR: MATHIEU GIRARD, TECH.  
VÉRIFIÉ PAR: RÉJEAN MASSÉ, ING., M.Sc.  
INGÉNIEUR: JULIE POIRIER, ING.  
DATE: 5 JUILLET 2010  
ÉCHELLE: 1:500 FEUILLET 3/7

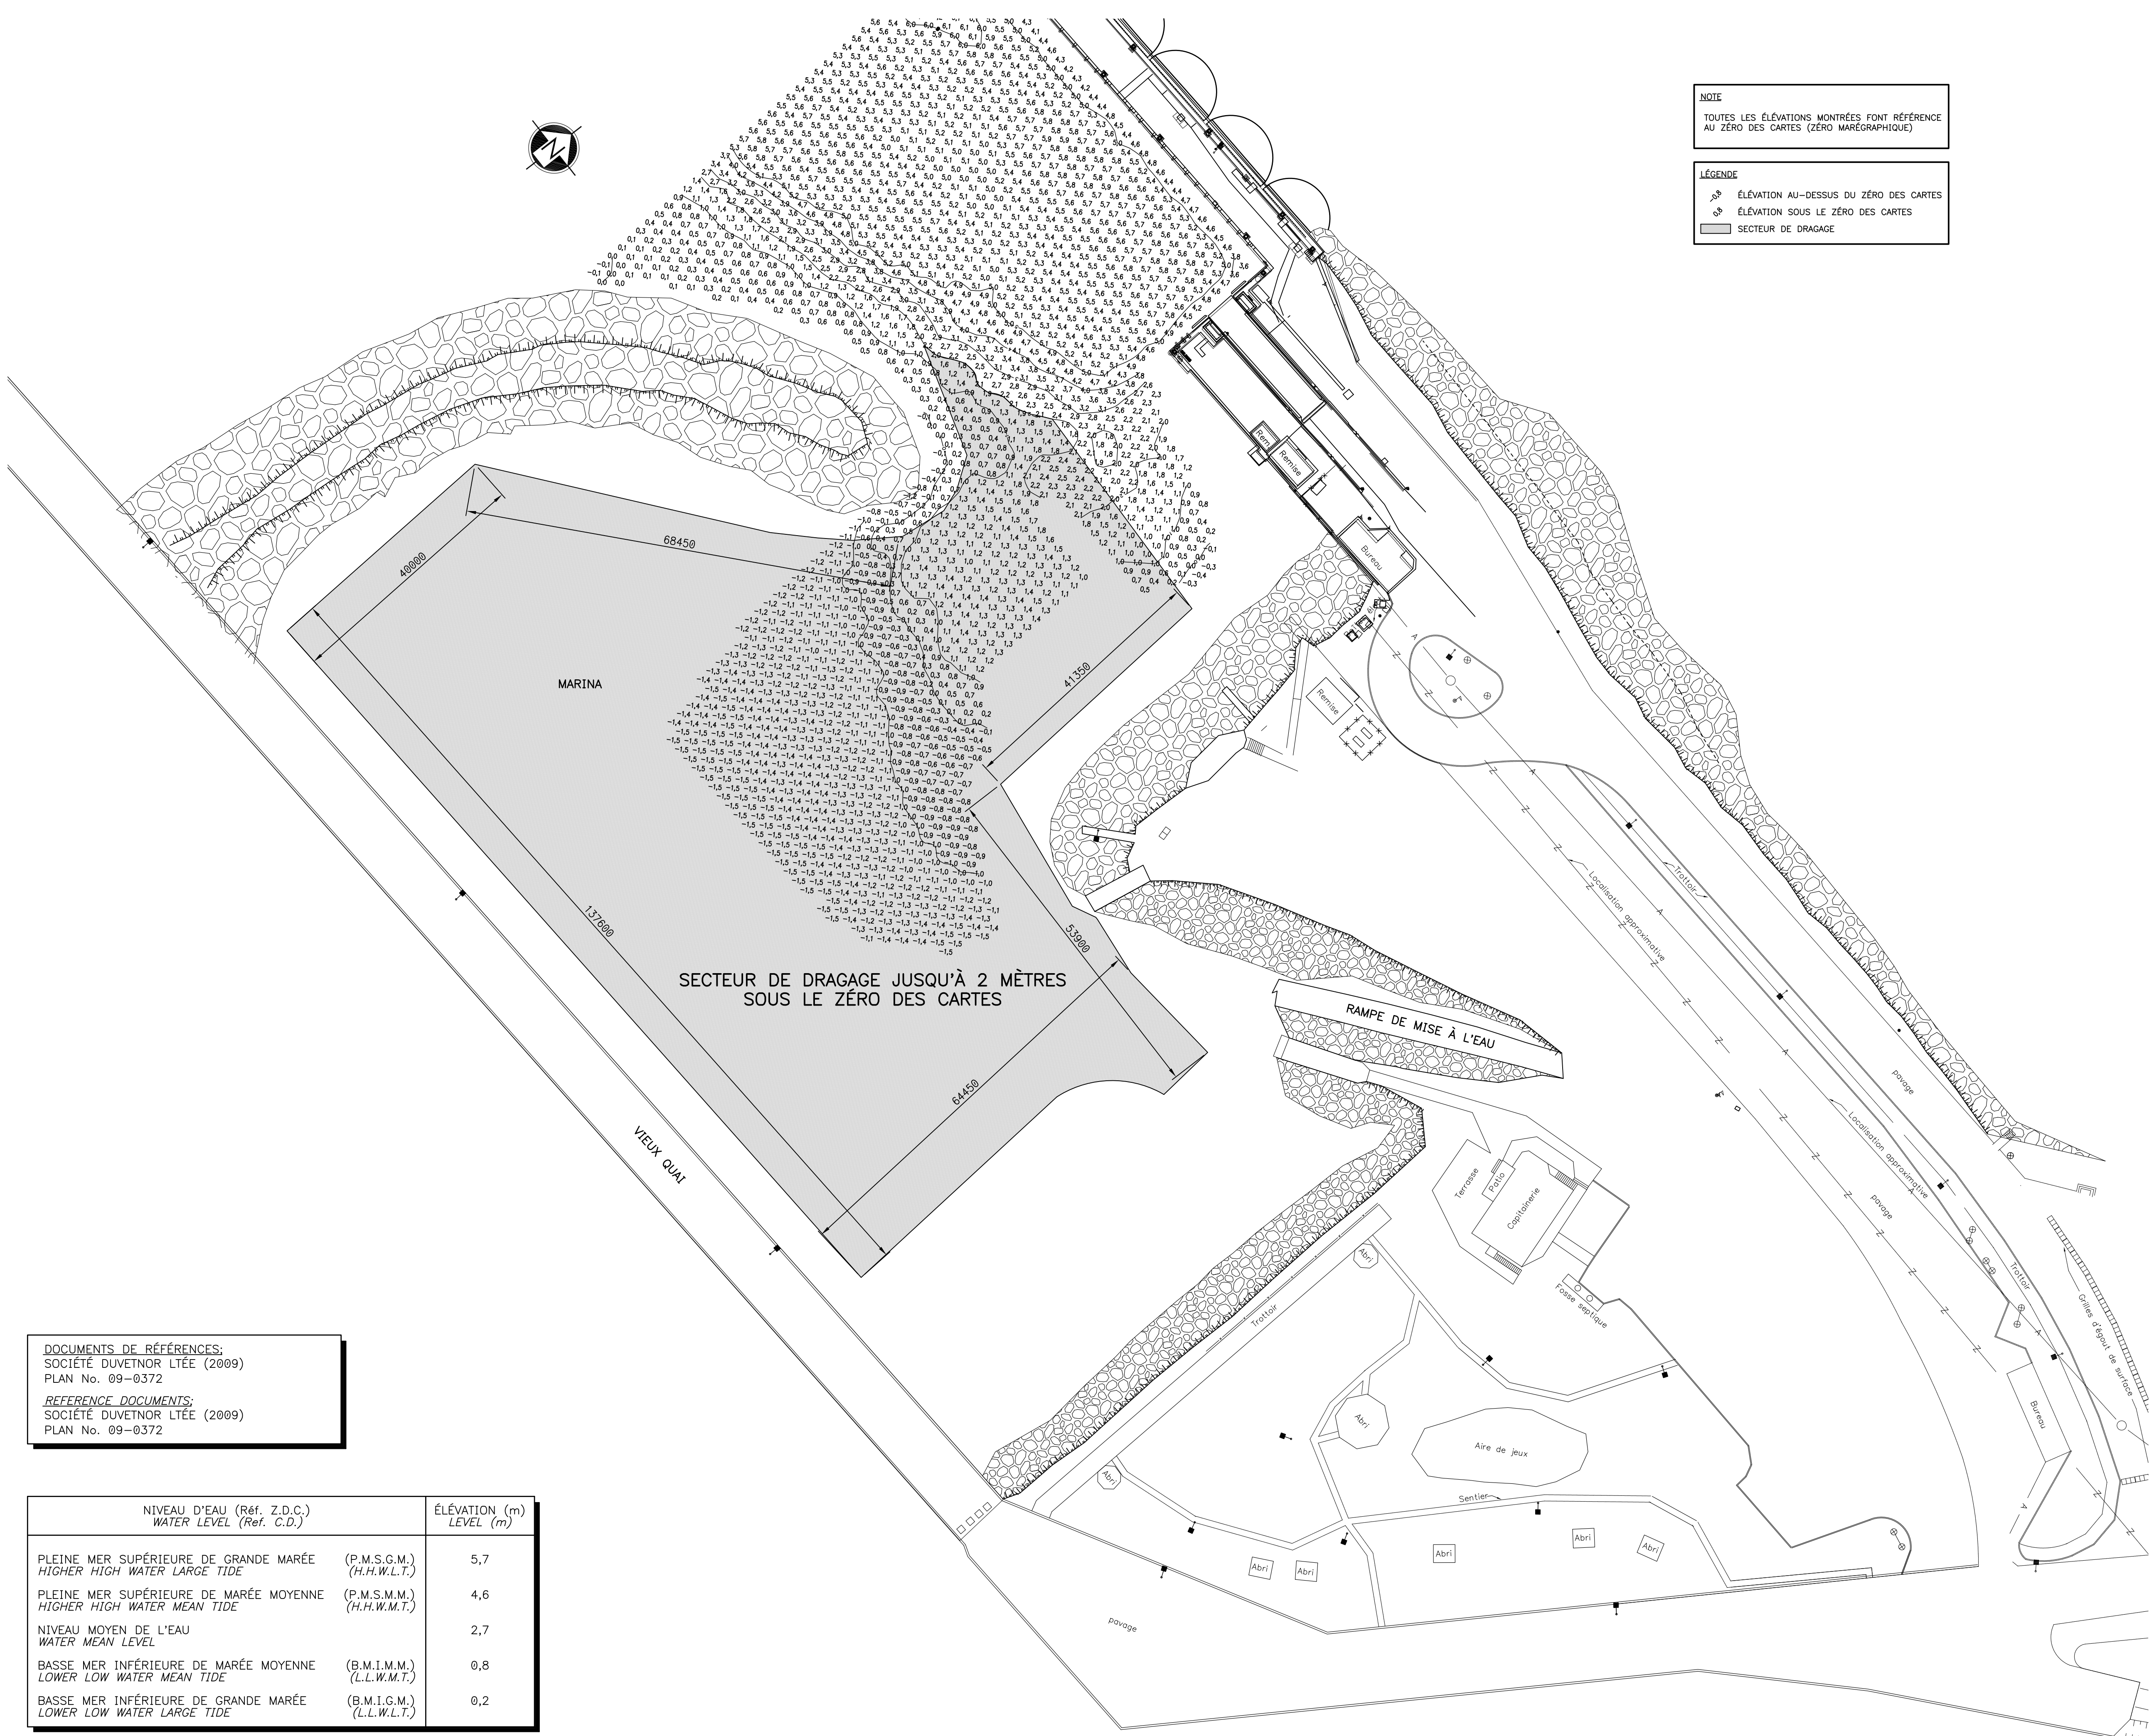

**DOCUMENTS DE RÉFÉRENCES:**  
SOCIÉTÉ DU VETNOR LTÉE (2009)  
PLAN No. 09-0372

**REFERENCE DOCUMENTS:**  
SOCIÉTÉ DU VETNOR LTÉE (2009)  
PLAN No. 09-0372

NIVEAU D'EAU (Réf. Z.D.C.) WATER LEVEL (Ref. C.D.)	ÉLÉVATION (m) LEVEL (m)
PLEINE MER SUPÉRIEURE DE GRANDE MARÉE (H.H.W.L.T.) (P.M.S.G.M.) (H.H.W.L.T.)	5,7
PLEINE MER SUPÉRIEURE DE MARÉE MOYENNE (H.H.W.M.T.) (P.M.S.M.M.) (H.H.W.M.T.)	4,6
NIVEAU MOYEN DE L'EAU WATER MEAN LEVEL	2,7
BASSE MER INFÉRIEURE DE MARÉE MOYENNE (L.L.W.M.T.) (B.M.I.M.M.) (L.L.W.M.T.)	0,8
BASSE MER INFÉRIEURE DE GRANDE MARÉE (L.L.W.L.T.) (B.M.I.G.M.) (L.L.W.L.T.)	0,2