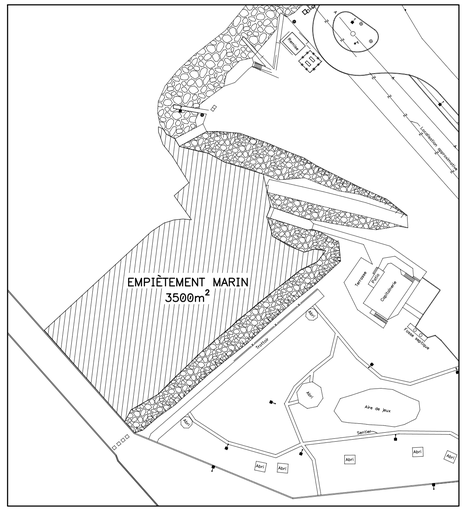

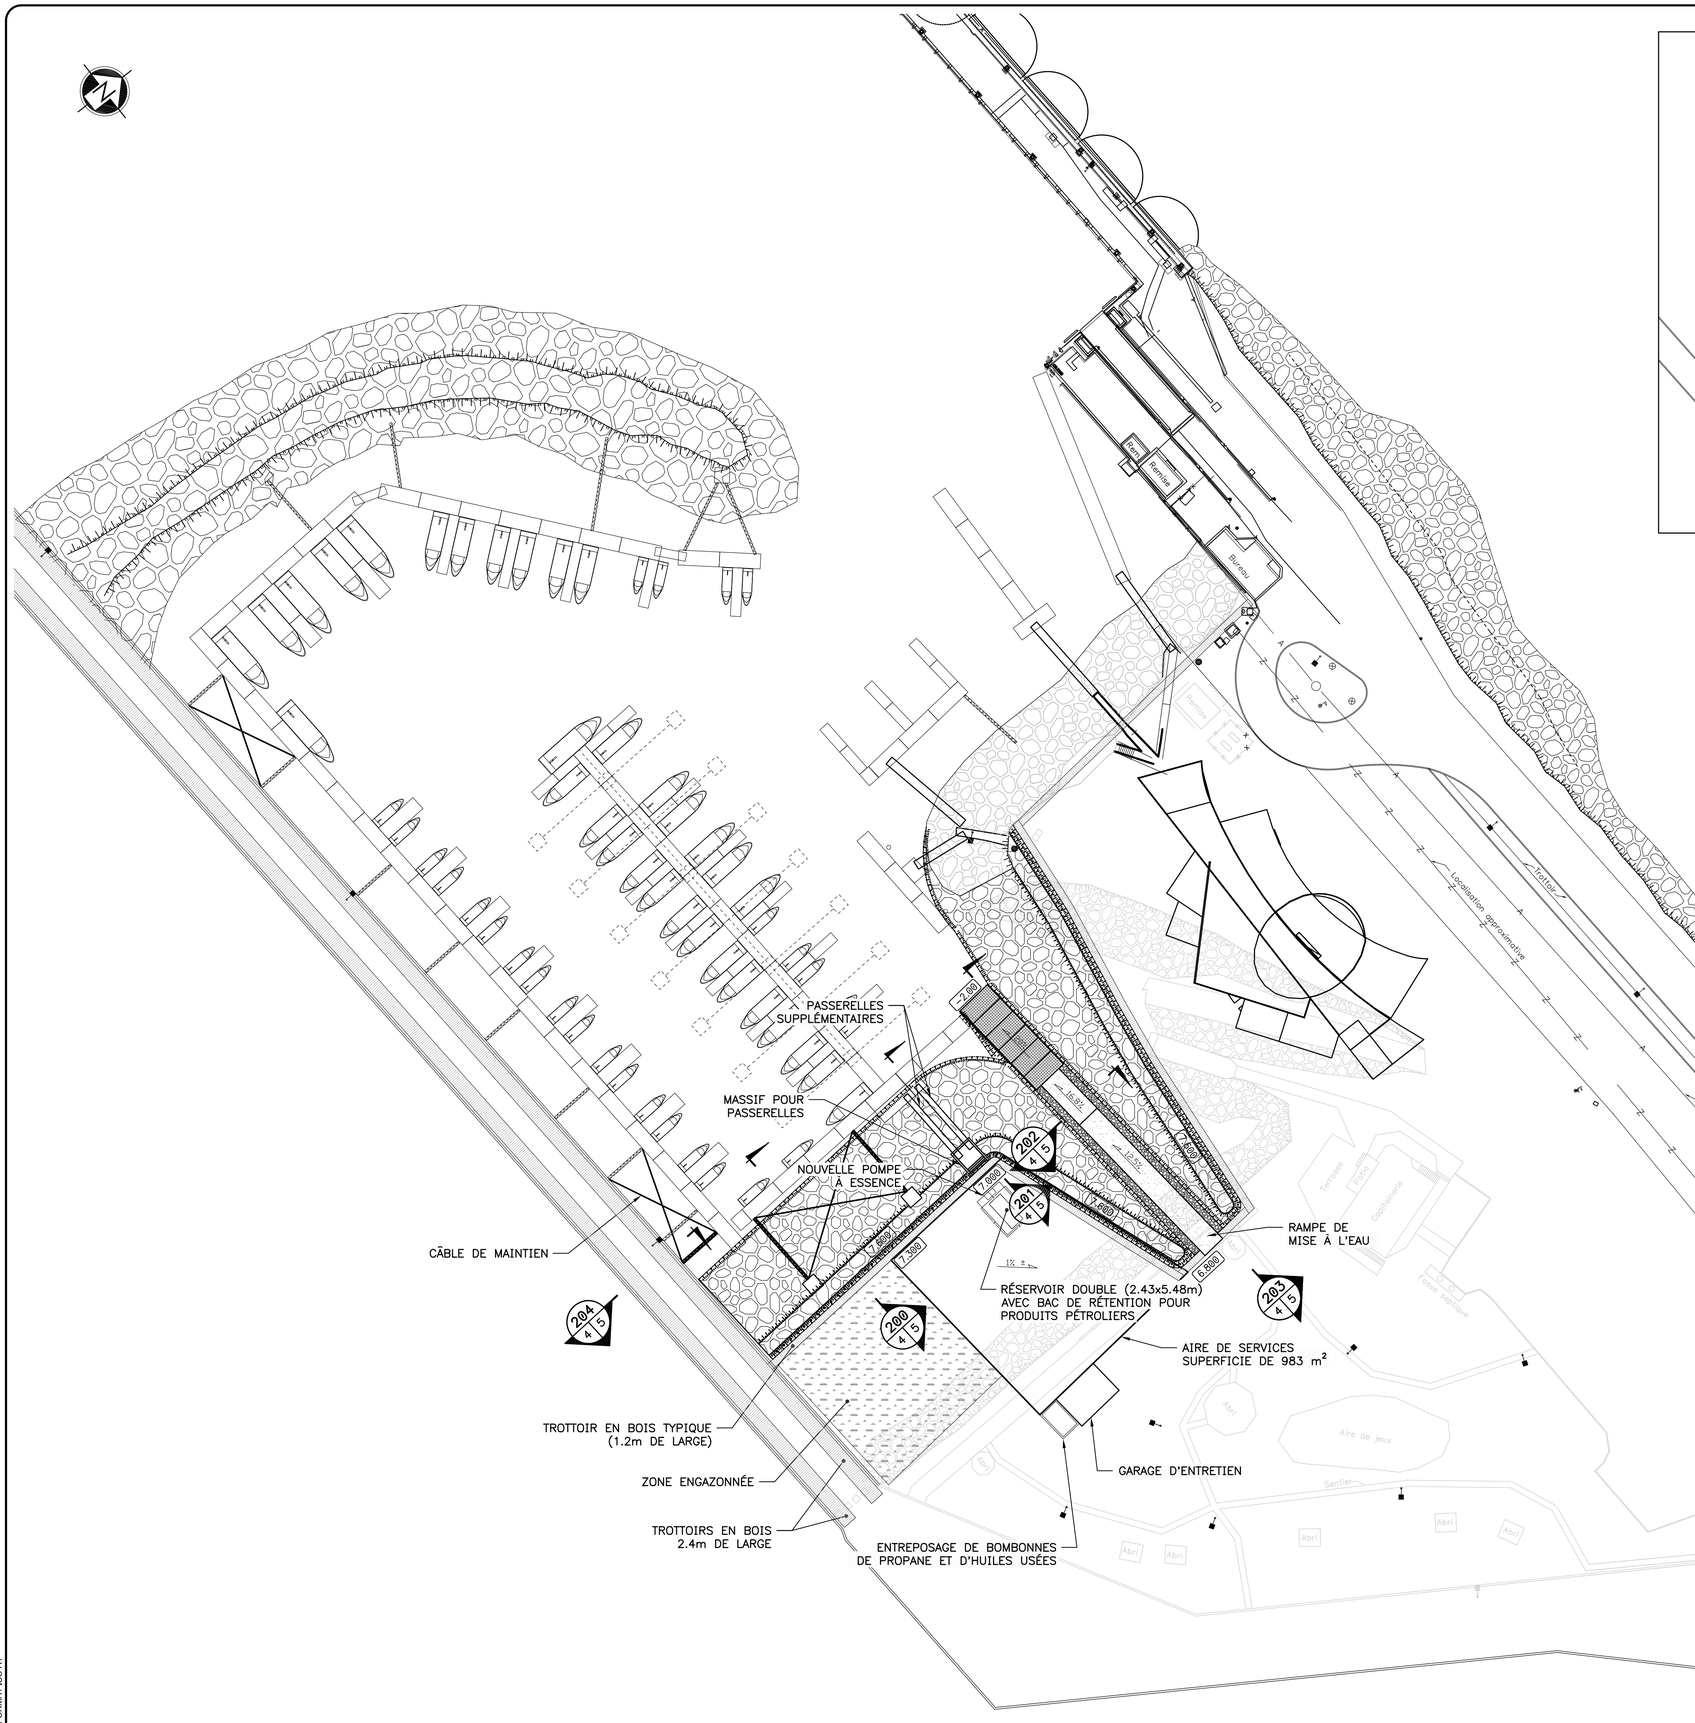

FORMAT ISO A1

P-R00905A - [Carrefour maritime Marina RDL\Étude et concept\plans\400-Plans et concept\Pour Approbation 40% (03) fev 2011\IGNVGV4509WW_PLAN D'ENSEMBLE.dwg, 2011-02-17 11:28:13, Francis.Lavoie, Adobe PDF IMAGE (Format #1) pc3

Innovation Prospérité
Carrefour maritime

APPROBATION 40%
3 FÉVRIER 2011
CIMA
Partenaire de génie
Partners in excellence

NO.	DATE	PAR	DESCRIPTION
2	2011/02/03	C.G.	APPROBATION 40%
1	2010/07/23	J.P.	APPROBATION 33%

RÉVISIONS — DAO

A- No de détail
B- Feuille no _ où le détail est exigé
C- Feuille no _ où détaillé

SCEAU:

CIMA
DOSSIER CIMA: R00905A
37, rue Delage
Rivière-du-Loup (Québec) G5R 3Z1
Téléphone: (418) 862-8217
Télécopieur: (418) 862-8252
www.cima.ca
ISO 9001

PROJET: (NO PROJET)

CARREFOUR MARITIME

TITRE:

GÉOMÉTRIE DE SURFACE

DESSINÉ PAR: MATHIEU GIRARD, TECH.

VÉRIFIÉ PAR: RÉJEAN MASSÉ, ING., M.Sc.

INGÉNIEUR: JULIE POIRIER, ING.

DATE: 5 JUILLET 2010

ÉCHELLE: 1:500

FEUILLET 4/7