
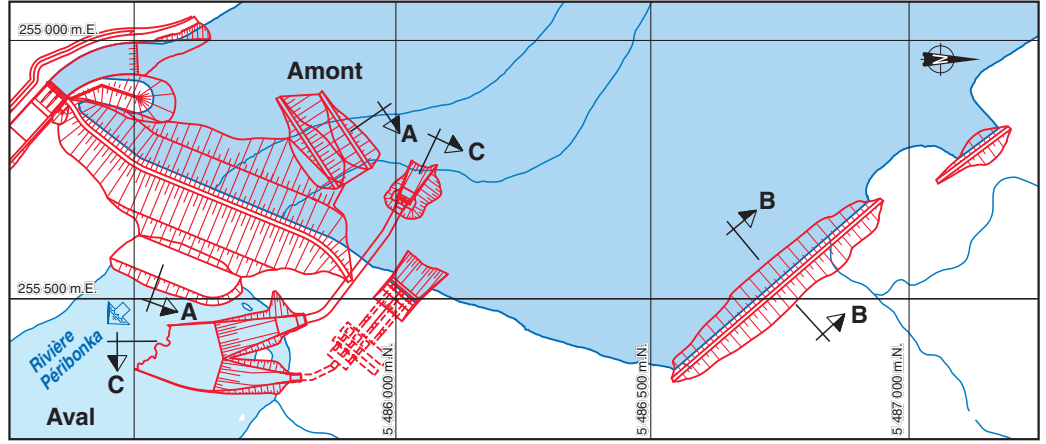
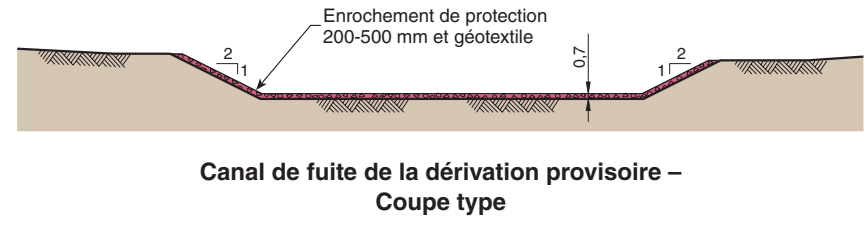


- | | |
|----|----------------------|
| 1 | Moraine |
| 1A | Moraine déversée |
| 2A | Granulaire |
| 3 | Enrochement déversé |
| 3A | Transition |
| 3B | Enrochement compacté |
| 3D | Transition |
| 4 | Perré |
| 4A | Coussin de perré |
| | Mort-terrain |
| | Roc |

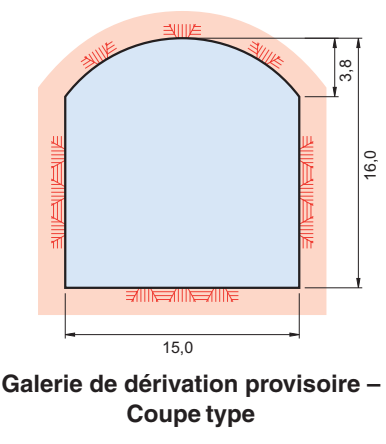

Aménagement hydroélectrique de la Péribonka

Barrage, digues et dérivation provisoire

Plan, profil et coupes

peri_hq02_32_tech_030409.fr9

Avril 2003

Planche 2-3

Hydro Québec Production