
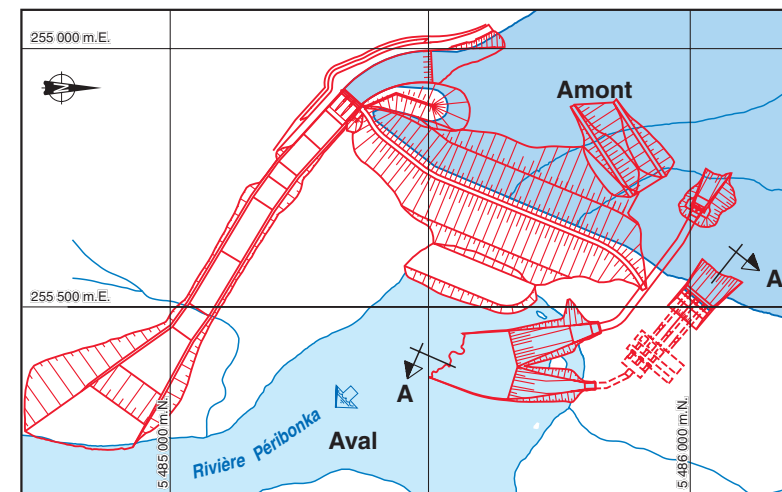
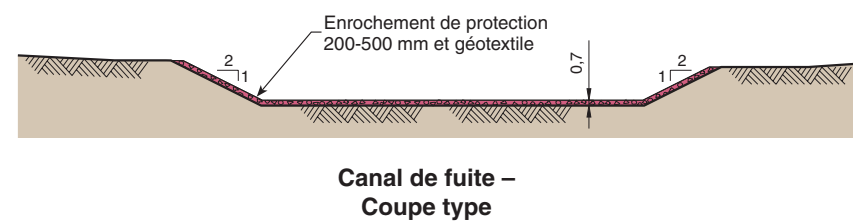
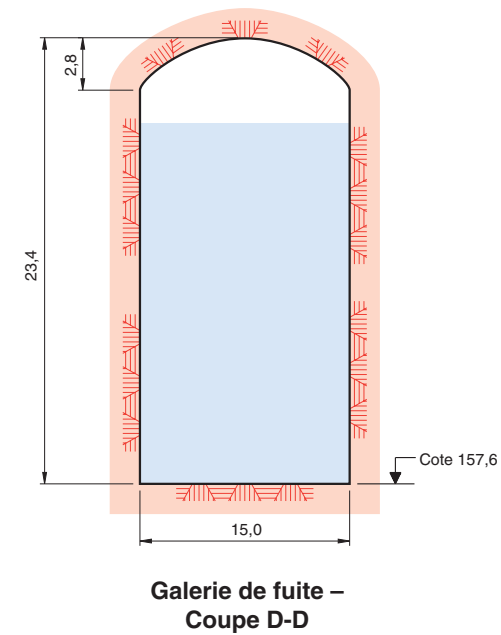
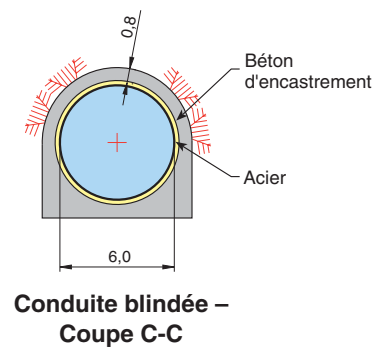


Centrale – Profil longitudinal A-A

- Mort-terrain
- Roc
- Béton

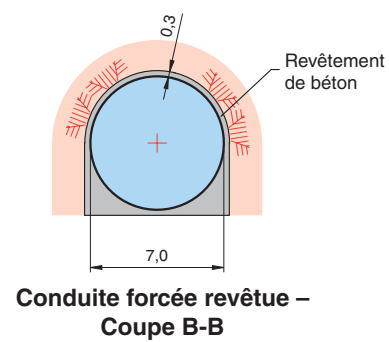

Aménagement hydroélectrique
de la Péribonka

Centrale

Plan, profil et coupes

peri_hq02_30_tech_030409.fr9

Avril 2003

Planche 2-5

Hydro Québec
Production