
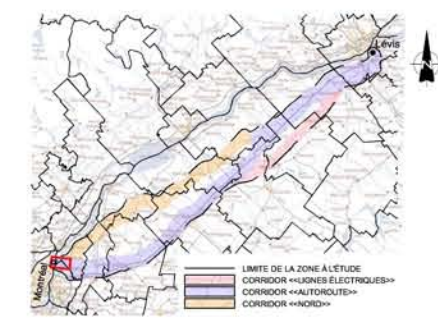


ANNEXE H

Conduites et structures hors sol existantes et prévues

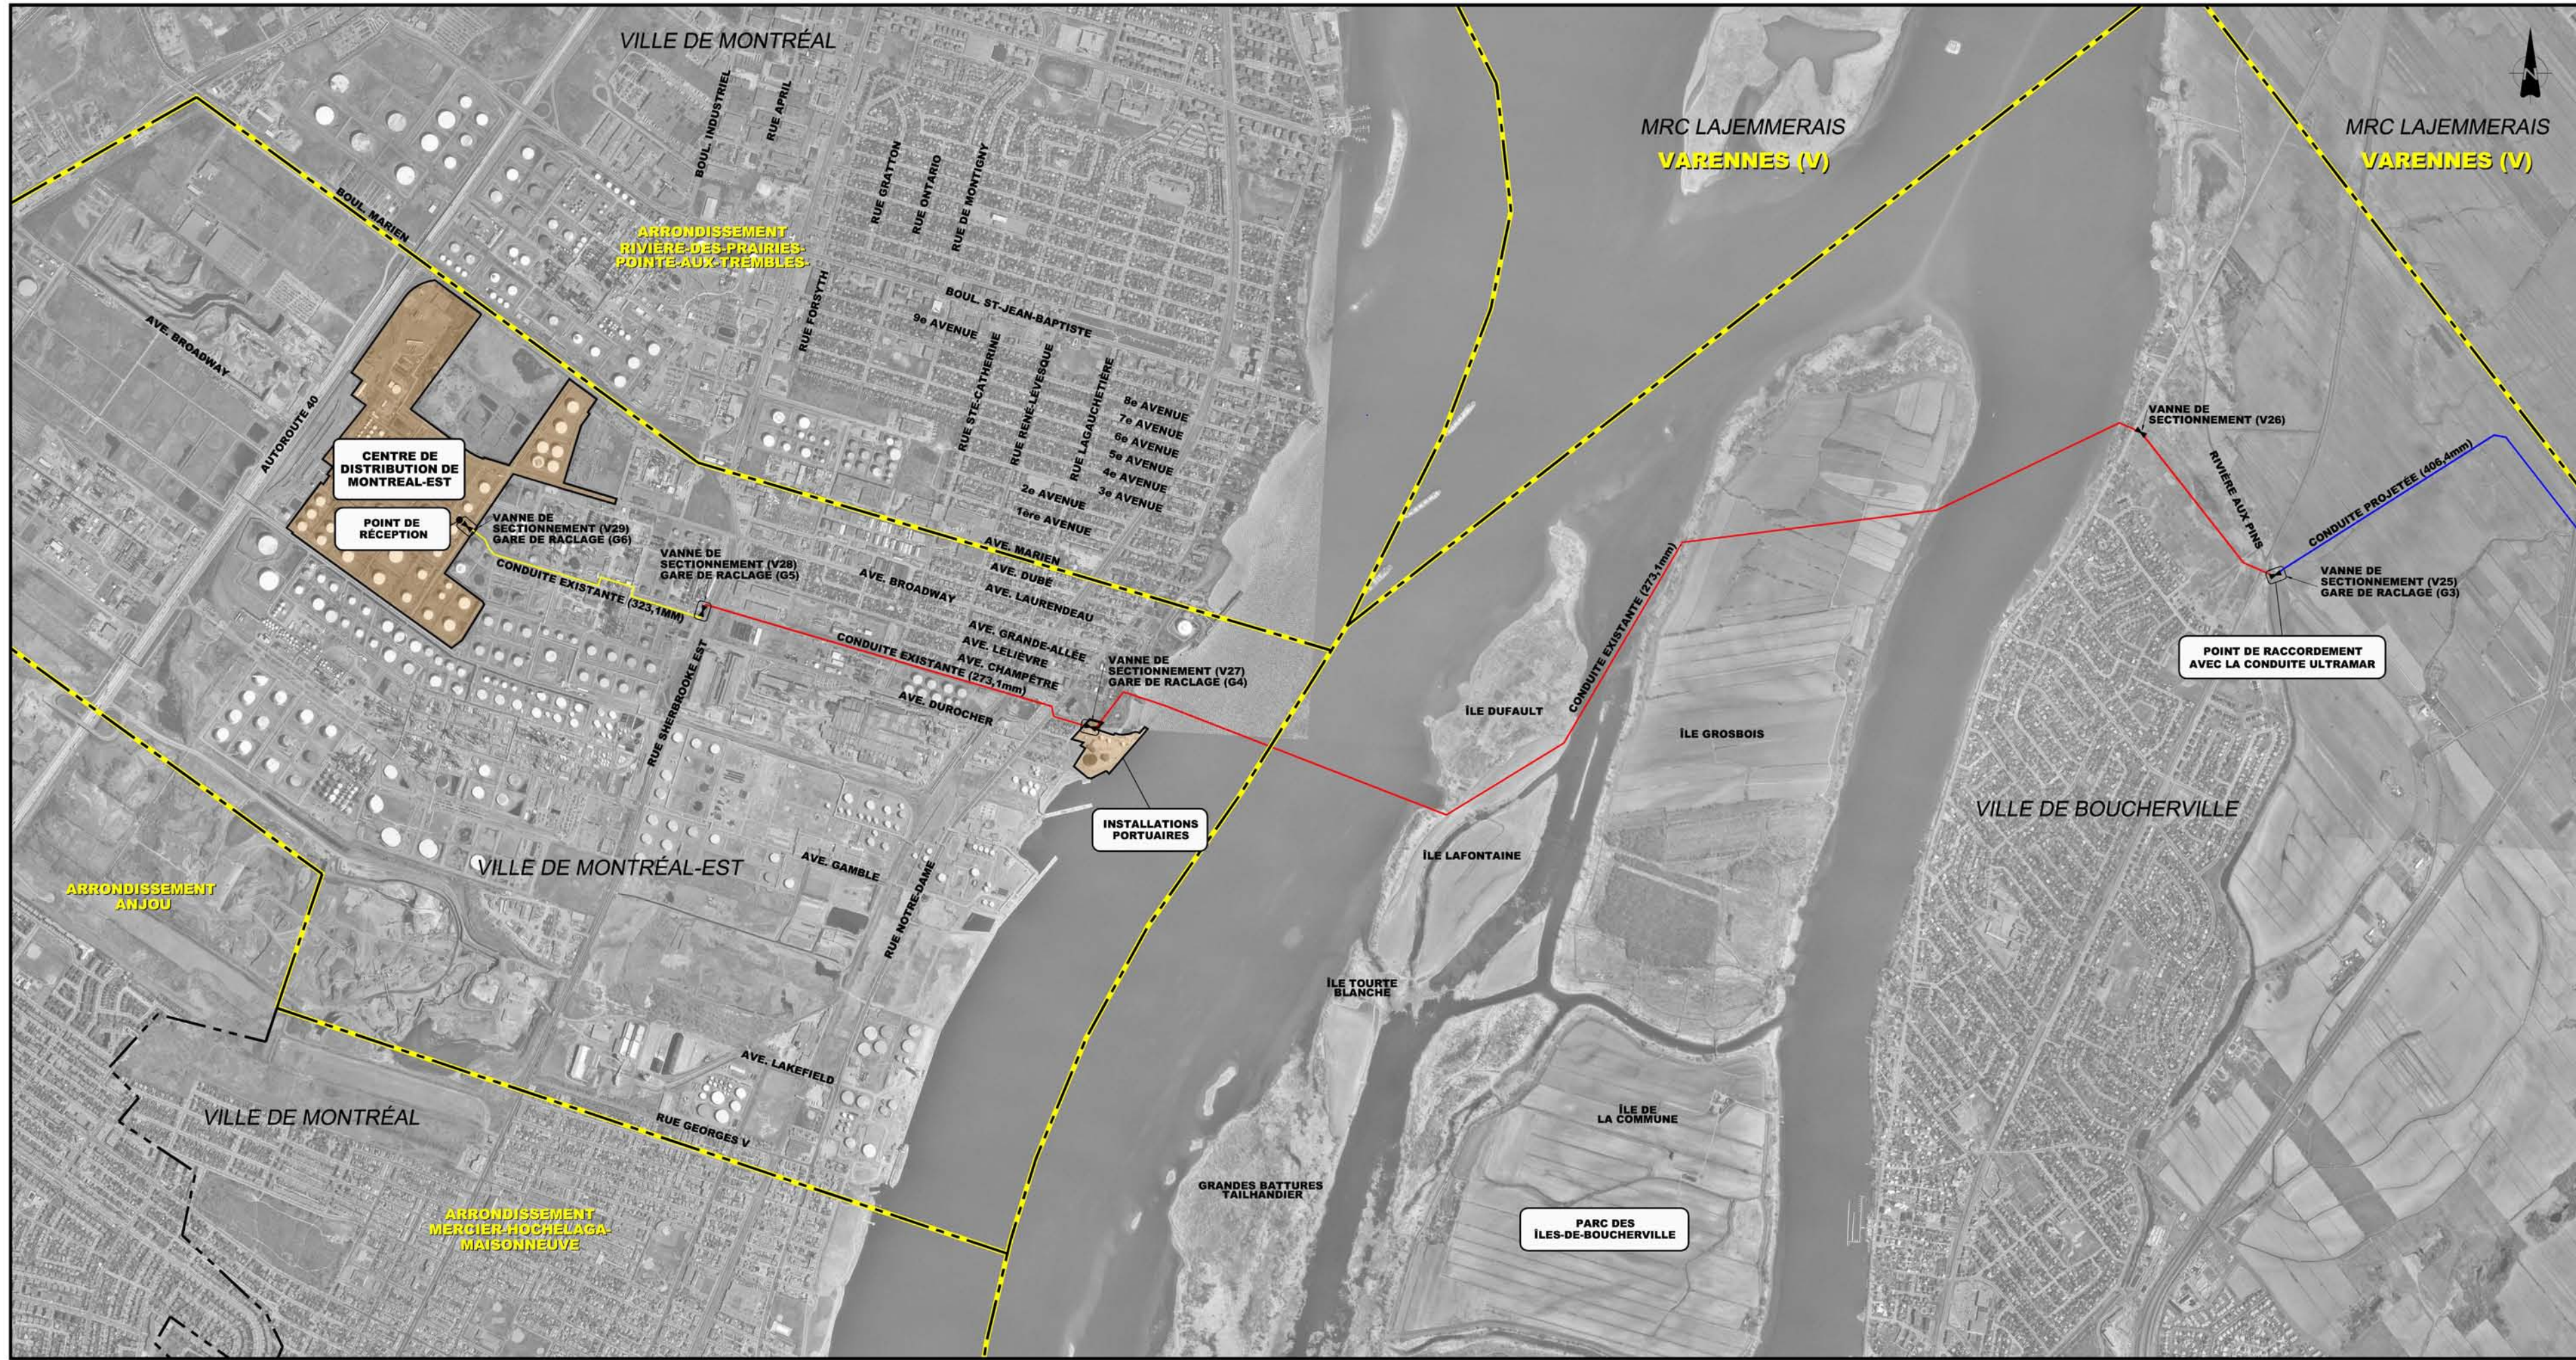

PLAN DE LOCALISATION

LÉGENDE

- CONDUITE PROJETÉE (406,4mm)
- CONDUITE EXISTANTE (273,1mm)
- CONDUITE EXISTANTE (323,1mm)
- LIMITE DE MRC OU DE TERRITOIRE ÉQUIVALENT
- LIMITE DE MUNICIPALITÉ
- POINT D'ARRIVÉE
- V VANNE DE SECTIONNEMENT
- G GARE DE RACLAGE



	Projet: PIPELINE SAINT-LAURENT	
	Titre: Conduites existantes	
Échelle approx.: 1:20 000	Référence: CMB000018120105-123_125_314_316	Date: 04/2023
Préparé par: Pierre-Yves Michon, ing.É.	Dessiné par: Patrick Fontaine, dess.	Vérifié par: Pierre-Yves Michon, ing.É.
Groupe Conseil UDA inc. Agriculture, foresterie et environnement 1000, rue Saint-Jacques, Montréal, Québec H3K 2S4		