IDENTIFICATION / LOCALISATION

Nom : Rivière Bécancour
Type : Naturel
Lot(s) : 58
Rang : Rang 3
Cadastre : Municipalité de Somerset-Nord
Municipalité : Laurierville
MRC : L'Érable

PHOTO AU SITE DE TRAVERSÉE

ÉVALUATION DES HABITATS POUR LA FAUNE ICHTYENNE

- **Intermittent :** Non
- **Profondeur d'eau (m)* :** Non déterminée / 0,15
- **Type d'écoulement* :** Non déterminé / laminaire
- **Vitesse (m/s)* :** 0,75 / 0,75
- **Substrat** :** Roche-mère / galets et blocs, propre
- **Potentiel de frai au site de traversée*** :** Nul, confirmé, nul, confirmé
- **Habitat d'alimentation - Espèces :** Barbotte brune, crapet de roche, meunier noir, dard barré, raseux-de-terre noir, bec-de-lièvre, crapet soleil, achigan à p. bouche, fouille-roche zébré ****
- **Habitat sensible à l'aval :** Oui
- **Obstacle à la migration vers l'amont :** Non
- **Vulnérabilité :** Vulnérable
- **Remarque(s) :** Prise d'œufs d'omisco et de doré jaune, présence d'ombles de fontaine.
- **Période recommandée de franchissement** Aucune restriction pour une traversée par forage directionnel.
- **Suivi recommandé après la construction** Aucun

Notes :

* Mesure printanière / mesure estivale
** Substrat dominant / sous-dominant
*** Potentiel de fraie pour salmonidés, espèces d'eau vive, espèces d'eau calme, cyprinidés
**** Autres espèces : perchaude, lamproie sp., naseux des rapides, m. à cornes, ouitouche, doré jaune, maskinongé, m. à nageoires rouges, m. jaune, omble de fontaine

MILIEU ENVIRONNANT

Topographie : Vallonnée
Utilisation du sol : Boisée
Type de sol : S. fin à s. gros. Raimbault+s.l. St-Sylvère+l.s. Beaurivage+s.l. à l.s. St-Valère+s.l. à l.s. Séraphine+l.s. Fourchette
(selon la carte pédologique)

MÉTHODE DE CONSTRUCTION

TRAVERSÉE PAR FORAGE DIRECTIONNEL

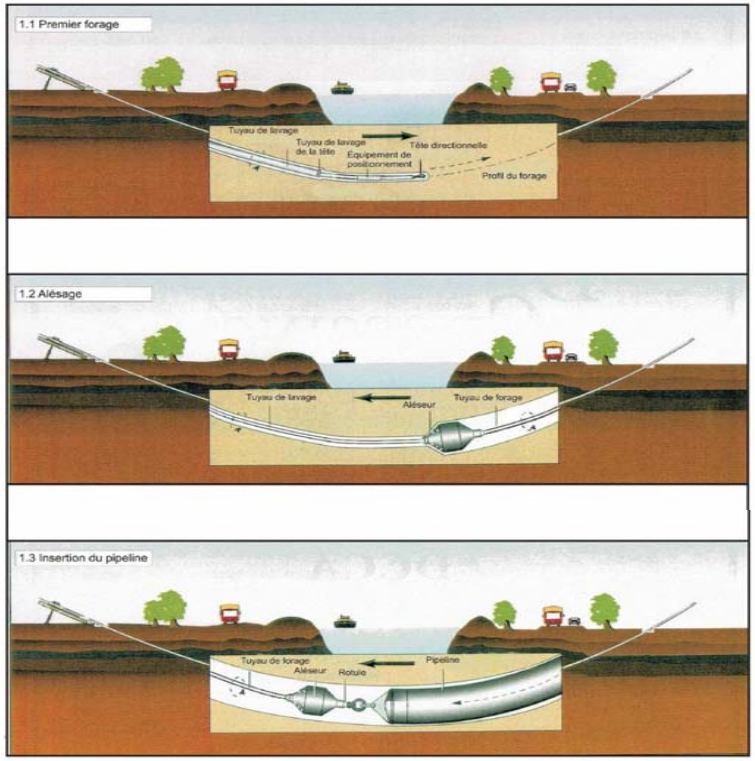

Source : Pipeline Digest Magazine

Vue en profil

Date	Révision	App.

Pipeline Saint-Laurent	**Projet :**	**PIPELINE SAINT-LAURENT**	
	Titre :	Fiche synthèse des cours d'eau	
	Préparé par :	Guy Avoine, B. Sc., biol.	
	Approuvé par :	Claude Veilleux, ing. & agr.	
UDA Groupe Conseil UDA inc. Agriculture, foresterie et environnement	**Date :**	Mai 2006	**Feuillet :** 40 de 137
	Fichier :	3325CD01.xls	**Fiche no :** 40A