


IDENTIFICATION / LOCALISATION

Nom : Grande Décharge ou ruisseau de la Fromagerie # 2781-9
 Type : Municipal
 Lot(s) : 158
 Rang : Rang 4
 Cadastre : Partie du Canton de Wendover
 Municipalité : Saint-Cyrille-de-Wendover
 MRC : Drummond

SECTION AU SITE DE TRAVERSÉE

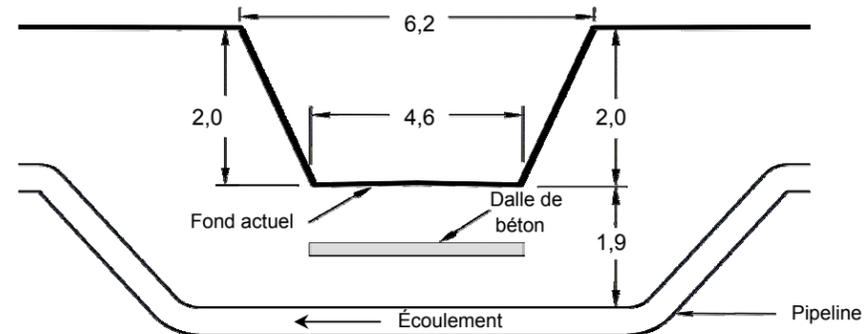

- Notes :
- Dimensions approximatives (m)
 - Couverture minimale projetée sous le fond actuel. Le relevé d'arpentage détaillé permettra d'établir de façon précise la couverture minimale à respecter.
 - La dalle de béton peut ne pas être requise.

ÉVALUATION DES HABITATS POUR LA FAUNE ICHTYENNE

- Intermittent : Non
- Profondeur d'eau (m)* : Non déterminée / 0,1
- Type d'écoulement* : Non déterminé / laminaire
- Vitesse (m/s)* : Non déterminée / 0,75
- Substrat** : Limon / sable, déposition
- Potentiel de frai au site de traversée*** : Nul, faible, faible, faible
- Habitat d'alimentation - Espèces : Meun. noir, épin. à cinq épines, raseux-de-terre noir, m. à nageoires rouges, ventre-pourri, tête-de-boule, nas. des rapides, m. à cornes, u. de vase
- Habitat sensible à l'aval : Non
- Obstacle à la migration vers l'amont : Non
- Vulnérabilité : Non vulnérable
- Remarque(s) : Présence d'alevins, risque de transport de sédiments.
- Période recommandée de franchissement : Aucune restriction
- Suivi recommandé après la construction : Aucun

- Notes :
- * Mesure printanière / mesure estivale
 - ** Substrat dominant / sous-dominant
 - *** Potentiel de fraie pour salmonidés, espèces d'eau vive, espèces d'eau calme, cyprinidés

MILIEU ENVIRONNANT

Topographie : Plane
 Utilisation du sol : Agricole
 Type de sol : Loam sablo-pierreux Saint-Sylvère + loam sableux Raimbault
 (selon la carte pédologique)

PHOTO AU SITE DE TRAVERSÉE




REMISE EN ÉTAT

Lit : Matériel original
 Talus : Pente originale
 Stabilisation : Ensemencement ou empierrement ou combinaison des deux

MÉTHODE DE CONSTRUCTION

TRAVERSÉE À SEC - BARRAGE ET POMPAGE

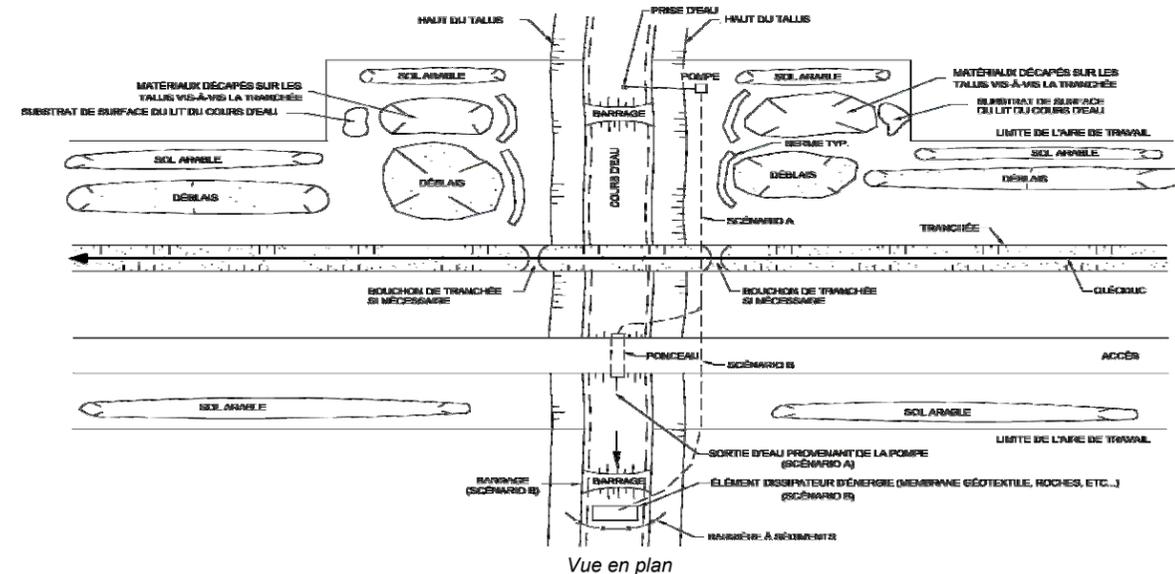

- Notes :
- L'ensemble des travaux préparatoires (décapage du sol arable, construction des bords, soudage de la conduite, etc.) s'effectue avant le début de l'excavation. Ainsi, en général, les travaux dans les cours d'eau peuvent être réalisés sans interruption à l'intérieur d'une période de 6 à 15 heures.

Le ponceau sera installé lors de la préparation de la zone de travail. Il demeurera en place pour l'ensemble de la période des travaux et suite à la fermeture du chantier si les travaux n'étaient pas complétés. Toutefois, celui-ci ne devra causer aucune entrave au libre écoulement des eaux et ne provoquer aucune inondation.

La méthode de construction et le plan de contrôle des sédiments proposés pourront être ajustés lors des travaux d'implantation du pipeline et ce, en fonction du débit du cours d'eau et des matériaux rencontrés lors de l'excavation.

Le décapage du sol arable de part et d'autre du cours d'eau s'effectue seulement en milieu cultivé.

Cette vue en plan est un croquis type et n'est nullement conçue à des fins de construction.



Projet : PIPELINE SAINT-LAURENT		
Titre : Fiche synthèse des cours d'eau		
Préparé par :	Guy Avoine, B. Sc., biol.	
Approuvé par :	Claude Veilleux, ing. & agr.	
Date :	Mai 2006	Feuille : 82 de 137
Fichier :	3325CD01.xls	Fiche no : 82A

Date	Révision	App.