Rubrique	Contenu
Pédologie (cartes)	Argile Ste-Rosalie
Pédologie (sondages)	D ; C ; B ; A
Potentiel agricole	2 w
Potentiel forestier	3 w Frn Ora

Utilisation du sol
1. État du drainage actuel
2. Couverture végétale
3. Rendement des cultures
4. Pente du terrain
5. Strate forestière

1. Bon	1. Bon	1. Bon	1. Bon	1. Bon	1. Bon	1. Bon	1. Bon	1. Bon	1. Bon	1. Bon
2. Labour (soya)	2. Labour (maïs)	2. Labour	2. Labour (pois)	2. Labour (maïs)	2. Foin	2. Labour (maïs)	2. Labour (maïs)	2. Foin	2. Foin	2. Maïs
3. -----	3. -----	3. -----	3. -----	3. -----	3. Bon	3. -----	3. -----	3. Bon	3. Bon	3. Bon
4.	4.	4.	4.	4.	4.	4.	4.	4.	4.	4.

Photomosaïque

Références:
- Levé au laser (Johnston-Vermette / PHB, 2005)
- Orthophotos (Johnston-Vermette / PHB, 2005)
- Cadastre (Johnston-Vermette / PHB, 2005)
- Carte de zonage agricole (CPTAQ, 2004)

Échelle: 1: 5 000

Équidistance: 2 m

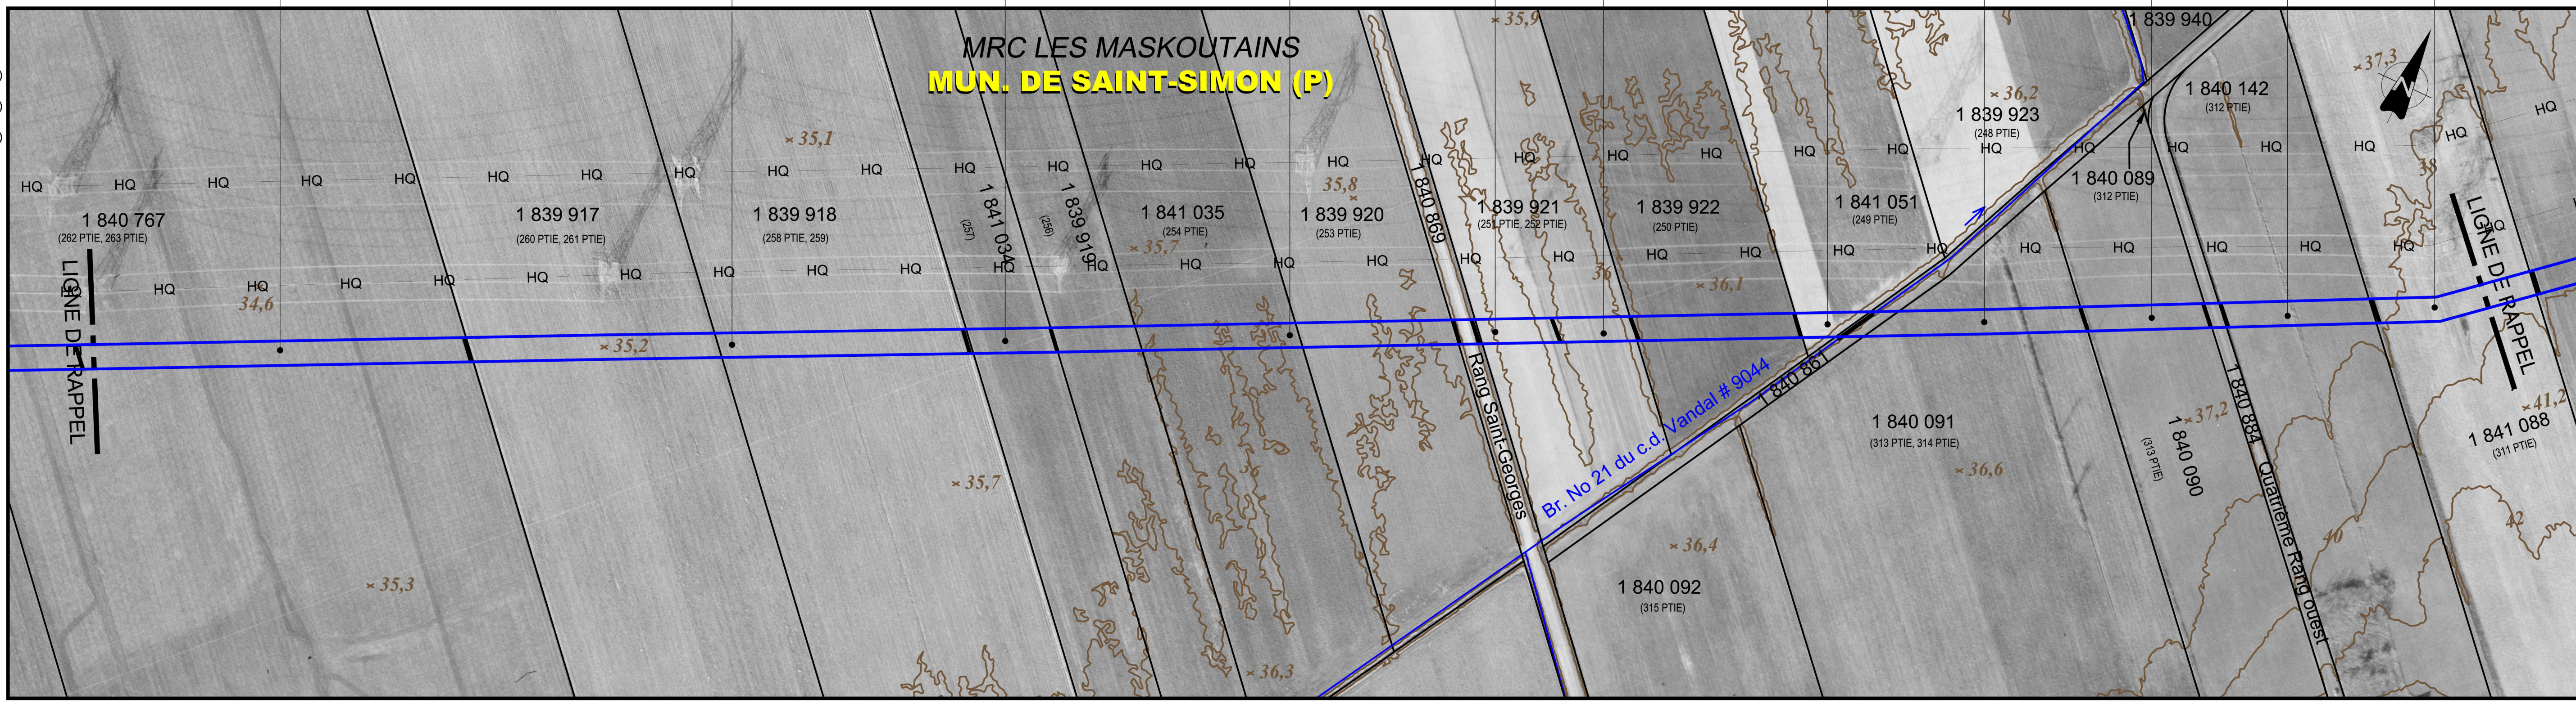

Rubrique	Contenu
No de droit de passage	
Chaînage	184+409 ; 184+000 ; 183+500 ; 183+000 ; 182+651
Éléments particuliers	Rang Saint-Georges ; Secteur où l'inventaire n'a pas été effectué (Note 1) ; Br. No 21 du c.d. Vandal # 9044 (Voir fiche # 106A) — section 1,6 / 6,8 / 2,0 / 2,3 ; Quatrième Rang ; Câble téléphonique souterrain
Fossé (profondeur)	0,8 ; 0,5 ; 0,7 ; 1,0 ; 1,2 ; 0,5 ; 0,7 ; 0,8
Couverture minimale — Particulier — Fossé / cours d'eau verbalisé / autres cours d'eau	1,1 ; 1,4 ; 1,2 ; 0,9 ; 1,5 ; 0,9 ; 1,4 ; 1,2 ; 1,1
Couverture minimale — Particulier — Drainage souterrain	(secteurs drainés souterrainement)
Couverture minimale — Général	1,2 ; 1,2 ; 1,2
Sol arable à protéger	Oui ; Oui ; Oui
Clôtures et chemins	
Zones boisées	
Contrôle d'érosion	(zones de contrôle d'érosion)
Potentiel archéologique	

LÉGENDE

PHOTOMOSAIQUE
- Cours d'eau
- Zone non agricole (zone blanche)
- Emprise projetée (localisation approx.)

ZONE À POTENTIEL ARCHÉOLOGIQUE
- H Historique
- P Préhistorique

* Sauf indications contraires, toutes les dimensions indiquées sont en mètres.

MESURES D'ATTÉNUATION / COUVERTURE MINIMALE
- Cours d'eau verbalisé p/r au fond existant
- Cours d'eau verbalisé (fond règlementé non disponible)
- Autres cours d'eau
- Fossé p/r au fond existant
- Futur drain agricole souterrain p/r au terrain naturel
- Fossé futur (agricole et forestier) p/r au terrain naturel
- Secteur drainé souterrainement

CONTRÔLE D'ÉROSION
- Zone de contrôle d'érosion

CLÔTURE ET CHEMIN
- Clôture temporaire à installer
- Chemin à maintenir

ZONES BOISÉES
- Endroit où il y a restriction au déboisement
- Reboisement prévu

SECTION DE COURS D'EAU RÉGLEMENTÉ
- Section actuelle
- Section projetée

NOTES

1- Les informations indiquées pour les secteurs non inventoriés proviennent de documents existants ou des rapports d'entrevue avec les propriétaires. Certaines mesures d'atténuation ont été élaborées à partir de ces informations. Il se peut que des mesures d'atténuation supplémentaires s'ajoutent lorsque l'inventaire sera réalisé.

NO	DATE	RÉVISION	APP.

Pipeline Saint-Laurent

Groupe Conseil UDA inc.
Agriculture, foresterie et environnement

150 0 150

Projet: **PIPELINE SAINT-LAURENT**

Titre: Inventaire du milieu/ Mesures spécifiques d'atténuation

Préparé par:	Dessiné par:	Vérifié par:
Pierre-Yves Michon, ing. f.	Patrick Gravel, dess.	Claude Veilleux, ing. & agr.
Fichier: 3325f110.dwg	Projet: 3325-2	Feuillet no:
Date: Mai 2006	Échelle: 1: 5 000	106 de 138