Pédologie (cartes)	Argile Ste-Rosalie	Argile St-Urbain		Argile Ste-Rosalie
Pédologie (sondages)	D	C	B	A
Potentiel agricole	2 w			
Potentiel forestier	3 w Frn Ora	3 w Fra Ora		3 w Frn Ora

Utilisation du sol
1. État du drainage actuel
2. Couverture végétale
3. Rendement des cultures
4. Pente du terrain
5. Strate forestière

1. Bon	1. Bon	1. Bon	1. Bon	1. Bon	1. Bon	1. Bon	1. Bon	1. Bon	1. Bon	1. Bon
2. Foin	2. Labour (céréales)	2. Labour (maïs)	2. Labour (maïs)	2. Labour	2. Labour (céréales)	2. Labour	2. Labour (pois)	2. Labour (céréales)	2. Labour (maïs)	2. Labour (soya)
3. Bon	3. -----	3. -----	3. -----	3. -----	3. -----	3. -----	3. -----	3. -----	3. -----	3. -----
4.	4.	4.	4.	4.	4.	4.	4.	4.	4.	4.

Photomosaïque

Références:
- Levé au laser (Johnston-Vermette / PHB, 2005)
- Orthophotos (Johnston-Vermette / PHB, 2005)
- Cadastre (Johnston-Vermette / PHB, 2005)
- Carte de zonage agricole (CPTAQ, 2004)

Échelle: 1: 5 000

Équidistance: 2 m

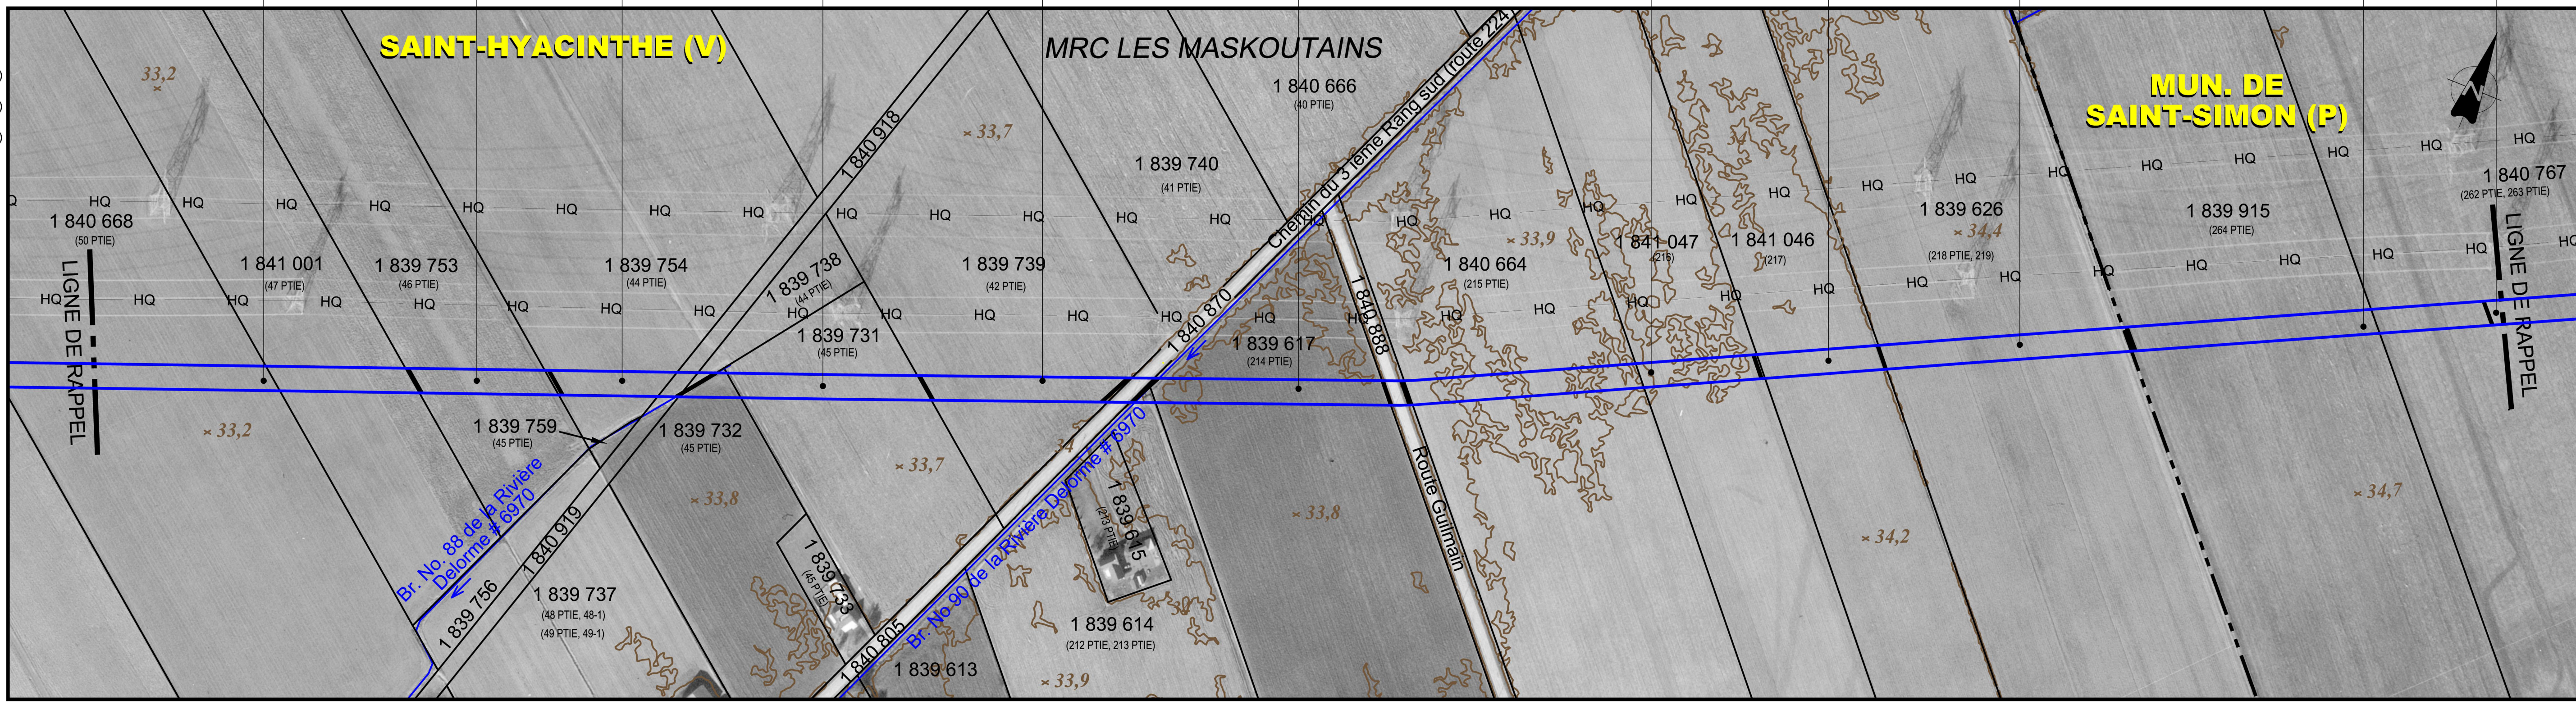

No de droit de passage								
Chaînage	186+180	186+000		185+500		185+000	184+500	184+409
Éléments particuliers			Chemin de ferme	Route 224	Route Guilmain			

Br. No 88 de la Rivière Delorme #6970 (Voir fiche # 107B) — 3,6 / 2,2 / 1,3

Br. No 90 de la Rivière Delorme #6970 (Voir fiche # 107A) — 4,6 / 1,6 / 2,0 / 1,9

Fossé (profondeur)						0,8	1,0
Couverture minimale – Particulier – Fossé / cours d'eau verbalisé / autres cours d'eau	1,8	1,8				1,1	0,9
Couverture minimale – Particulier – Drainage souterrain	(secteur drainé)	1,8	1,8	1,8	1,8	(secteur drainé)	
Couverture minimale – Général	1,2	1,2				1,2	
Sol arable à protéger	Oui	Oui				Oui	
Clôtures et chemins							
Zones boisées							
Contrôle d'érosion							
Potentiel archéologique		H107A					

LÉGENDE

PHOTOMOSAIQUE
- Cours d'eau
- Zone non agricole (zone blanche)
- Emprise projetée (localisation approx.)

ZONE À POTENTIEL ARCHÉOLOGIQUE
- H Historique
- P Préhistorique

* Sauf indications contraires, toutes les dimensions indiquées sont en mètres.

MESURES D'ATTÉNUATION / COUVERTURE MINIMALE
- Cours d'eau verbalisé p/r au fond existant
- Cours d'eau verbalisé (fond règlementé non disponible)
- Autres cours d'eau
- Fossé p/r au fond existant
- Futur drain agricole souterrain p/r au terrain naturel
- Fossé futur (agricole et forestier) p/r au terrain naturel
- Secteur drainé souterrainement

CONTRÔLE D'ÉROSION
- Zone de contrôle d'érosion

CLÔTURE ET CHEMIN
- Clôture temporaire à installer
- Chemin à maintenir

ZONES BOISÉES
- Endroit où il y a restriction au déboisement
- Reboisement prévu

SECTION DE COURS D'EAU RÉGLEMENTÉ
- Section actuelle
- Section projetée

NOTES

NO	DATE	RÉVISION	APP.

Pipeline Saint-Laurent

Groupe Conseil UDA inc.
Agriculture, foresterie et environnement

150 0 150

Projet: PIPELINE SAINT-LAURENT

Titre: Inventaire du milieu/ Mesures spécifiques d'atténuation

Préparé par:	Dessiné par:	Vérifié par:
Pierre-Yves Michon, ing. f.	Patrick Gravel, dess.	Claude Veilleux, ing. & agr.
Fichier: 3325f110.dwg	Projet: 3325-2	Feuillet no: 107 de 138
Date: Mai 2006	Échelle: 1: 5 000	