Pédologie (cartes)	Loam limono-argileux Ste-Rosalie / Sable loameux St-Jude / Loam limono-argileux Ste-Rosalie
Pédologie (sondages)	(B) (A)
Potentiel agricole	$2^{6}_{W}2^{4}_{X}$ / 3_{F}
Potentiel forestier	$2^{Ora}_{W\ Frn}$

Utilisation du sol
1. État du drainage actuel
2. Couverture végétale
3. Rendement des cultures
4. Pente du terrain
5. Strate forestière

1. Faible
2. Labour
3. -----
4. ↓

1. Bon
2. Labour (soya)
3. -----
4. ↘

5. RFt A2 Jin
A III

1. Moyen
2. Labour (maïs)
3. ------
4. ↖

Photomosaïque

Références:

- Levé au laser (Johnston-Vermette / PHB, 2005)
- Orthophotos (Johnston-Vermette / PHB, 2005)
- Cadastre (Johnston-Vermette / PHB, 2005)
- Carte de zonage agricole (CPTAQ, 2004)

Échelle: 1: 5 000

Équidistance: 2 m

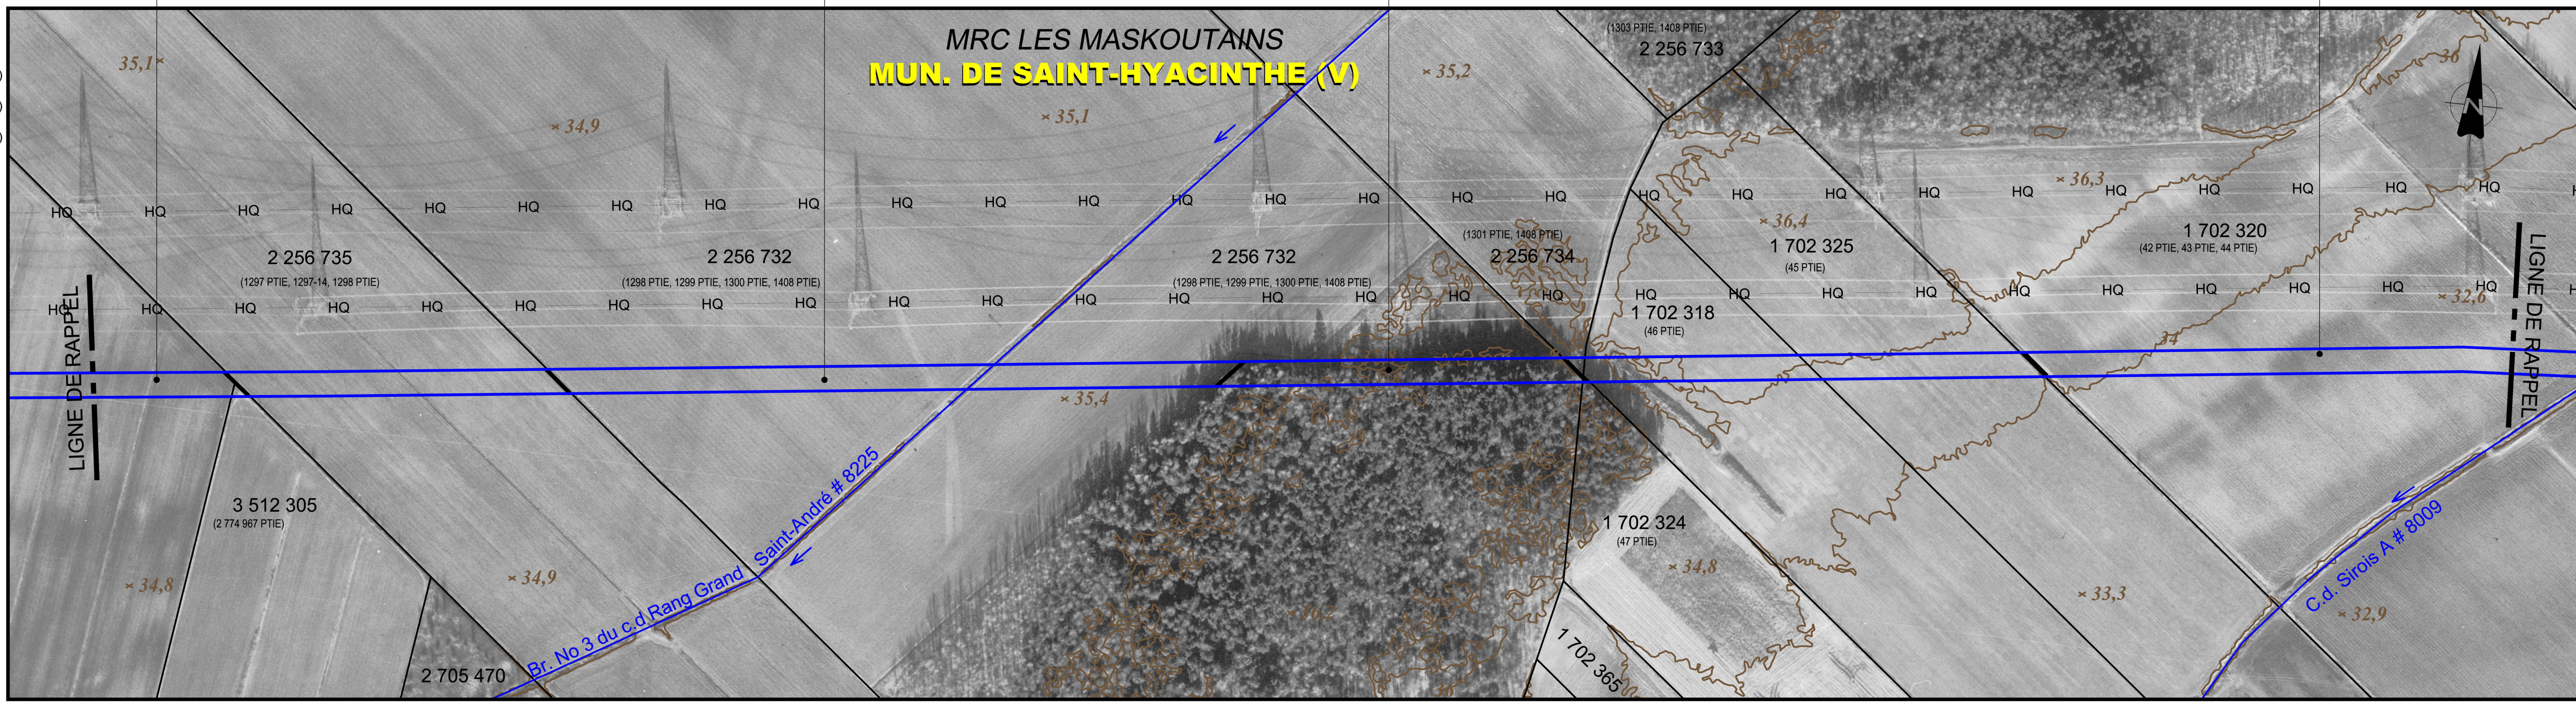

No de droit de passage	
Chaînage	193+510, 193+500, 193+000, 192+500, 192+000, 191+733
Éléments particuliers	Secteur où l'inventaire n'a pas été effectué (Note 1); Sentier vtt; Amas de roches au nord de l'emprise; Sentier vtt, Mirador; Secteur où l'inventaire n'a pas été effectué (Note 1); Br. No 3 du c.d. Rang Grand Saint-André #8225 (Voir fiche 111A) 5,5 2,5 1,9
Fossé (profondeur)	0,7; 0,5; 0,7; 0,9
Couverture minimale – Particulier – Fossé / cours d'eau verbalisé / autres cours d'eau	0,9; 1,4; 1,2; 1,8; 1,0
Couverture minimale – Particulier – Drainage souterrain	
Couverture minimale – Général	1,2
Sol arable à protéger	Oui
Clôtures et chemins	
Zones boisées	
Contrôle d'érosion	
Potentiel archéologique	

LÉGENDE

PHOTOMOSAIQUE
- Cours d'eau
- Zone non agricole (zone blanche)
- Emprise projetée (localisation approx.)

ZONE À POTENTIEL ARCHÉOLOGIQUE
- H Historique
- P Préhistorique

* Sauf indications contraires, toutes les dimensions indiquées sont en mètres.

MESURES D'ATTÉNUATION / COUVERTURE MINIMALE
- Cours d'eau verbalisé p/r au fond existant
- Cours d'eau verbalisé (fond règlementé non disponible)
- Autres cours d'eau
- Fossé p/r au fond existant
- Futur drain agricole souterrain p/r au terrain naturel
- Fossé futur (agricole et forestier) p/r au terrain naturel
- Secteur drainé souterrainement

CONTRÔLE D'ÉROSION
- Zone de contrôle d'érosion

CLÔTURE ET CHEMIN
- Clôture temporaire à installer
- Chemin à maintenir

ZONES BOISÉES
- Endroit où il y a restriction au déboisement
- Reboisement prévu

SECTION DE COURS D'EAU RÉGLEMENTÉ
- Section actuelle
- Section projetée

NOTES

1- Les informations indiquées pour les secteurs non inventoriés proviennent de documents existants ou des rapports d'entrevue avec les propriétaires. Certaines mesures d'atténuation ont été élaborées à partir de ces informations. Il se peut que des mesures d'atténuation supplémentaires s'ajoutent lorsque l'inventaire sera réalisé.

NO	DATE	RÉVISION	APP.

Groupe Conseil UDA inc.
Agriculture, foresterie et environnement

150 0 150

Projet: PIPELINE SAINT-LAURENT		
Titre: Inventaire du milieu/ Mesures spécifiques d'atténuation		
Préparé par: Pierre-Yves Michon, ing. f.	Dessiné par: Patrick Gravel, dess.	Vérifié par: Claude Veilleux, ing. & agr.
Fichier: 3325f111.dwg	Projet: 3325-2	Feuillet no: 111 de 138
Date: Mai 2006	Échelle: 1: 5 000	