Pédologie (cartes)	Sable fin loameux St-Damase	Loam limono-argileux Ste-Rosalie		Loam limono-argileux St-Urbain	Loam St-Urbain
Pédologie (sondages)	C	B		A	
Potentiel agricole	4 F W		2 6 W 2 4 X		
Potentiel forestier	4 W F Ers Boj		2 Ora W Frn		

Utilisation du sol
1. État du drainage actuel
2. Couverture végétale
3. Rendement des cultures
4. Pente du terrain
5. Strate forestière

5. Eo B3 Jin A III

1. Bon
2. Labour (soya)
3. -----
4.

1. Bon
2. Labour (maïs)
3. -----
4.

1. Bon
2. Labour (maïs)
3. -----
4.

Photomosaïque

Références:
- Levé au laser (Johnston-Vermette / PHB, 2005)
- Orthophotos (Johnston-Vermette / PHB, 2005)
- Cadastre (Johnston-Vermette / PHB, 2005)
- Carte de zonage agricole (CPTAQ, 2004)

Échelle: 1: 5 000

Équidistance: 2 m

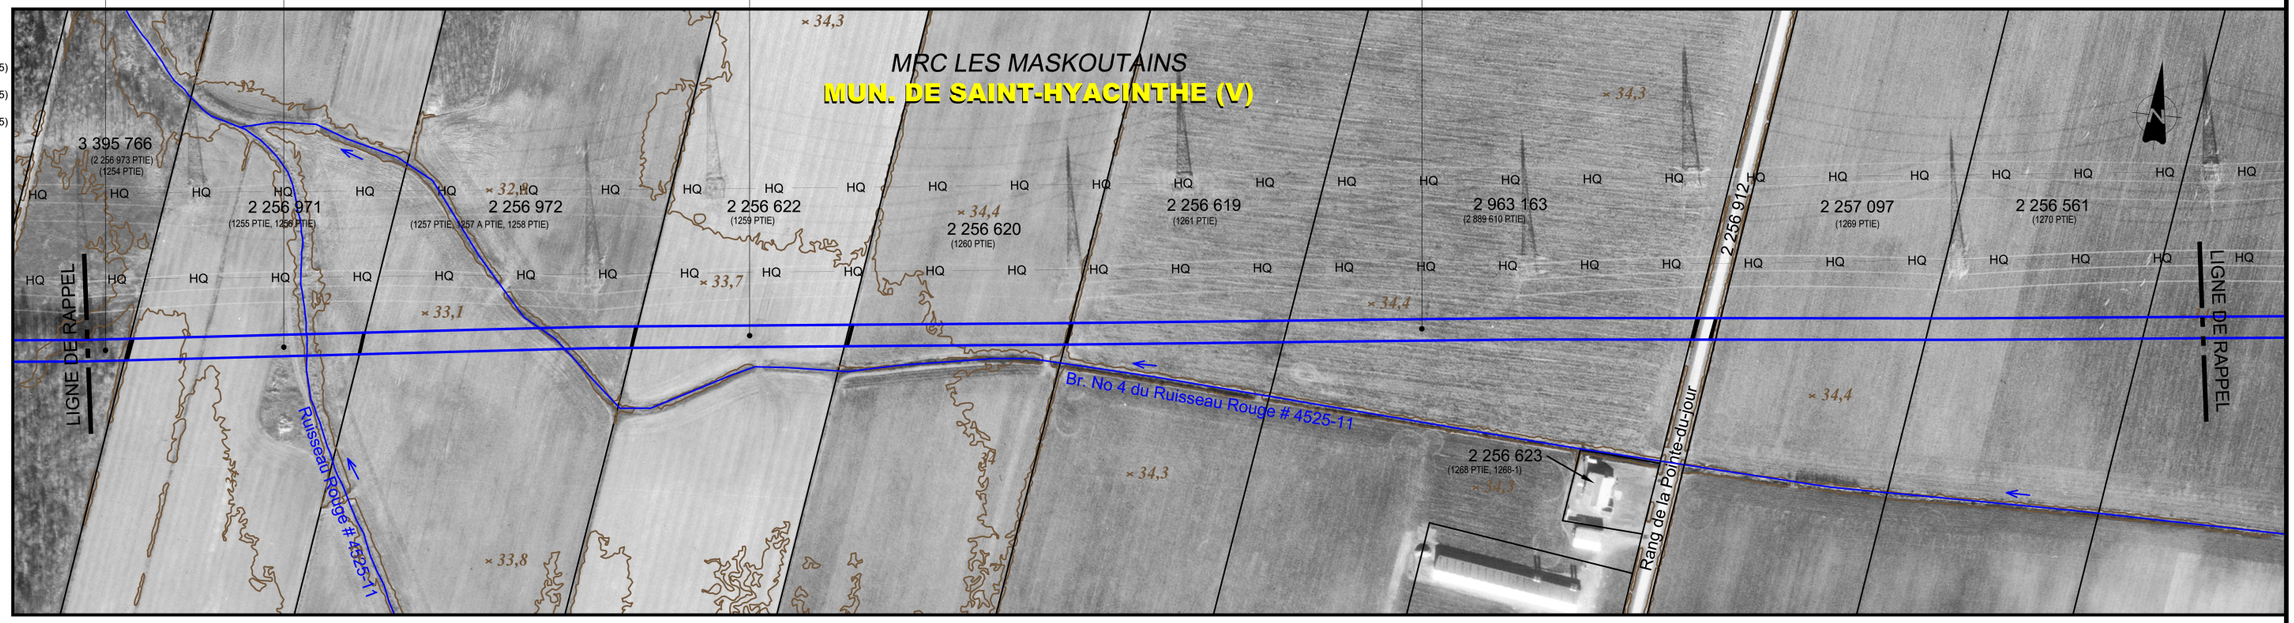

No de droit de passage

Chaînage: 197+057 — 197+000 — 196+500 — 196+000 — 195+500 — 195+284

Éléments particuliers
- Chemin de ferme
- Secteur où l'inventaire n'a pas été effectué (Note 2)
- Secteur où l'inventaire n'a pas été effectué (Note 2)
- Rang Pointe-du-Jour
- Secteur où l'inventaire n'a pas été effectué (Note 2)
- Ruisseau Rouge # 4525-11 (Voir fiche # 113B) 7,5 / 1,8 / 2,0
- Br. No 4 du Ruisseau Rouge # 4525-11 (Voir fiche # 113A) 2,0

Fossé (profondeur): 1,5 — 1,3 — 0,8

Couverture minimale — Particulier — Fossé / cours d'eau verbalisé / autres cours d'eau: 0,9 — 1,6 — (Note 1) — 0,9 — 1,1

Couverture minimale — Particulier — Drainage souterrain

Couverture minimale — Général: 0,9 — 1,2 — 1,2

Sol arable à protéger: Non — Oui — Oui

Clôtures et chemins

Zones boisées

Contrôle d'érosion

Potentiel archéologique: P113A — P113A

LÉGENDE

PHOTOMOSAIQUE
- Cours d'eau
- Zone non agricole (zone blanche)
- Emprise projetée (localisation approx.)

ZONE À POTENTIEL ARCHÉOLOGIQUE
- H Historique
- P Préhistorique

MESURES D'ATTÉNUATION / COUVERTURE MINIMALE
- Cours d'eau verbalisé p/r au fond existant
- Cours d'eau verbalisé (fond règlementé non disponible)
- Autres cours d'eau
- Fossé p/r au fond existant
- Futur drain agricole souterrain p/r au terrain naturel
- Fossé futur (agricole et forestier) p/r au terrain naturel
- Secteur drainé souterrainement

CONTRÔLE D'ÉROSION
- Zone de contrôle d'érosion

CLÔTURE ET CHEMIN
- Clôture temporaire à installer
- Chemin à maintenir

ZONES BOISÉES
- Endroit où il y a restriction au déboisement
- Reboisement prévu

SECTION DE COURS D'EAU RÉGLEMENTÉ
- Section actuelle
- Section projetée

* Sauf indications contraires, toutes les dimensions indiquées sont en mètres.

NOTES
1- Section, profondeur du cours d'eau et couverture minimale à déterminer lors de l'ingénierie détaillée.

2- Les informations indiquées pour les secteurs non inventoriés proviennent de documents existants ou des rapports d'entrevue avec les propriétaires. Certaines mesures d'atténuation ont été élaborées à partir de ces informations. Il se peut que des mesures d'atténuation supplémentaires s'ajoutent lorsque l'inventaire sera réalisé.

NO	DATE	RÉVISION	APP.

Pipeline Saint-Laurent

Groupe Conseil UDA inc.
Agriculture, foresterie et environnement

150 0 150

Projet: PIPELINE SAINT-LAURENT

Titre: Inventaire du milieu/ Mesures spécifiques d'atténuation

Préparé par:	Dessiné par:	Vérifié par:
Pierre-Yves Michon, ing. f.	Patrick Gravel, dess.	Claude Veilleux, ing. & agr.
Fichier: 3325F111.dwg	Projet: 3325-2	Feuillet no: 113 de 138
Date: Mai 2006	Échelle: 1: 5 000	