Pédologie (cartes)	Loam sableux fin Aston; Loam sableux fin St-Damase; Zone d'excavation; Sable fin loameux St-Joseph; Loam argileux, ravin escarpé et terrain alluvionnaire; Zone d'excavation; Sable fin loameux Massueville
Pédologie (sondages)	E; D; C; B; A
Potentiel agricole	4 S W
Potentiel forestier	1 Pib Pir
Utilisation du sol 1. État du drainage actuel 2. Couverture végétale 3. Rendement des cultures 4. Pente du terrain 5. Strate forestière	1. Bon; 2. Labour (pomme de terre); 3. -----; 4.
	5. Fi D4 30 A IV
	1. Bon; 2. Labour (soya); 3. -----; 4.
	Inventaire à venir
	1. Moyen; 2. Labour (soya); 3. -----; 4.
	1. Moyen; 2. Labour (soya); 3. -----; 4.
	1. Bon; 2. Labour (soya); 3. -----; 4.
	1. Bon; 2. Labour (maïs); 3. -----; 4.
	5. REo A2 Jin A III
	5. Eo A4 30 A III
	5. Ft B3 Jin A III
	5. Pe B3 10 C III
	1. Moyen; 2. Friche herbacée; 3. -----; 4.
	5. Bb C3 10 A III
	1. Moyen; 2. Friche herbacée; 3. -----; 4.
	5. Fr 6 10 A III
	5. Ft C4 10 D II
	5. Fr 6 10 A III

Photomosaïque

Références:

- Levé au laser (Johnston-Vermette / PHB, 2005)
- Orthophotos (Johnston-Vermette / PHB, 2005)
- Cadastre (Johnston-Vermette / PHB, 2005)
- Carte de zonage agricole (CPTAQ, 2004)

Échelle: 1: 5 000

Équidistance: 2 m

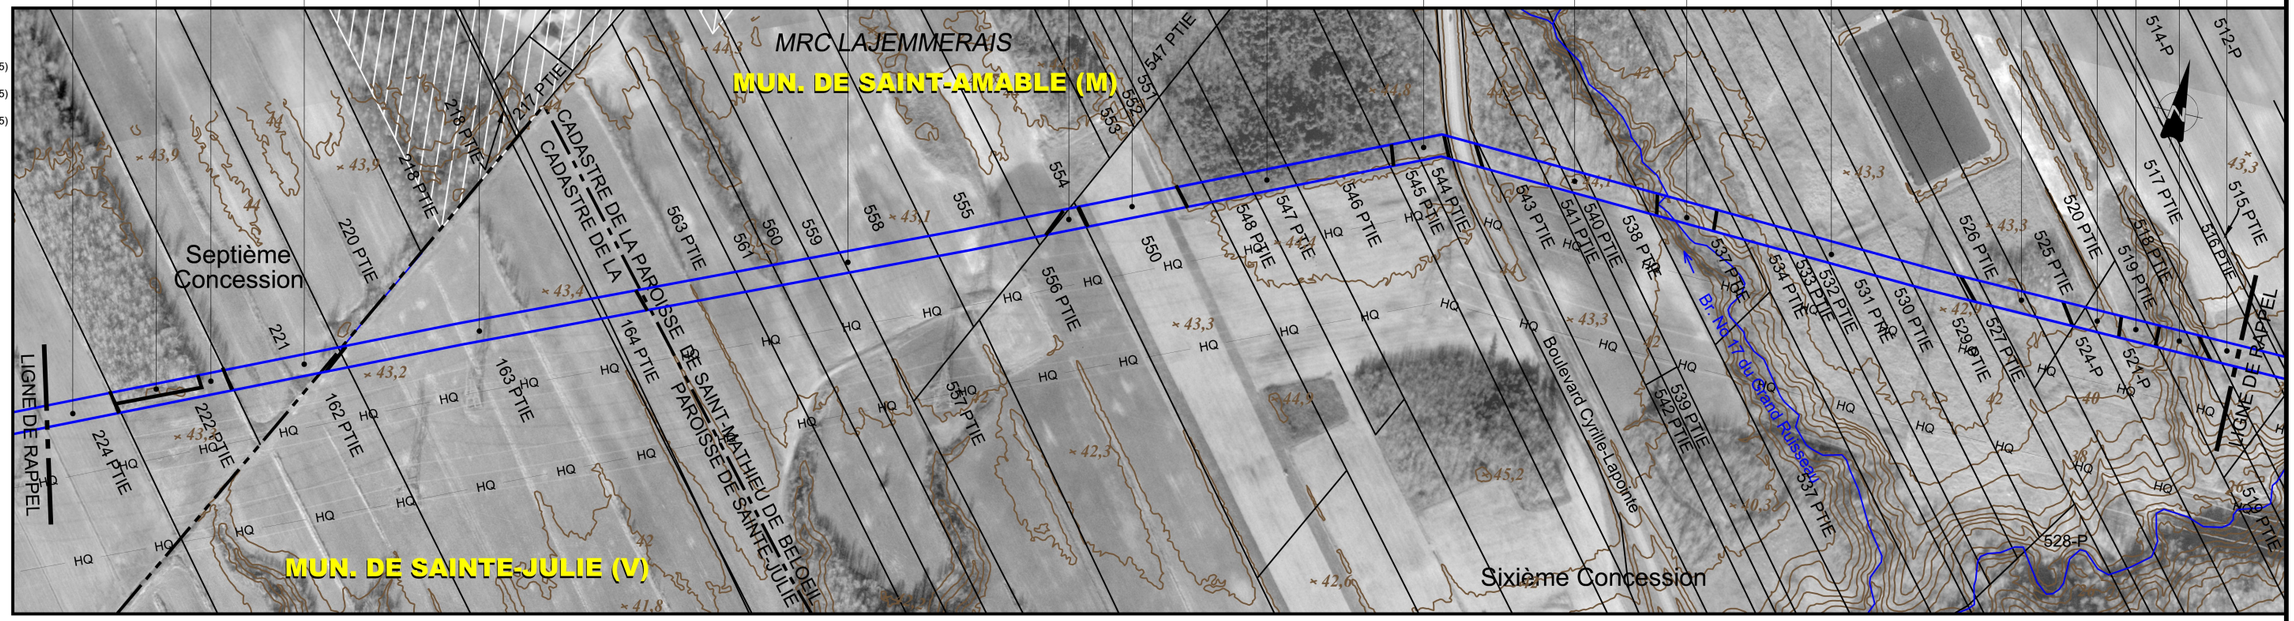

No de droit de passage																									
Chaînage	220+482					220+000									219+500							219+000			218+601
Éléments particuliers			Chemin de ferme		Haie d'arbres		Haie d'arbres		Haie d'arbres					Blv. Cyrille-Lapointe Clôture	Clôture Sentier vtt	Sentier vtt				Clôture	Trou d'homme et Émissaire (400 mmØ)		Sentier vtt Coulée profonde		
Fossé (profondeur)	1,1	1,0	0,4		0,9		1,3	1,3	0,9	0,9	1,3	1,3	1,0		1,4							1,4	1,2	(Note 1)	
Couverture minimale – Particulier – Fossé / cours d'eau verbalisé / autres cours d'eau	0,9	0,9	1,5		0,9		0,9	0,9	1,0	1,3	0,9	0,9	0,9		0,9							0,9	1,5	1,5	
Couverture minimale – Particulier – Drainage souterrain		1,8	1,8	1,8		1,8			1,8	1,8	1,8		1,8	1,8	1,8										
Couverture minimale – Général						1,2															0,9				
Sol arable à protéger						Oui															Non				
Clôtures et chemins																									
Zones boisées																							R 12 m		
Contrôle d'érosion																									
Potentiel archéologique																									

(Note 1): (Voir fiche 126B); (Voir fiche 126A)

Br. No 17 du Grand Ruisseau (Voir fiche 126C): 4,3; 1,8; 1,3

LÉGENDE

PHOTOMOSAIQUE
- Cours d'eau
- Zone non agricole (zone blanche)
- Emprise projetée (localisation approx.)

ZONE À POTENTIEL ARCHÉOLOGIQUE
- H Historique
- P Préhistorique

* Sauf indications contraires, toutes les dimensions indiquées sont en mètres.

MESURES D'ATTÉNUATION / COUVERTURE MINIMALE
- Cours d'eau verbalisé p/r au fond existant
- Cours d'eau verbalisé (fond règlementé non disponible)
- Autres cours d'eau
- Fossé p/r au fond existant
- Futur drain agricole souterrain p/r au terrain naturel
- Fossé futur (agricole et forestier) p/r au terrain naturel
- Secteur drainé souterrainement

CONTRÔLE D'ÉROSION
- Zone de contrôle d'érosion

CLÔTURE ET CHEMIN
- Clôture temporaire à installer
- Chemin à maintenir

ZONES BOISÉES
- Endroit où il y a restriction au déboisement
- Reboisement prévu

SECTION DE COURS D'EAU RÉGLEMENTÉ
- Section actuelle
- Section projetée

NOTES
1. Section, profondeur du cours d'eau et couverture minimale à déterminer lors de l'ingénierie détaillée.

NO	DATE	RÉVISION	APP.

Pipeline Saint-Laurent

UDA Groupe Conseil UDA inc. Agriculture, foresterie et environnement

150 0 150

Projet: **PIPELINE SAINT-LAURENT**

Titre: Inventaire du milieu/ Mesures spécifiques d'atténuation

Préparé par:	Dessiné par:	Vérifié par:
Pierre-Yves Michon, ing. f.	Patrick Gravel, dess.	Claude Veilleux, ing. & agr.
Fichier: 3325f112.dwg	Projet: 3325-2	Feuillet no: 126 de 138
Date: Mai 2006	Échelle: 1: 5 000	