Pédologie (cartes)	Zone d'excavation · Loam argileux, ravin escarpé et terrain alluvionnaire · Loam Ste-Rose · Loam sableux fin Aston · Zone perturbé anthropiquement · Loam sableux fin Aston
Pédologie (sondages)	F · E · D · C · B · A
Potentiel agricole	4 S W · 2 W · 4 S W
Potentiel forestier	1 Pib Pir · 2 W Ora Frn · 1 Pib Pir

Utilisation du sol
1. État du drainage actuel
2. Couverture végétale
3. Rendement des cultures
4. Pente du terrain
5. Strate forestière

Point	1.	2.	3.	4.	5.
1	Bon	Labour	-----	↘	
2	Bon	Labour (maïs)	-----	↘	
3	Bon	Friche herbacée	-----	↘	
4	Bon	Friche herbacée	-----	↙	
5	Bon	Soya	-----	↘	
6	Bon	Labour (maïs)	-----	↘	
7	Bon	Labour	-----	↘	
8	Bon	Gazon	Bon	↘	
9					Pe B3 30 A III
10					AL 6 10 A IV
11	Faible	Friche herbacée	---	↘	
12	Bon	Labour (pomme de terre)	---	↘	

Photomosaïque

Références:
- Levé au laser (Johnston-Vermette / PHB, 2005)
- Orthophotos (Johnston-Vermette / PHB, 2005)
- Cadastre (Johnston-Vermette / PHB, 2005)
- Carte de zonage agricole (CPTAQ, 2004)

Échelle: 1: 5 000

Équidistance: 2 m

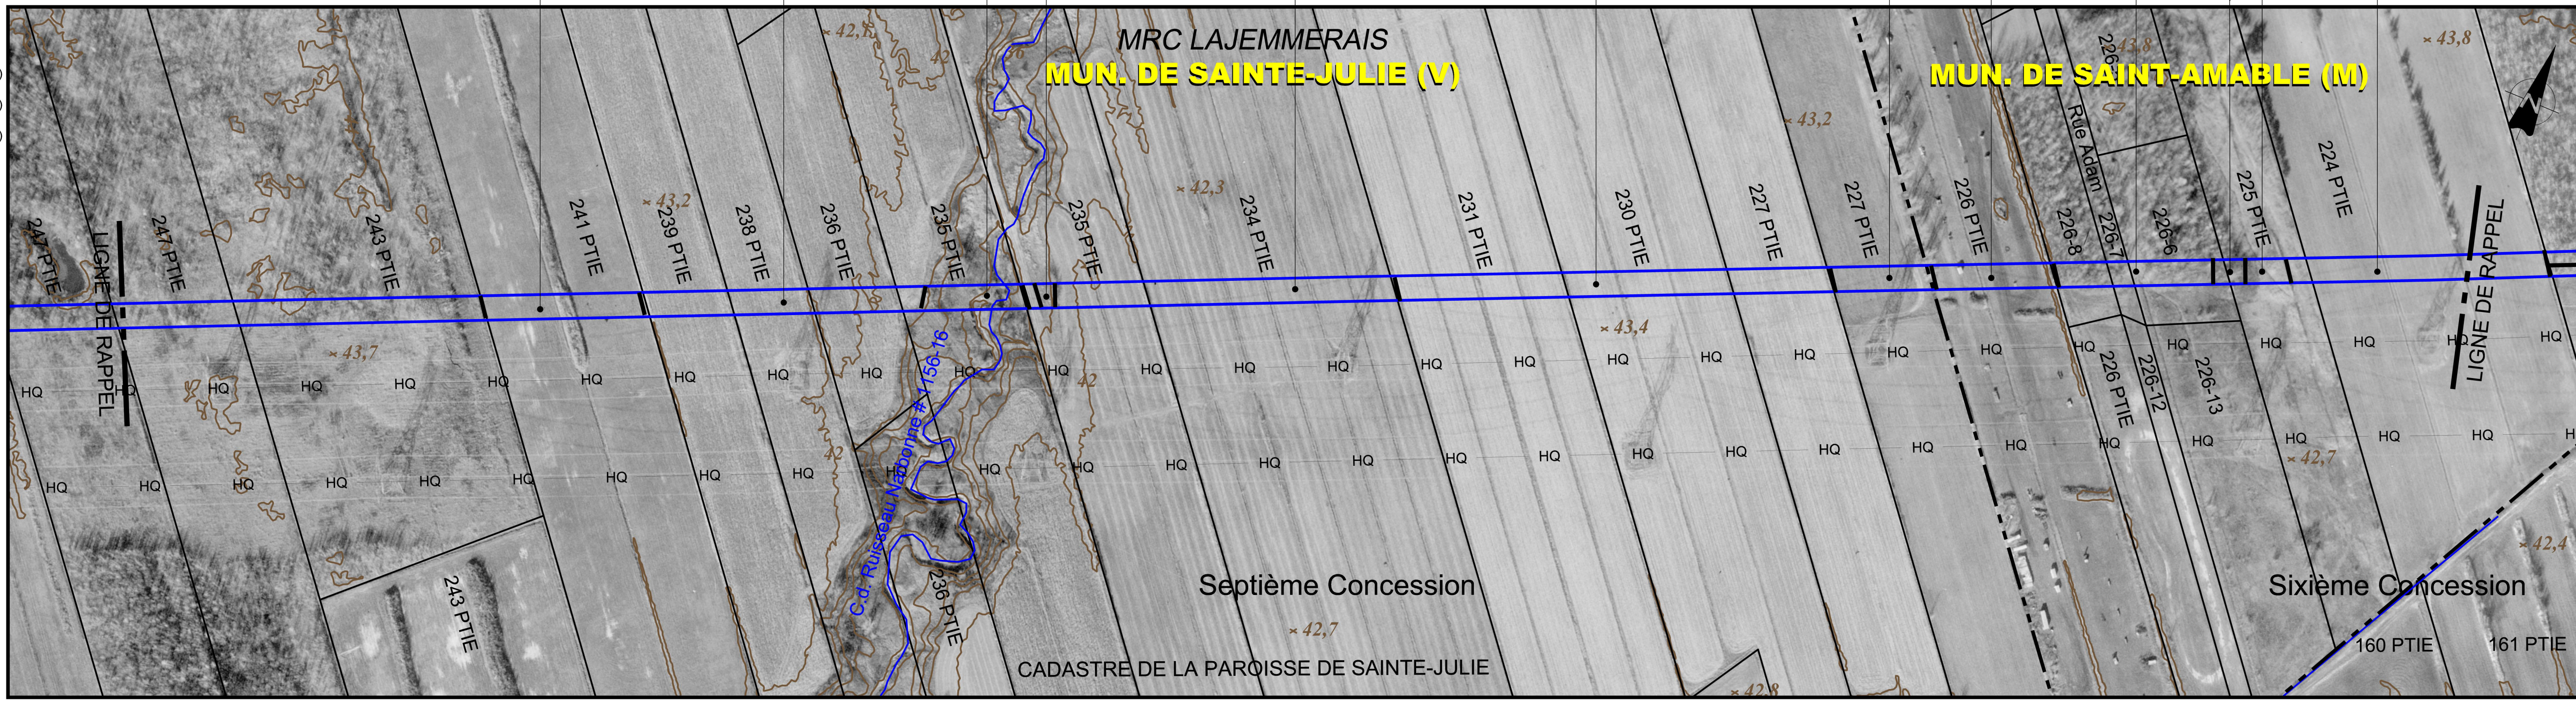

No de droit de passage	
Chaînage	222+206 · 222+000 · 221+500 · 221+000 · 220+500 · 220+482
Éléments particuliers	Secteur où l'inventaire n'a pas été effectué (Note 1) · Remblais et branches · Ponceau · Amas de débris de bois · Chemin gravelé · Haie d'arbres · Chemin de ferme · Haie d'arbres · Chemin gravelé · Ferraille · Sentier · Chemin de ferme

C.d. Ruisseau Narbonne # 1156-16 (Voir fiche 127A) — 3,2 · 2,5 · 1,6

Fossé (profondeur)	1,0	1,0	1,3	1,2	0,9	1,1	0,7	—	0,8	1,2	0,7	0,4	0,7	0,7	0,8	1,0	0,7	1,3	0,9	1,1	0,7	0,6	1,1	0,3	0,9	1,1	1,2	1,8	0,4	1,0	1,0	1,0
Couverture minimale – Particulier – Fossé / cours d'eau verbalisé / autres cours d'eau	0,9	0,9	0,9	0,9	1,0	0,9	1,2	2,4	0,9	0,9	0,9	0,9	0,9	0,9	0,9	0,9	0,9	0,9	0,9	0,9	0,9	0,9	0,9	0,9	1,5	0,9	0,9	0,9	1,5	0,9	0,9	0,9

Drainage souterrain	1,8 · 1,8 · 1,8 · 1,8 · 1,8 · 1,8 · 1,8 · 1,8 · 1,8
Général	0,9 · 1,2
Sol arable à protéger	Non · Oui
Clôtures et chemins	Potentiel de ravinement
Zones boisées	
Contrôle d'érosion	
Potentiel archéologique	

LÉGENDE

PHOTOMOSAIQUE
- Cours d'eau
- Zone non agricole (zone blanche)
- Emprise projetée (localisation approx.)

ZONE À POTENTIEL ARCHÉOLOGIQUE
- H Historique
- P Préhistorique

* Sauf indications contraires, toutes les dimensions indiquées sont en mètres.

MESURES D'ATTÉNUATION / COUVERTURE MINIMALE
- Cours d'eau verbalisé p/r au fond existant
- Cours d'eau verbalisé (fond règlementé non disponible)
- Autres cours d'eau
- Fossé p/r au fond existant
- Futur drain agricole souterrain p/r au terrain naturel
- Fossé futur (agricole et forestier) p/r au terrain naturel
- Secteur drainé souterrainement

CONTRÔLE D'ÉROSION
- Zone de contrôle d'érosion

CLÔTURE ET CHEMIN
- Clôture temporaire à installer
- Chemin à maintenir

ZONES BOISÉES
- Endroit où il y a restriction au déboisement
- Reboisement prévu

SECTION DE COURS D'EAU RÉGLEMENTÉ
- Section actuelle
- Section projetée

NOTES
1- Les informations indiquées pour les secteurs non inventoriés proviennent de documents existants ou des rapports d'entrevue avec les propriétaires. Certaines mesures d'atténuation ont été élaborées à partir de ces informations. Il se peut que des mesures d'atténuation supplémentaires s'ajoutent lorsque l'inventaire sera réalisé.

NO	DATE	RÉVISION	APP.

Pipeline Saint-Laurent

Groupe Conseil UDA inc.
Agriculture, foresterie et environnement

150 0 150

Projet: **PIPELINE SAINT-LAURENT**

Titre: Inventaire du milieu/ Mesures spécifiques d'atténuation

Préparé par: Pierre-Yves Michon, ing. f.	Dessiné par: Patrick Gravel, dess.	Vérifié par: Claude Veilleux, ing. & agr.
Fichier: 3325f112.dwg	Projet: 3325-2	Feuillet no: 127 de 138
Date: Mai 2006	Échelle: 1: 5 000	