


Pédologie (cartes)	Loam sablo-pierreux Dosquet + loam sablo-pierreux des Pins				Sable fin Sorel + sable St-Amable			
Pédologie (sondages)								
Potentiel agricole	3 ⁶ F 4 ⁴ W				4 ⁶ M 4 ⁴ W			
Potentiel forestier	3 ⁵ Ers F Boj 4 ⁵ W Sab F Boj				1 ⁶ Pib Plr 4 ⁴ Sab F Err 4 ⁴ Sab W Tho			
Utilisation du sol	5. SC A3 50 A IV				5. SC C4 30 A IV			
1. État du drainage actuel	5. FIR B5 10 A IV				5. CC B3 30 A IV			
2. Couverture végétale	5. SC B3 30 A IV				5. EC B4 30 A IV			
3. Rendement des cultures	5. EE C4 10 A IV				5. RFI B3 30 D III			
4. Pente du terrain					5. SC B3 30 D III			
5. Strate forestière								

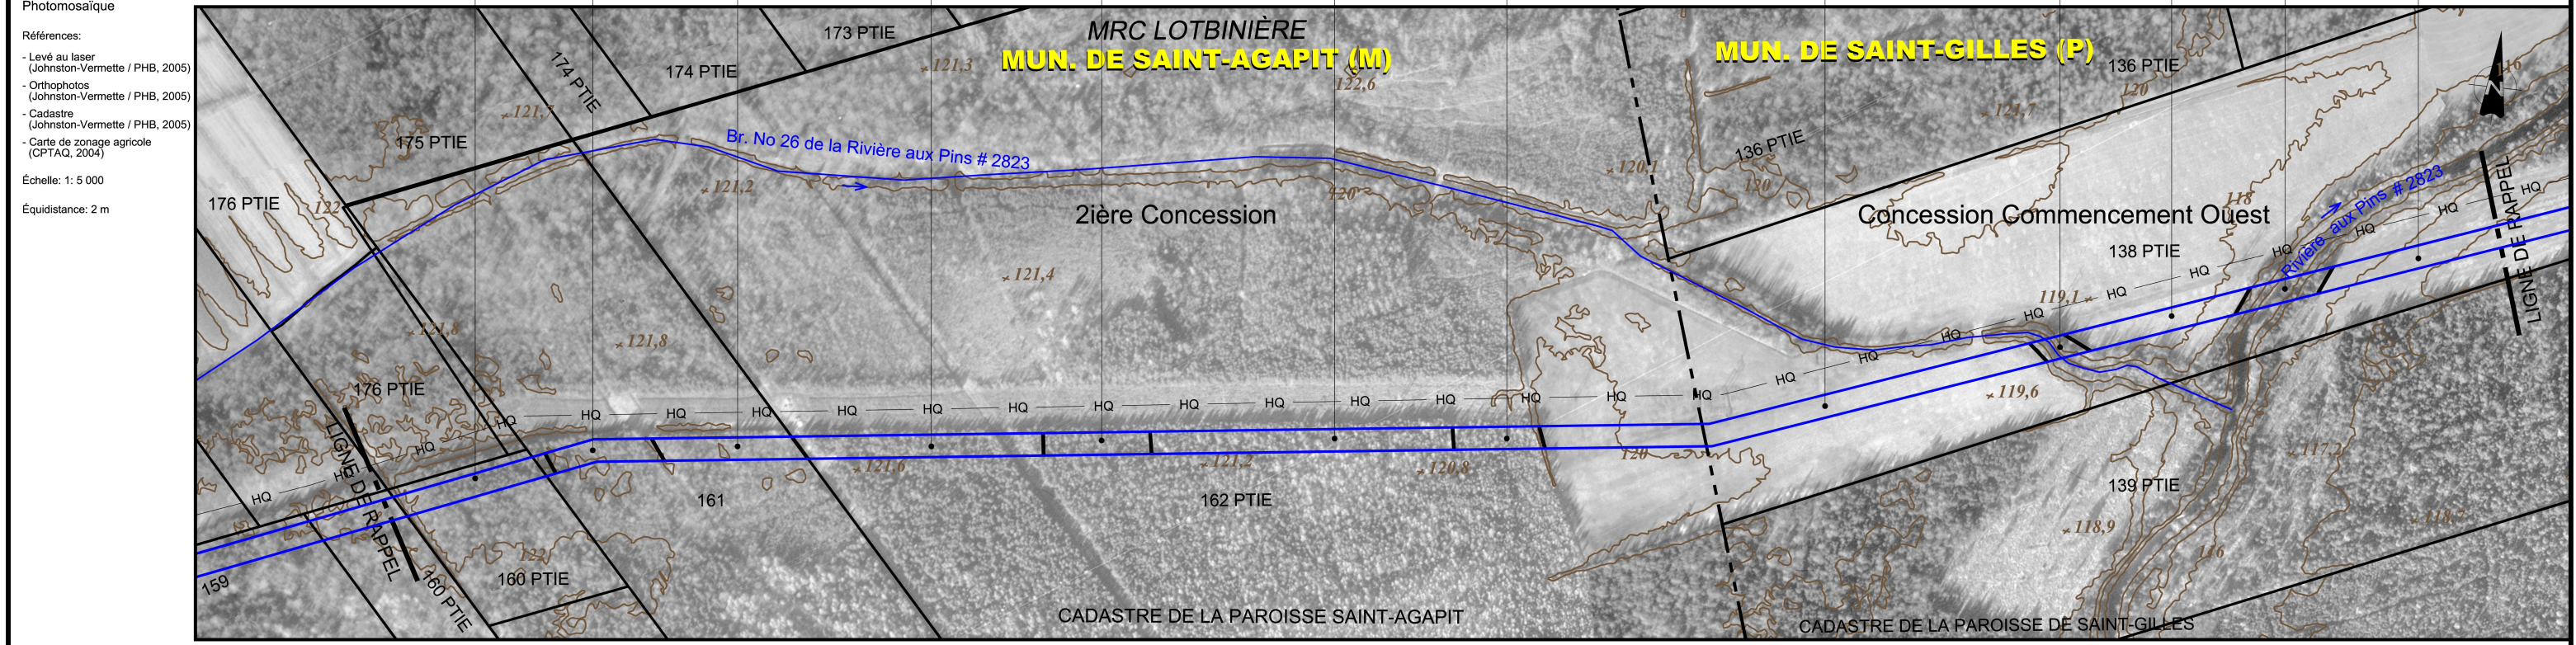

No de droit de passage										
Chainage	26+000		25+500			25+000		24+500		24+283
Éléments particuliers	Chemin forestier Mirador à la limite sud de l'emprise		Chemin forestier Cabane à la limite sud de l'emprise					Br. No 26 de la Rivière aux Pins # 2823 (Voir fiche # 18B) 5,0 / 3,0 / 4,0		Rivière aux Pins # 2823 (Voir fiche # 18A) 5,2 / 2,2 / 1,0
Fossé (profondeur)	1,4	1,0	1,3	1,3	0,8	1,2	0,3			
Couverture minimale	Particulier	0,9	0,9	0,9	0,9	1,3	0,9	1,6	1,5	2,0
	Drainage souterrain									
Général	0,9					1,2		0,9	1,2	0,9
Soil arable à protéger	Non					Oui		Non	Oui	Non
Clôtures et chemins										
Zones boisées										
Contrôle d'érosion	↑↑		↑↑			↑↑		↑↑		↑↑
Potentiel archéologique	Potentiel de ravinement									

LÉGENDE PHOTOMOSAÏQUE

- Cours d'eau
- Zone non agricole (zone blanche)
- Emprise projetée (localisation approx.)
- ZONE À POTENTIEL ARCHÉOLOGIQUE
 - H Historique
 - P Préhistorique

MESURES D'ATTÉNUATION / COUVERTURE MINIMALE

- ▲ Cours d'eau verbalisé p/r au fond existant
- ▲ Cours d'eau verbalisé (fond réglementé non disponible)
- ◆ Autres cours d'eau
- ◆ Fossé p/r au fond existant
- ▲ Futur drain agricole souterrain p/r au terrain naturel
- ◆ Fossé futur (agricole et forestier) p/r au terrain naturel
- ▨ Secteur drainé souterrainement
- CONTRÔLE D'ÉROSION
 - ↑↑ Zone de contrôle d'érosion

CLÔTURE ET CHEMIN

- x - Clôture temporaire à installer
- | Chemin à maintenir
- ZONES BOISÉES
 - Ⓜ Endroit où il y a restriction au déboisement
 - Ⓜ Reboisement prévu
- SECTION DE COURS D'EAU RÉGLEMENTÉ
 - ~ Section actuelle
 - - - Section projetée

NOTES

NO	DATE	RÉVISION	APP.

Projet: **PIPELINE SAINT-LAURENT**

Titre: **Inventaire du milieu/ Mesures spécifiques d'atténuation**

Préparé par: Pierre-Yves Michon, ing. f. Dessiné par: Patrick Gravel, dess. Vérifié par: Claude Veilleux, ing. & agr.

Fichier: 3325f101.dwg Projet: 3325-2 Feuillelet no: 18 de 138

Date: Mai 2006 Echelle: 1:5 000

Logos: Pipeline Saint-Laurent, UDA Groupe Conseil UDA inc. Agriculture, foresterie et environnement