Pédologie (cartes)	Terre noire moyennement décomposée · Loam sablo-pierreux Mawcook + loam sablo-pierreux des Pins · Loam sablo-pierreux Mawcook
Pédologie (sondages)	(D) · (C) · (B) · (A)
Potentiel agricole	0 · 3^{6}_{W} 4^{4}_{DW} · 3_{W}
Potentiel forestier	4_{W} Sab Tho · 4^{5}_{WF} Sab Boj 5^{5}_{W} Sab Tho · 5_{W} Sab Tho

Utilisation du sol
1. État du drainage actuel
2. Couverture végétale
3. Rendement des cultures
4. Pente du terrain
5. Strate forestière

5. RFt B3 Jin A III · 5. FtR B3 Jin A III · 5. Bj A3 30 A III · 5. EoR D3 Jin A III · 5. Bb B5 10 A III · 5. RFt C3 30 A III

1. Moyen 2. Pâturage 3. Moyen 4. ↖

1. Moyen 2. Foin 3. Moyen 4. ↘

1. Bon 2. Maïs 3. Bon 4. ↘

Photomosaïque

Références:

- Levé au laser (Johnston-Vermette / PHB, 2005)
- Orthophotos (Johnston-Vermette / PHB, 2005)
- Cadastre (Johnston-Vermette / PHB, 2005)
- Carte de zonage agricole (CPTAQ, 2004)

Échelle: 1: 5 000

Équidistance: 2 m

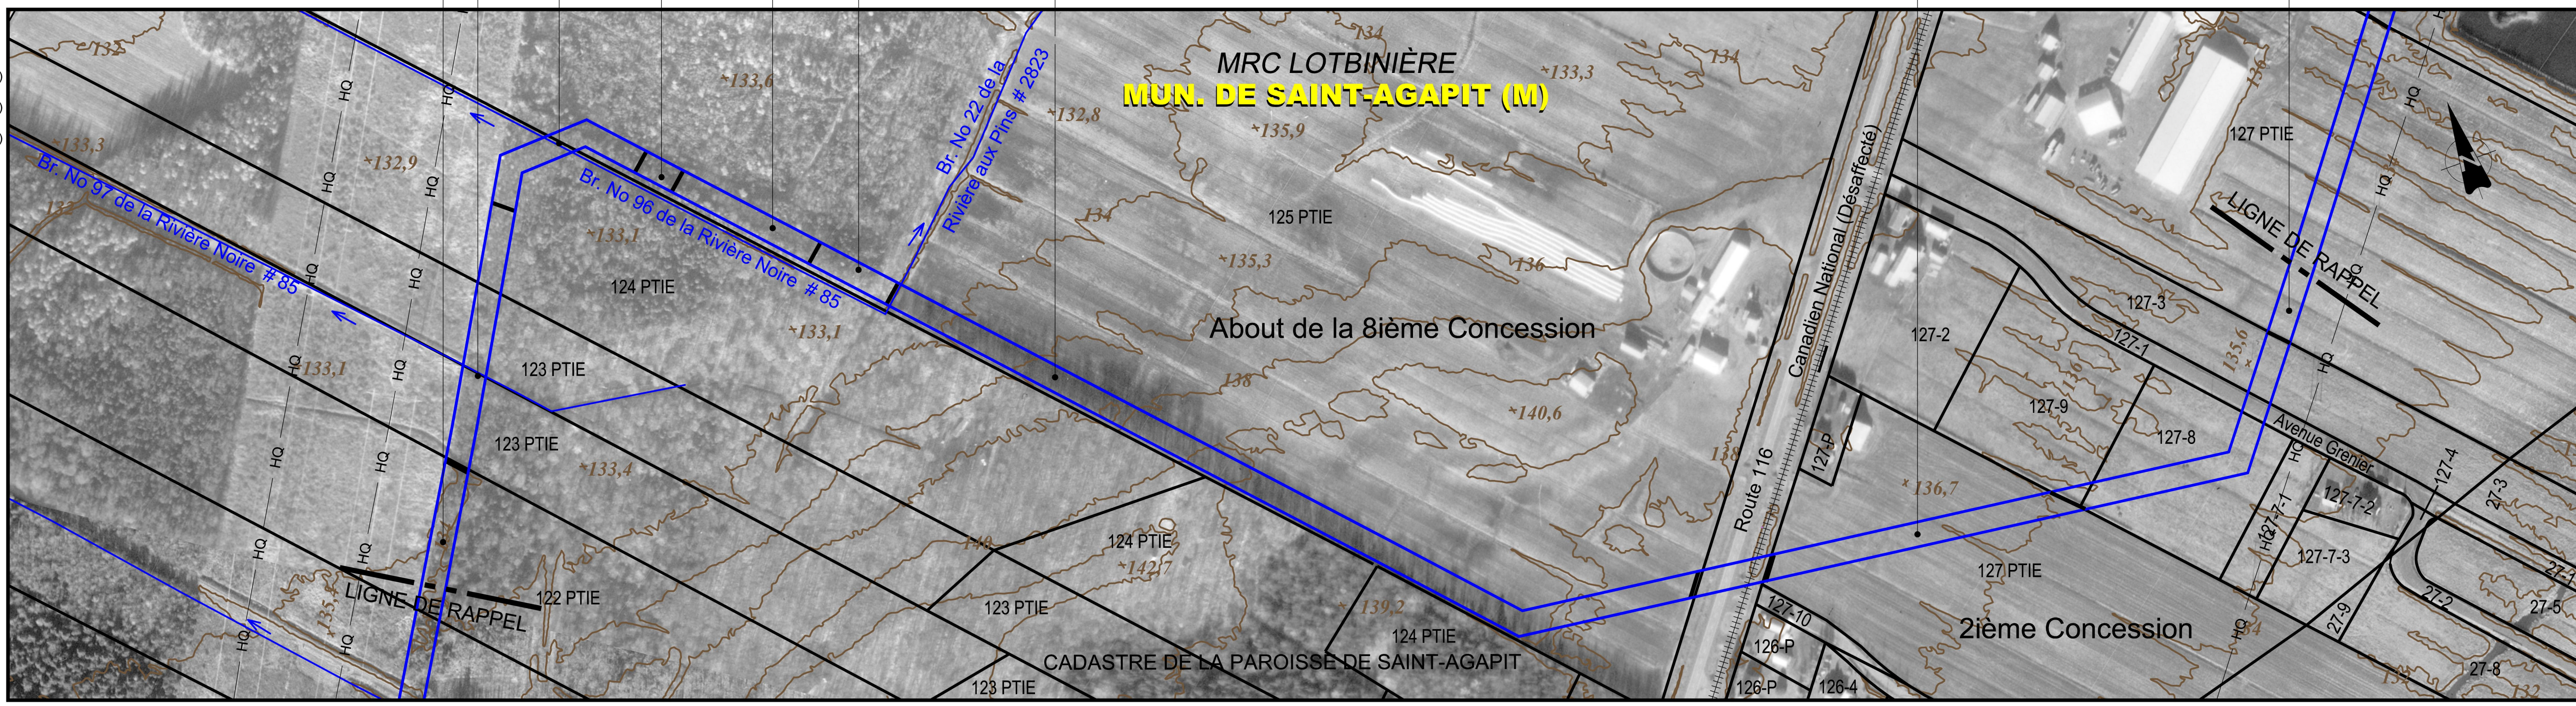

No de droit de passage	
Chaînage	33+115 · 33+000 · 32+500 · 32+000 · 31+500 · 31+274
Éléments particuliers	Sentier vtt; Chemin forestier; Clôture; Clôture; Clôture; Route 116; Piste cyclable; Résidences à proximité; Résidence à proximité; Chemin de ferme; Secteur où l'inventaire n'a pas été effectué (Note 1)
	Br. No 97 de la Rivière Noire # 85 (Voir fiche #22C) — 3,0 / 2,0 / 1,1
	Br. No 96 de la Rivière Noire # 85 (Voir fiche #22B) — 3,9 / 2,8 / 1,1
	Br. No 22 de la Rivière aux Pins # 2823 (Voir fiche #22A) — 5,5 / 2,3 / 1,2
Fossé (profondeur)	1,6 · 0,3 · 0,3 · 0,5 · 0,5 · 0,5 · 0,3 · 0,3 · 0,3 · 0,3 · 0,3 · 0,3
Couverture minimale — Particulier — Fossé / cours d'eau verbalisé / autres cours d'eau	0,9 · 2,0 · 2,2 · 1,8 · 0,9 · 0,9 · 1,4 · 0,9 · 1,4 · 1,6 · 0,9 · 1,6 · 0,9 · 1,6 · 0,9
Couverture minimale — Particulier — Drainage souterrain	1,8 · 1,8
Couverture minimale — Général	0,9 · 1,2 · 1,2 · 1,2
Sol arable à protéger	Non · Oui · Oui · Oui
Clôtures et chemins	❘ ❘ · x — x — x — x — x — x — x — x — x — x — x — x — x — x · ❘ · x — x — x
Zones boisées	
Contrôle d'érosion	
Potentiel archéologique	

LÉGENDE

PHOTOMOSAIQUE
- Cours d'eau
- Zone non agricole (zone blanche)
- Emprise projetée (localisation approx.)

ZONE À POTENTIEL ARCHÉOLOGIQUE
- H Historique
- P Préhistorique

* Sauf indications contraires, toutes les dimensions indiquées sont en mètres.

MESURES D'ATTÉNUATION / COUVERTURE MINIMALE
- Cours d'eau verbalisé p/r au fond existant
- Cours d'eau verbalisé (fond règlementé non disponible)
- Autres cours d'eau
- Fossé p/r au fond existant
- Futur drain agricole souterrain p/r au terrain naturel
- Fossé futur (agricole et forestier) p/r au terrain naturel
- Secteur drainé souterrainement

CONTRÔLE D'ÉROSION
- Zone de contrôle d'érosion

CLÔTURE ET CHEMIN
- Clôture temporaire à installer
- Chemin à maintenir

ZONES BOISÉES
- Endroit où il y a restriction au déboisement
- Reboisement prévu

SECTION DE COURS D'EAU RÉGLEMENTÉ
- Section actuelle
- Section projetée

NOTES

1- Les informations indiquées pour les secteurs non inventoriés proviennent de documents existants ou des rapports d'entrevue avec les propriétaires. Certaines mesures d'atténuation ont été élaborées à partir de ces informations. Il se peut que des mesures d'atténuation supplémentaires s'ajoutent lorsque l'inventaire sera réalisé.

NO	DATE	RÉVISION	APP.

Pipeline Saint-Laurent

Groupe Conseil UDA inc.
Agriculture, foresterie et environnement

150 0 150

Projet: **PIPELINE SAINT-LAURENT**

Titre: Inventaire du milieu/ Mesures spécifiques d'atténuation

Préparé par:	Dessiné par:	Vérifié par:
Pierre-Yves Michon, ing. f.	Patrick Gravel, dess.	Claude Veilleux, ing. & agr.
Fichier: 3325f102.dwg	Projet: 3325-2	Feuillet no: 22 de 138
Date: Mai 2006	Échelle: 1: 5 000	