Pédologie (cartes)	Loam sablo-pierreux Dosquet + loam sablo-pierreux des Pins	Loam sablo-pierreux des Pins + loam sablo-pierreux Dosquet	Terre noire bien décomposée + terre noire moyennement décomposée			Loam sablo-pierreux Mawcook	Loam sableux Beaurivage
Pédologie (sondages)	D	C	B			A	
Potentiel agricole	$3^{6}_{F}\,4^{4}_{D\,W}$	$4^{6}_{D\,W}\,4^{4}_{F\,F}$	0			3_{W}	$4_{M\,F}$
Potentiel forestier	$3^{6\ Ers}_{F\ Boj}\,4^{4\ Sab}_{W\ F\ Boj}$		$4^{7\ Sab}_{W\ Tho}\,5^{3\ Epn}_{W\ Mel}$		$5_{W\ Tho}^{Sab}$	$4^{5\ Sab}_{W\ Boj}\,5^{5\ Sab}_{W\ Tho}$	

Utilisation du sol
1. État du drainage actuel
2. Couverture végétale
3. Rendement des cultures
4. Pente du terrain
5. Strate forestière

5.	SFi B3 30	1. Moyen	5.	EpO B4 p 10	5.	Eo B3 30	1. Moyen	1. Moyen	1. Moyen	1. Moyen	1. Bon	1. Moyen	1. Bon	5. Eo A3 10	5. EoR B3 Jin	5. SS B3 30	5. EoR B3 Jin	5. Bj A3 30	5. EoR B3 Jin	5. Eo B3 30
	A III	2. Foin 3. Moyen 4.		A III		A III	2. Foin 3. Moyen 4.	2. Foin 3. Moyen 4.	2. Pâturage 3. Moyen 4.	2. Foin 3. Moyen 4.	2. Foin 3. Bon 4.	2. Foin 3. Moyen 4.	2. Foin 3. Bon 4.	A III	A III	A III	A III	A III	A III	A III

Photomosaïque

Références:
- Levé au laser (Johnston-Vermette / PHB, 2005)
- Orthophotos (Johnston-Vermette / PHB, 2005)
- Cadastre (Johnston-Vermette / PHB, 2005)
- Carte de zonage agricole (CPTAQ, 2004)

Échelle: 1: 5 000

Équidistance: 2 m

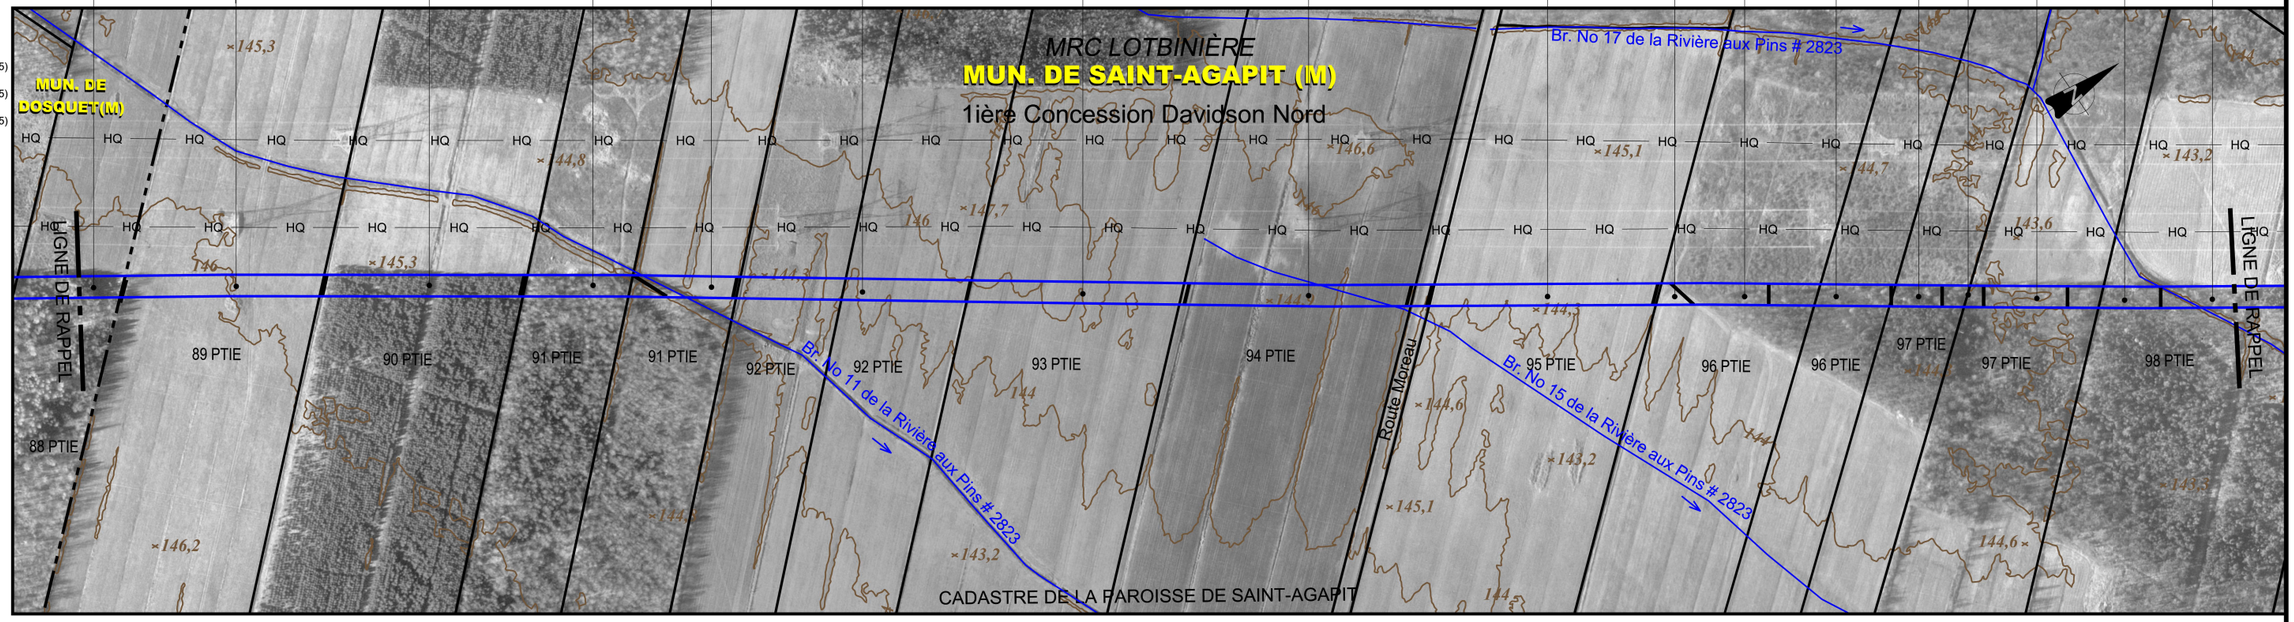

No de droit de passage																								
Chaînage	36+714		36+500						36+000							35+500							35+000	34+907
Éléments particuliers	Amas de roches		Chemin de ferme		Chemin forestier	Amas de roches	Chemin forestier	Amas de roches	Clôture	Clôture	Clôture	Chemin de ferme				Canalisation souterraine à proximité et au sud de l'emprise	Route Moreau	Br. No 15 de la Rivière aux Pins # 2823 (Voir fiche #24B)			Amas de roches			Chemin forestier	Sentier vtt	Sentier vtt	Amas de roches
							Br. No 11 de la Riv. aux Pins #2823 (Voir fiche #24C) 7,0 2,2 1,8																		Br. No 17 de la Riv. aux Pins #2823 (Voir fiche #24A) 4,8 1,6 2,2	
Fossé (profondeur)	0,3	0,3	0,3	1,2	1,0	1,0	1,1	1,0	0,8	0,5	0,3	0,3	0,3	0,3	0,3	0,3	0,3	1,2	1,3	0,6	0,3	0,3	1,0	0,3	1,1	0,7
Couverture minimale – Particulier – Fossé / cours d'eau verbalisé / autres cours d'eau	0,9	0,9	0,9	0,9	0,9	0,9	0,9	1,5	0,9	1,1	0,9	1,6	0,9	0,9	1,6	0,9	0,9	0,9	0,9	0,9	(Note 1)	0,9	0,9	0,9	0,9	0,9	1,2	1,6
Couverture minimale – Particulier – Drainage souterrain				1,8					1,8	1,8											1,8	1,8		1,8	1,8	1,8		
Couverture minimale – Général	0,9	1,2			0,9				1,5							1,8					1,8	1,5		1,2	1,8	1,8	0,9	
Sol arable à protéger	Non	Oui			Non				Oui													Oui		Oui			Non	
Clôtures et chemins									X	X	X	X																
Zones boisées																												
Contrôle d'érosion																												
Potentiel archéologique																												

LÉGENDE

PHOTOMOSAIQUE
- Cours d'eau
- Zone non agricole (zone blanche)
- Emprise projetée (localisation approx.)

ZONE À POTENTIEL ARCHÉOLOGIQUE
- H Historique
- P Préhistorique

* Sauf indications contraires, toutes les dimensions indiquées sont en mètres.

MESURES D'ATTÉNUATION / COUVERTURE MINIMALE
- Cours d'eau verbalisé p/r au fond existant
- Cours d'eau verbalisé (fond règlementé non disponible)
- Autres cours d'eau
- Fossé p/r au fond existant
- Futur drain agricole souterrain p/r au terrain naturel
- Fossé futur (agricole et forestier) p/r au terrain naturel
- Secteur drainé souterrainement

CONTRÔLE D'ÉROSION
- Zone de contrôle d'érosion

CLÔTURE ET CHEMIN
- Clôture temporaire à installer
- Chemin à maintenir

ZONES BOISÉES
- Endroit où il y a restriction au déboisement
- Reboisement prévu

SECTION DE COURS D'EAU RÉGLEMENTÉ
- Section actuelle
- Section projetée

NOTES
1- Présence du C.D. à confirmer lors de l'ingénérie détaillée.

NO	DATE	RÉVISION	APP.

Pipeline Saint-Laurent

Groupe Conseil UDA inc.
Agriculture, foresterie et environnement

150 0 150

Projet: **PIPELINE SAINT-LAURENT**

Titre: Inventaire du milieu/ Mesures spécifiques d'atténuation

Préparé par:	Dessiné par:	Vérifié par:
Pierre-Yves Michon, ing. f.	Patrick Gravel, dess.	Claude Veilleux, ing. & agr.
Fichier: 3325f102.dwg	Projet: 3325-2	Feuillet no: 24 de 138
Date: Mai 2006	Échelle: 1: 5 000	