Pédologie (cartes)	Loam sablo-pierreux Dosquet + loam sablo-pierreux des Pins
Pédologie (sondages)	C · B · A
Potentiel agricole	3 6 F 4 4 D W
Potentiel forestier	3 6 F Ers Boj 4 4 W F Sab Boj

Utilisation du sol
1. État du drainage actuel
2. Couverture végétale
3. Rendement des cultures
4. Pente du terrain
5. Strate forestière

Points (de gauche à droite):
- 1. Faible / 2. Secteur déboisé / 3. ----- / 4. ↓
- 5. Ft D3 Jin cp A IV
- 5. Eo B3 30 A IV
- 5. CT A III
- 5. EpO B5 p 10 A III
- 5. EpO B4 p 10 A III
- 5. AL 6 10 A V
- 5. Fi B4 10 A IV
- 1. Faible / 2. Foin / 3. Moyen / 4. ↑
- 5. BB C3 30 A IV
- 5. MeMe A2 50 A IV
- 5. Fi A4 10 A IV
- 5. Eo B3 30 B IV
- 1. Moyen / 2. Foin / 3. Moyen / 4. ↔
- 5. Eo B4 30 A IV
- 1. Moyen / 2. Foin / 3. Moyen / 4. ↘
- 1. Moyen / 2. Foin / 3. ----- / 4. ↓
- 5. Fi B4 10 A III
- 5. SFi B3 30 A III

Photomosaïque

Références:
- Levé au laser (Johnston-Vermette / PHB, 2005)
- Orthophotos (Johnston-Vermette / PHB, 2005)
- Cadastre (Johnston-Vermette / PHB, 2005)
- Carte de zonage agricole (CPTAQ, 2004)

Échelle: 1: 5 000

Équidistance: 2 m

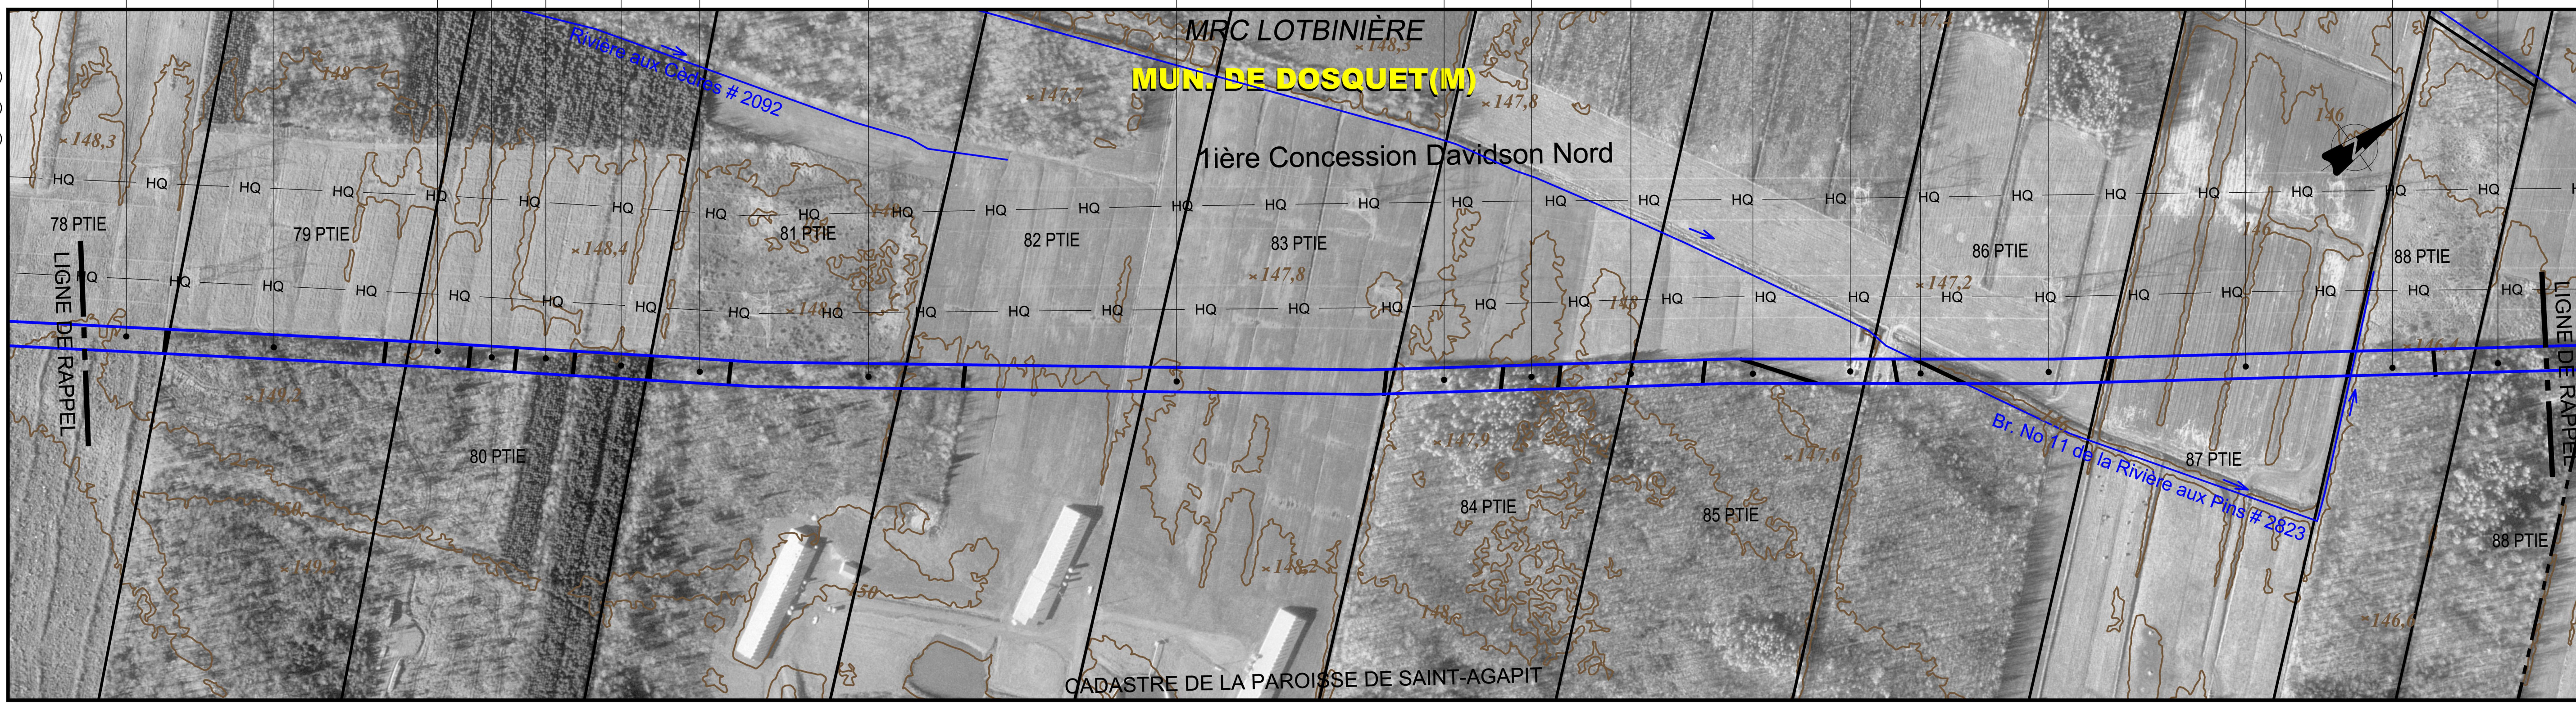

No de droit de passage	
Chaînage	38+524 · 38+500 · 38+000 · 37+500 · 37+000 · 36+714

Éléments particuliers (de gauche à droite): Sentier vtt · Établissements porcins au sud de l'emprise · Sentier · Ferrailles · Sentier vtt · Fossé à la limite nord de l'emprise · Ponceau · Aire d'empilement de bois · Chemin forestier · Br. No 11 de la Rivière aux Pins # 2823 (voir fiche #25B) 6,7 / 3,7 / 1,5 · Clôture · Clôture · Clôture · Chemin de ferme · Br. No 11 de la Rivière aux Pins # 2823 (voir fiche #25A) 5,7 / 3,7 / 1,8 · Clôture à la limite nord de l'emprise · Sentier vtt

Fossé (profondeur): 1,5 · 1,5 · 0,3 · 0,3 · 1,5 · 1,6 · 0,5 · 0,3 · 0,3 · 0,8 · 0,4 · 0,4 · 0,3 · 0,3 · 1,8 · 1,5 · 1,2 · 1,3 · 1,3 · 1,5 · 0,7 · 0,6 · 0,5 · 1,0

Couverture minimale — Particulier — Fossé / cours d'eau verbalisé / autres cours d'eau: 0,9 · 0,9 · 1,6 · 1,6 · 0,9 · 0,9 · 0,9 · 1,6 · 0,9 · 1,1 · 0,9 · 0,9 · 1,6 · 0,9 · 1,5 · 0,9 · 0,9 · 0,9 · 1,5 · 0,9 · 0,9 · 0,9 · 1,3 · 0,9 · 0,9 · 0,9

Drainage souterrain: 1,8 · 1,8 · 1,8 · 1,8

Général: 1,2 · 0,9 · 1,5 · 1,2 · 1.5 · 0,9

Sol arable à protéger: Oui · Non · Oui · Oui · Oui · Non

Clôtures et chemins

Zones boisées

Contrôle d'érosion

Potentiel archéologique

LÉGENDE

PHOTOMOSAIQUE
- Cours d'eau
- Zone non agricole (zone blanche)
- Emprise projetée (localisation approx.)

ZONE À POTENTIEL ARCHÉOLOGIQUE
- H Historique
- P Préhistorique

* Sauf indications contraires, toutes les dimensions indiquées sont en mètres.

MESURES D'ATTÉNUATION / COUVERTURE MINIMALE
- Cours d'eau verbalisé p/r au fond existant
- Cours d'eau verbalisé (fond règlementé non disponible)
- Autres cours d'eau
- Fossé p/r au fond existant
- Futur drain agricole souterrain p/r au terrain naturel
- Fossé futur (agricole et forestier) p/r au terrain naturel
- Secteur drainé souterrainement

CONTRÔLE D'ÉROSION
- Zone de contrôle d'érosion

CLÔTURE ET CHEMIN
- Clôture temporaire à installer
- Chemin à maintenir

ZONES BOISÉES
- Endroit où il y a restriction au déboisement
- Reboisement prévu

SECTION DE COURS D'EAU RÉGLEMENTÉ
- Section actuelle
- Section projetée

NOTES

NO	DATE	RÉVISION	APP.

Pipeline Saint-Laurent

Groupe Conseil UDA inc.
Agriculture, foresterie et environnement

150 0 150

Projet: **PIPELINE SAINT-LAURENT**

Titre: Inventaire du milieu/ Mesures spécifiques d'atténuation

Préparé par:	Dessiné par:	Vérifié par:
Pierre-Yves Michon, ing. f.	Patrick Gravel, dess.	Claude Veilleux, ing. & agr.
Fichier: 3325f102.dwg	Projet: 3325-2	Feuillet no: 25 de 138
Date: Mai 2006	Échelle: 1: 5 000	