Pédologie (cartes)	Loam sablo-pierreux Dosquet + loam sablo-pierreux des Pins
Pédologie (sondages)	D, C, B, A
Potentiel agricole	$3^{6}_{F}\ 4^{4}_{DW}$
Potentiel forestier	$3^{6\ Ers}_{F\ Boj}\ 4^{4\ Sab}_{WF\ Boj}$

Utilisation du sol
1. État du drainage actuel
2. Couverture végétale
3. Rendement des cultures
4. Pente du terrain
5. Strate forestière

	1.	2.	3.	4.	5.
318-A					5. Fr. 10 A IV
317 PTIE					
70 PTIE	1. Faible	2. Fr. herbacée	-----	4.	
71 PTIE	1. Moyen	2. Foin	3. Moyen	4.	
	1. Moyen	2. Maïs	3. Moyen	4.	
72 PTIE	1. Moyen	2. Foin	3. Moyen	4.	
	1. Moyen	2. Labour (foin)	-----	4.	
73 PTIE	1. Moyen	2. Foin	3. Moyen	4.	
73 PTIE					
74 PTIE					
75 PTIE					
76 PTIE					
77 PTIE	1. Faible	2. Pâturage	3. Faible	4.	
	1. Faible	2. Maïs	3. Faible	4.	
78 PTIE	1. Faible	2. Secteur déboisé	-----	4.	

Photomosaïque

Références:
- Levé au laser (Johnston-Vermette / PHB, 2005)
- Orthophotos (Johnston-Vermette / PHB, 2005)
- Cadastre (Johnston-Vermette / PHB, 2005)
- Carte de zonage agricole (CPTAQ, 2004)

Échelle: 1: 5 000

Équidistance: 2 m

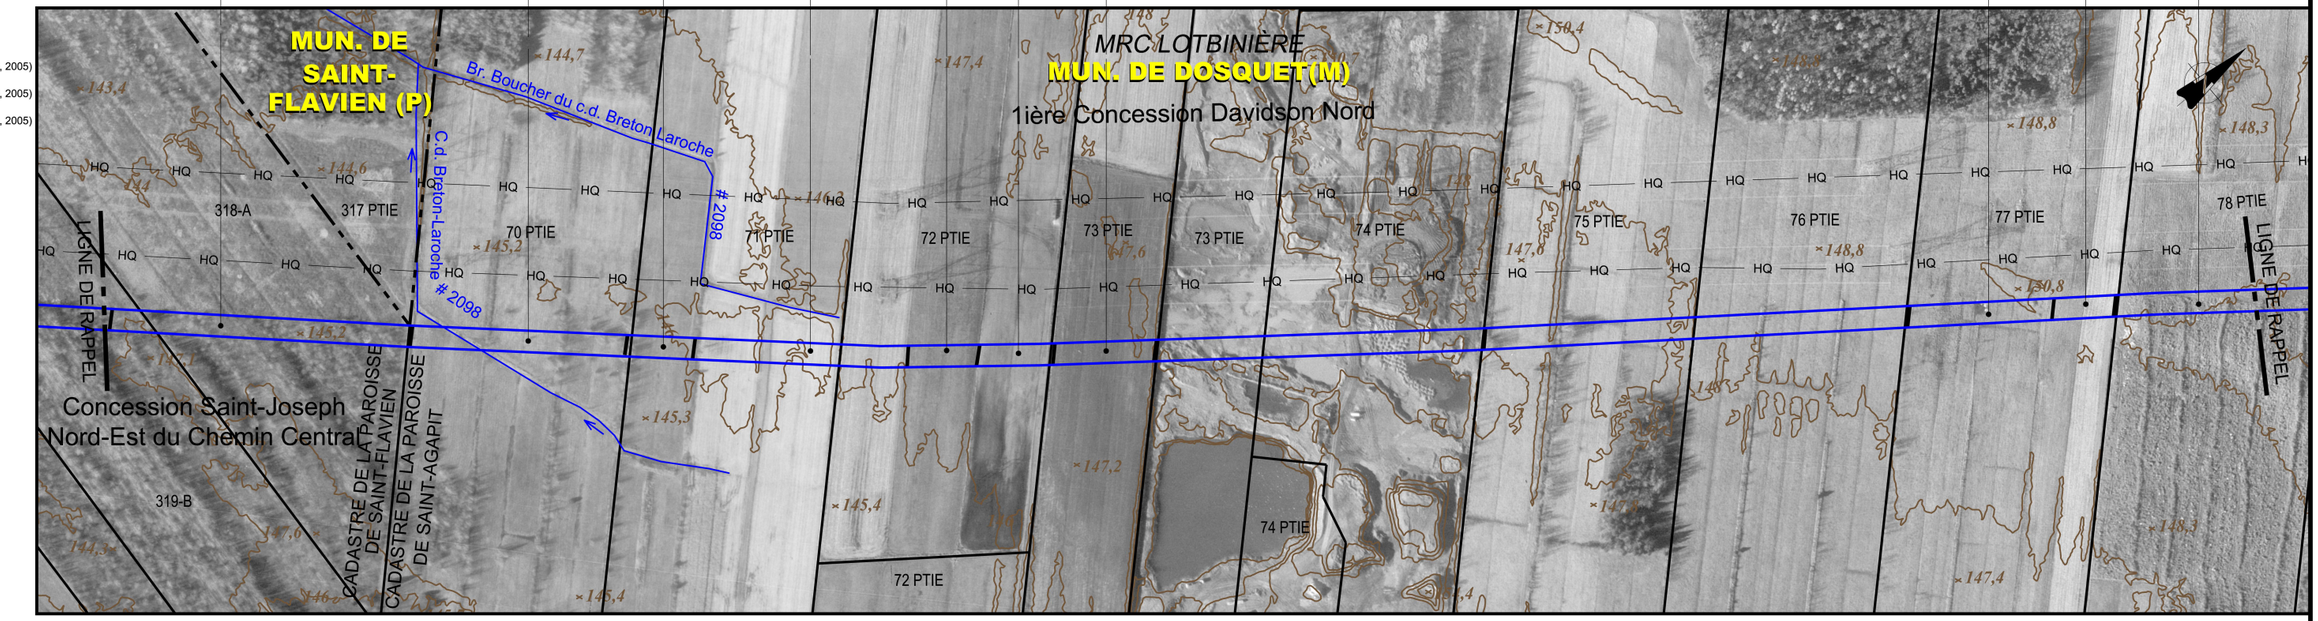

No de droit de passage	
Chaînage	40+328 — 40+000 — 39+500 — 39+000 — 38+524
Éléments particuliers	Clôture; Amas de roches; Amas de roches; Amas de roches; Chemin de ferme; Amas de roches et haie d'arbustes; Haie d'arbres; Chemin de ferme, amas de roches, clôture et haie d'arbustes; Amas de roches et haie d'arbres; Chemin de ferme; C.d. Breton-Laroche # 2098 (Voir fiche #26A) 3,5 / 2,5 / 0,8; Chemin de ferme; Ferrailles et gravière (Les Entreprise Lévisienne inc.); Lac au sud de l'emprise; Secteur où l'inventaire n'a pas été effectué (Note 1); Clôture; Amas de roches; Étang au nord de l'emprise; Clôture; Chemin de ferme
Fossé (profondeur)	0,3 0,3 0,3 0,3 0,3 0,3 0,4 0,8 0,3 0,3 0,3 0,3 0,3 0,3 0,3 1,8 0,5 0,3 1,2 0,3 0,3 0,3 0,5 0,3 1,2 0,3 0,3 4,0 0,3 0,3 0,3 1,5
Couverture minimale – Particulier – Fossé / cours d'eau verbalisé / autres cours d'eau	1,6 0,9 0,9 1,6 0,9 0,9 1,5 2,2 0,9 0,9 1,6 0,9 0,9 0,9 1,6 0,9 0,9 0,9 0,9 0,9 0,9 1,6 0,9 0,9 0,9 0,9 0,9 0,9 0,9 0,9 0,9 0,9
Couverture minimale – Particulier – Drainage souterrain	1,8 1,8 1,8 1,8
Couverture minimale – Général	1,5 — 1,2 — 1,2
Sol arable à protéger	Oui — Non — Oui
Clôtures et chemins	x x
Zones boisées	
Contrôle d'érosion	
Potentiel archéologique	

LÉGENDE

PHOTOMOSAIQUE
- Cours d'eau
- Zone non agricole (zone blanche)
- Emprise projetée (localisation approx.)

ZONE À POTENTIEL ARCHÉOLOGIQUE
- H Historique
- P Préhistorique

* Sauf indications contraires, toutes les dimensions indiquées sont en mètres.

MESURES D'ATTÉNUATION / COUVERTURE MINIMALE
- Cours d'eau verbalisé p/r au fond existant
- Cours d'eau verbalisé (fond règlementé non disponible)
- Autres cours d'eau
- Fossé p/r au fond existant
- Futur drain agricole souterrain p/r au terrain naturel
- Fossé futur (agricole et forestier) p/r au terrain naturel
- Secteur drainé souterrainement

CONTRÔLE D'ÉROSION
- Zone de contrôle d'érosion

CLÔTURE ET CHEMIN
- Clôture temporaire à installer
- Chemin à maintenir

ZONES BOISÉES
- Endroit où il y a restriction au déboisement
- Reboisement prévu

SECTION DE COURS D'EAU RÉGLEMENTÉ
- Section actuelle
- Section projetée

NOTES
1- Les informations indiquées pour les secteurs non inventoriés proviennent de documents existants ou des rapports d'entrevue avec les propriétaires. Certaines mesures d'atténuation ont été élaborées à partir de ces informations. Il se peut que des mesures d'atténuation supplémentaires s'ajoutent lorsque l'inventaire sera réalisé.

NO	DATE	RÉVISION	APP.

Pipeline Saint-Laurent

UDA Groupe Conseil UDA inc.
Agriculture, foresterie et environnement

150 0 150

Projet: **PIPELINE SAINT-LAURENT**

Titre: Inventaire du milieu/ Mesures spécifiques d'atténuation

Préparé par:	Dessiné par:	Vérifié par:
Pierre-Yves Michon, ing. f.	Patrick Gravel, dess.	Claude Veilleux, ing. & agr.
Fichier: 3325f102.dwg	Projet: 3325-2	Feuillet no: 26 de 138
Date: Mai 2006	Échelle: 1: 5 000	