Pédologie (cartes)	Terre noire bien décomposée + loam sablo-pierreux Mawcook	Loam sablo-pierreux Mawcook			Loam sablo-pierreux Dosquet + loam sablo-pierreux des Pins
Pédologie (sondages)	D	C		B	A
Potentiel agricole	4 W	3 W			3 F 6 / 4 D W 4
Potentiel forestier	4 W 6 Sab Tho / 5 W 4 Sab Tho	5 W Sab Tho			3 F 6 Ers Boj / 4 W F 4 Sab Boj

Utilisation du sol
1. État du drainage actuel
2. Couverture végétale
3. Rendement des cultures
4. Pente du terrain
5. Strate forestière

Photomosaïque

Références:
- Levé au laser (Johnston-Vermette / PHB, 2005)
- Orthophotos (Johnston-Vermette / PHB, 2005)
- Cadastre (Johnston-Vermette / PHB, 2005)
- Carte de zonage agricole (CPTAQ, 2004)

Échelle: 1: 5 000

Équidistance: 2 m

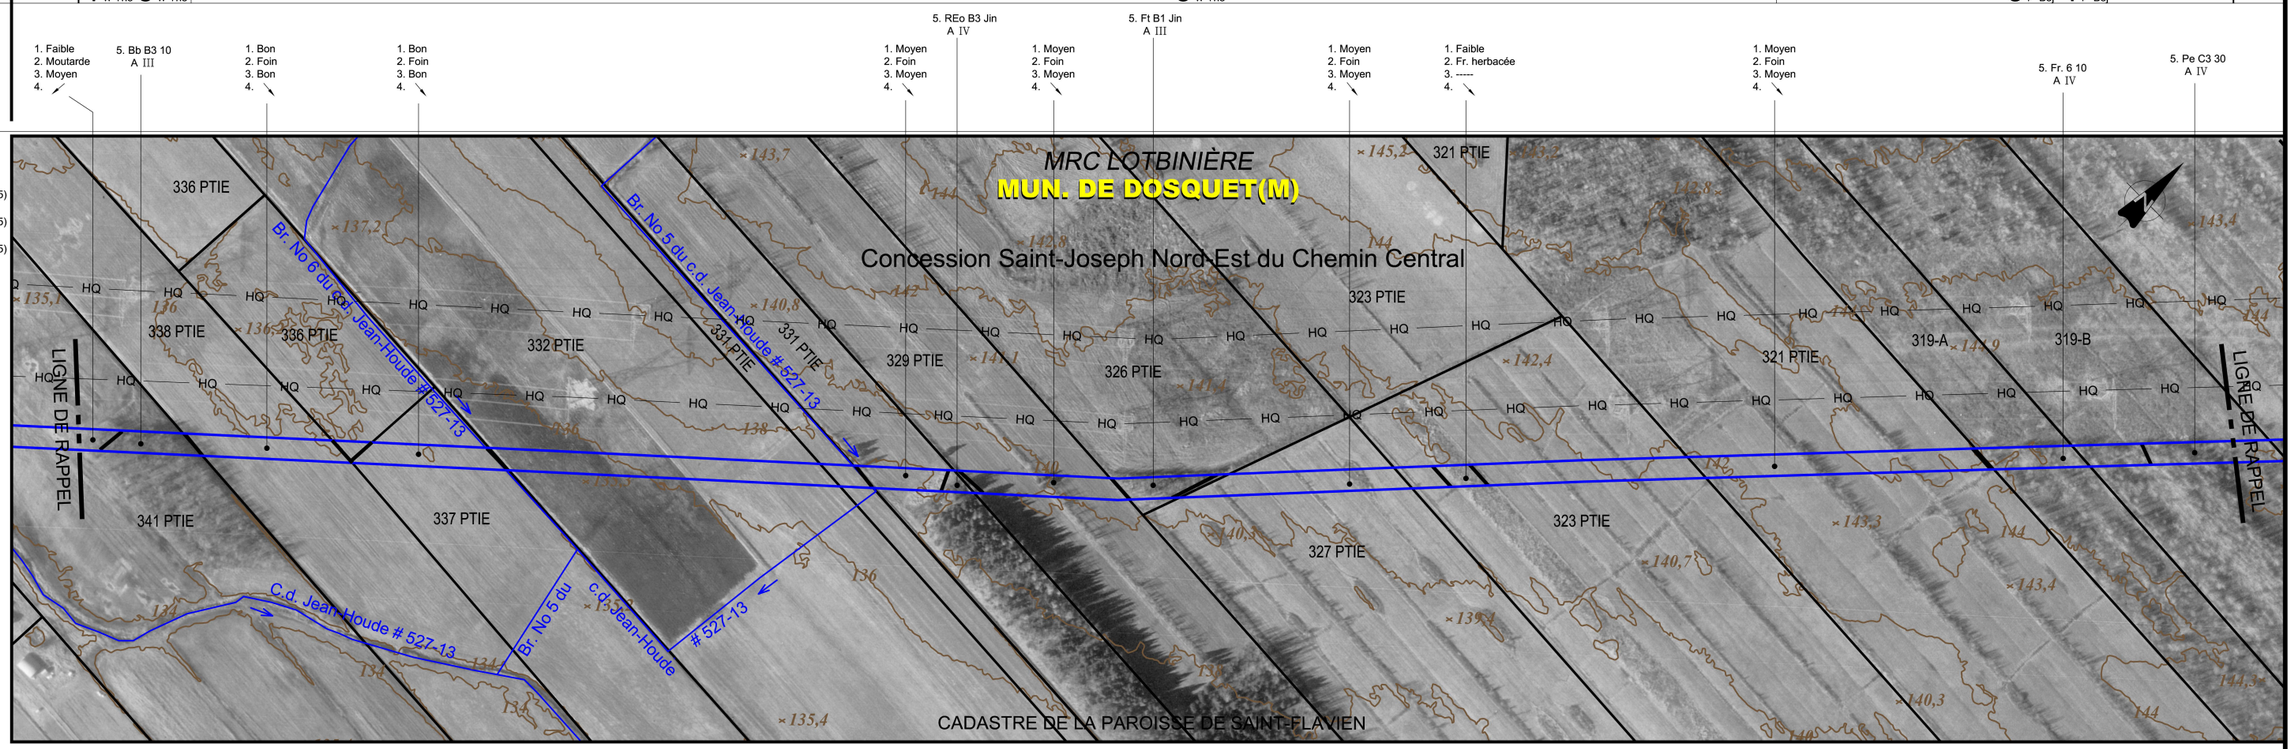

No de droit de passage

Chaînage: 42+137 — 42+000 — 41+500 — 41+000 — 40+500 — 40+328

Éléments particuliers
- Chemin de ferme
- Secteur où l'inventaire n'a pas été effectué (Note 2)
- Secteur où l'inventaire n'a pas été effectué (Note 2)
- Amas de roches
- Amas de roches
- Fossé situé à la limite sud du boisé
- Amas de roches
- Amas de roches
- Amas de roches
- Clôture
- Secteur avec accumulation d'eau
- Haie d'arbustes et amas de roches
- Haie d'arbustes
- Amas de roches
- Amas de roches
- Br. No 6 du c.d. Jean-Houde # 527-13 (Voir fiche #27B): 0,9 / 1,6 / 3,6 / 1,3
- Br. No 5 du c.d. Jean-Houde # 527-13 (Voir fiche #27A): 1,3

Fossé (profondeur): 1,8 — 0,3 — 0,4 — 0,3 — 0,4 — 0,4 — 1,0 — 0,3 — 0,3 — 0,3 — 0,3 — 0,5 — 0,3 — 0,3 — 0,4 — 0,3 — 0,3 — 0,4 — 0,3 — 0,3 — 0,4 — 0,3 — 0,3 — 0,3 — 0,3 — 0,3 — 0,3 — 0,3 — 0,3 — 0,3

Couverture minimale
- Particulier
  - Fossé / cours d'eau verbalisé / autres cours d'eau: 0,9 — 1,7 — (Note 1) — 1,5 — 1,5 — 1,6 — 1,5 — 0,9 — 0,9 — 0,9 — 0,9 — 1,6 — 0,9 — 1,4 — 0,9 — 1,5 — 0,9 — 0,9 — 0,9 — 1,5 — 0,9 — 0,9 — 0,9 — 1,5 — 0,9 — 0,9 — 0,9 — 1,6 — 0,9 — 0,9 — 0,9 — 0,9 — 0,9
  - Drainage souterrain: 1,8 — 1,8 — 1,8 — 1,8
- Général: 1,2 — 1,5 — 0,9

Sol arable à protéger: Oui — Oui — Non

Clôtures et chemins

Zones boisées

Contrôle d'érosion

Potentiel archéologique

LÉGENDE

PHOTOMOSAIQUE
- Cours d'eau
- Zone non agricole (zone blanche)
- Emprise projetée (localisation approx.)

ZONE À POTENTIEL ARCHÉOLOGIQUE
- H Historique
- P Préhistorique

* Sauf indications contraires, toutes les dimensions indiquées sont en mètres.

MESURES D'ATTÉNUATION / COUVERTURE MINIMALE
- Cours d'eau verbalisé p/r au fond existant
- Cours d'eau verbalisé (fond règlementé non disponible)
- Autres cours d'eau
- Fossé p/r au fond existant
- Futur drain agricole souterrain p/r au terrain naturel
- Fossé futur (agricole et forestier) p/r au terrain naturel
- Secteur drainé souterrainement

CONTRÔLE D'ÉROSION
- Zone de contrôle d'érosion

CLÔTURE ET CHEMIN
- Clôture temporaire à installer
- Chemin à maintenir

ZONES BOISÉES
- Endroit où il y a restriction au déboisement
- Reboisement prévu

SECTION DE COURS D'EAU RÉGLEMENTÉ
- Section actuelle
- Section projetée

NOTES
1- Section, profondeur et couverture minimale du cours d'eau à déterminer lors de l'ingénierie détaillée.

2- Les informations indiquées pour les secteurs non inventoriés proviennent de documents existants ou des rapports d'entrevue avec les propriétaires. Certaines mesures d'atténuation ont été élaborées à partir de ces informations. Il se peut que des mesures d'atténuation supplémentaires s'ajoutent lorsque l'inventaire sera réalisé.

NO	DATE	RÉVISION	APP.

Pipeline Saint-Laurent

UDA Groupe Conseil UDA inc. Agriculture, foresterie et environnement

150 0 150

Projet: PIPELINE SAINT-LAURENT

Titre: Inventaire du milieu/ Mesures spécifiques d'atténuation

Préparé par:	Dessiné par:	Vérifié par:
Pierre-Yves Michon, ing. f.	Patrick Gravel, dess.	Claude Veilleux, ing. & agr.
Fichier: 3325f102.dwg	Projet: 3325-2	Feuillet no: 27 de 138
Date: Mai 2006	Échelle: 1: 5 000	