


Pédologie (cartes)	Loam sableux Dosquet + loam sableux à loam Mawcook + loam sableux à loam des Pins + sable loameux St-Sylvere											
Pédologie (sondages)	(E)	(D)	(C)	(B)	(A)							
Potentiel agricole	4 _w											
Potentiel forestier	5 ⁶ Sab 4 ⁴ Sab w Tho w Tho											
Utilisation du sol	5. REo A3 Jin A IV	5. SS A3 30 A III	5. EE D5 10 A VI	5. REo A3 Jin A III	5. SS A4 30 A IV	5. Eo B4 30 A IV	5. SS A4 30 A III	5. SS A2 50 A III	5. REo A4 30 A IV	5. AL A5 10 A IV	5. SS D2 70 cp A IV	5. SS B2 50 A IV
1. État du drainage actuel												
2. Couverture végétale												
3. Rendement des cultures												
4. Pente du terrain												
5. Strate forestière												

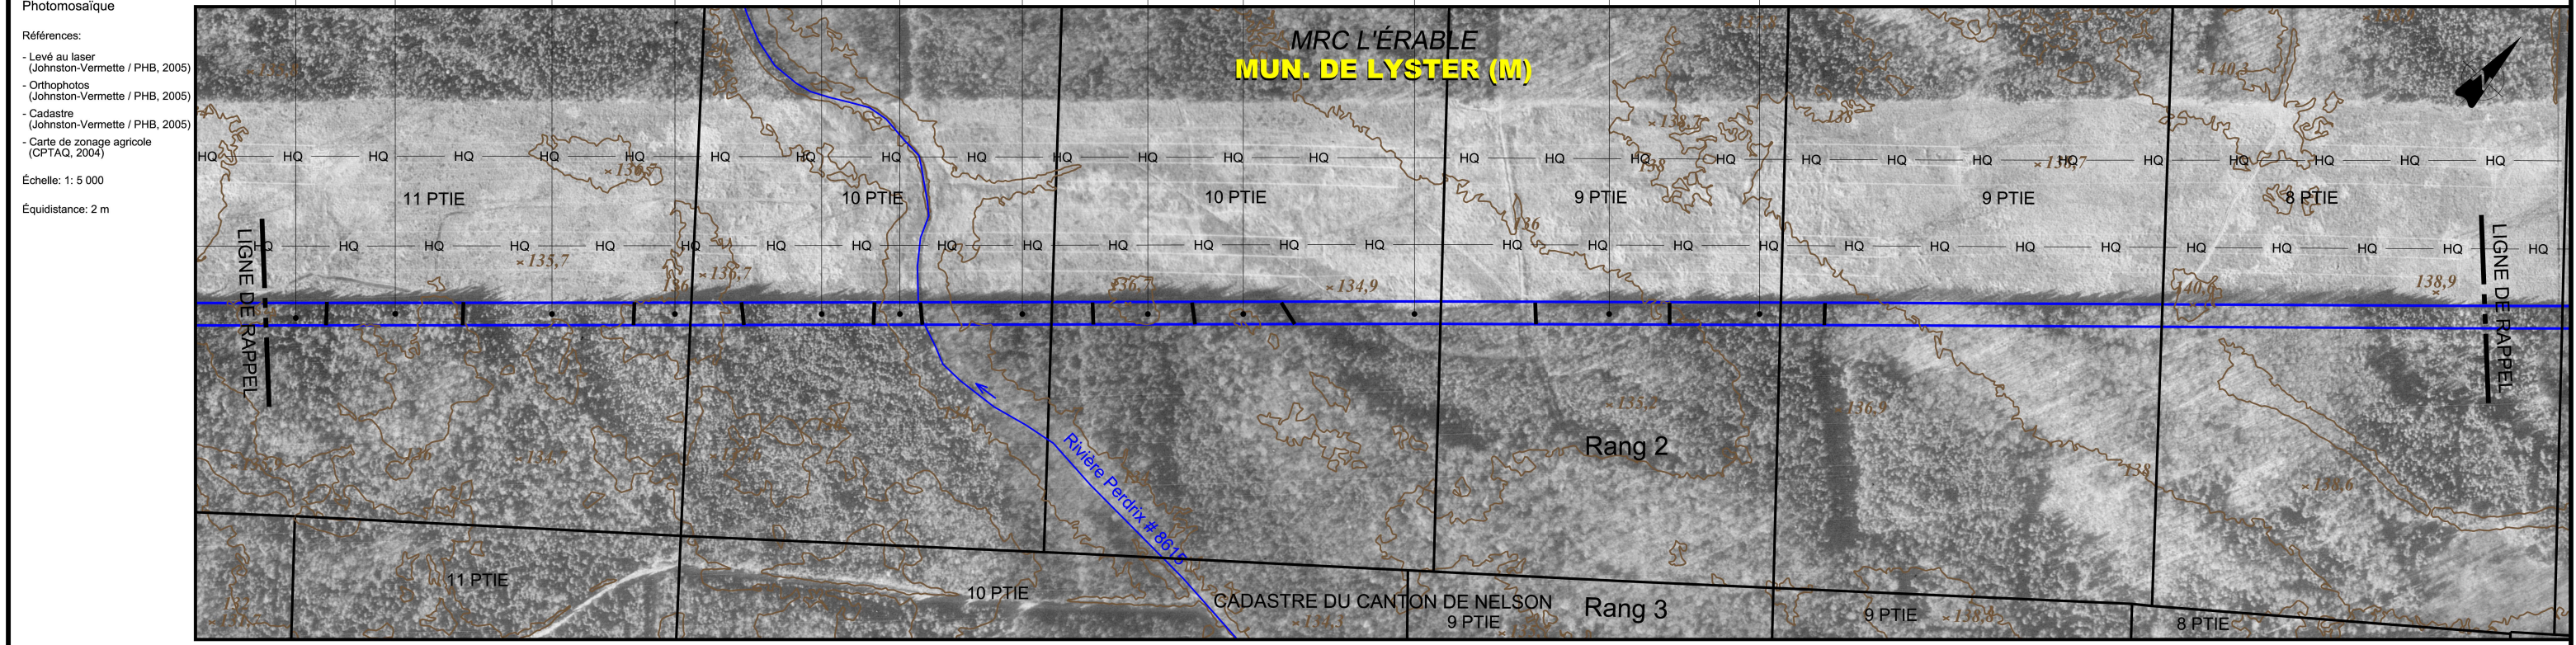

No de droit de passage	
Chainage	51+120	51+000	50+500				50+000	49+500				49+340	
Éléments particuliers	Mirador		Mirador	Sentier	Sentier	Sentier	Chemin forestier	Sentier	Secteur où l'inventaire n'a pas été effectué (Note 1)	
Fossé (profondeur)	1.0	1.0	1.5	1.0	0.8	1.0	0.7	0.6	1.0	
Couverture minimale	<table border="1"> <tr> <td>Particulier</td> <td>Fossé / cours d'eau verbalisé / autres cours d'eau</td> <td>0.9</td> <td>0.9</td> <td>1.5</td> <td>0.9</td> <td>0.9</td> <td>1.5</td> <td>1.3</td> <td>0.9</td> <td>1.0</td> <td>0.9</td> <td>1.0</td> </tr> <tr> <td>Général</td> <td>Drainage souterrain</td> <td></td> <td></td> <td></td> <td></td> <td></td> <td></td> <td></td> <td></td> <td></td> <td></td> <td></td> </tr> <tr> <td>Soil arable à protéger</td> <td></td> <td></td> <td></td> <td></td> <td>0.9</td> <td></td> <td></td> <td></td> <td></td> <td></td> <td></td> <td></td> </tr> <tr> <td>Clôtures et chemins</td> <td></td> <td></td> <td></td> <td></td> <td></td> <td></td> <td></td> <td></td> <td></td> <td></td> <td></td> <td></td> </tr> <tr> <td>Zones boisées</td> <td></td> <td></td> <td></td> <td></td> <td></td> <td></td> <td></td> <td></td> <td></td> <td></td> <td></td> <td></td> </tr> <tr> <td>Contrôle d'érosion</td> <td></td> <td></td> <td></td> <td></td> <td></td> <td></td> <td></td> <td></td> <td></td> <td></td> <td></td> <td></td> </tr> <tr> <td>Potentiel archéologique</td> <td></td> <td></td> <td></td> <td></td> <td></td> <td></td> <td></td> <td></td> <td></td> <td></td> <td></td> <td></td> </tr> </table>												Particulier	Fossé / cours d'eau verbalisé / autres cours d'eau	0.9	0.9	1.5	0.9	0.9	1.5	1.3	0.9	1.0	0.9	1.0	Général	Drainage souterrain												Soil arable à protéger					0.9								Clôtures et chemins													Zones boisées													Contrôle d'érosion													Potentiel archéologique												
Particulier	Fossé / cours d'eau verbalisé / autres cours d'eau	0.9	0.9	1.5	0.9	0.9	1.5	1.3	0.9	1.0	0.9	1.0	
Général	Drainage souterrain	
Soil arable à protéger					0.9	
Clôtures et chemins	
Zones boisées	
Contrôle d'érosion	
Potentiel archéologique	

LÉGENDE PHOTOMOSAÏQUE

- Cours d'eau
- Zone non agricole (zone blanche)
- Emprise projetée (localisation approx.)
- ZONE À POTENTIEL ARCHÉOLOGIQUE
 - H Historique
 - P Préhistorique

MESURES D'ATTÉNUATION / COUVERTURE MINIMALE

- Cours d'eau verbalisé p/r au fond existant
- Cours d'eau verbalisé (fond réglementé non disponible)
- Autres cours d'eau
- Fossé p/r au fond existant
- Futur drain agricole souterrain p/r au terrain naturel
- Fossé futur (agricole et forestier) p/r au terrain naturel
- Secteur drainé souterrainement
- CONTRÔLE D'ÉROSION
 - Zone de contrôle d'érosion

CLÔTURE ET CHEMIN

- Clôture temporaire à installer
- Chemin à maintenir
- ZONES BOISÉES
 - Endroit où il y a restriction au déboisement
 - Reboisement prévu
- SECTION DE COURS D'EAU RÉGLEMENTÉ
 - Section actuelle
 - Section projetée

NOTES

1- Les informations indiquées pour les secteurs non inventoriés proviennent de documents existants ou des rapports d'entrevue avec les propriétaires. Certaines mesures d'atténuation ont été élaborées à partir de ces informations. Il se peut que des mesures d'atténuation supplémentaires s'ajoutent lorsque l'inventaire sera réalisé.

Projet: **PIPELINE SAINT-LAURENT**

Titre: **Inventaire du milieu/ Mesures spécifiques d'atténuation**

Préparé par: Pierre-Yves Michon, ing. f.	Dessiné par: Patrick Gravel, dess.	Vérifié par: Claude Veilleux, ing. & agr.
Fichier: 3325f103.dwg	Projet: 3325-2	Feuillet no: 32 de 138
Date: Mai 2006	Echelle: 1: 5 000	

NO DATE RÉVISION APP.

Pipeline Saint-Laurent

UDA
Groupe Conseil UDA inc.
Agriculture, foresterie et environnement