Pédologie (cartes)	Sable loameux à sable St-Jude	Loam sableux Beaurivage + loam sableux fourchette	Terres noires	Loam sableux à loam des Pins + loam sableux Dosquet + sable loameux à sable graveleux Rosaire
Pédologie (sondages)	C	B	A	
Potentiel agricole	$4^{6}_{F}\ 5^{4}_{M}\ _{P}$		4_{W}	
Potentiel forestier	2^{5}_{F} Pib Pir 4^{3}_{W} Sab $_{F}$ Boj 4^{2}_{W} Sab Err			

Utilisation du sol
1. État du drainage actuel
2. Couverture végétale
3. Rendement des cultures
4. Pente du terrain
5. Strate forestière

Photomosaïque

Références:
- Levé au laser (Johnston-Vermette / PHB, 2005)
- Orthophotos (Johnston-Vermette / PHB, 2005)
- Cadastre (Johnston-Vermette / PHB, 2005)
- Carte de zonage agricole (CPTAQ, 2004)

Échelle: 1: 5 000

Équidistance: 2 m

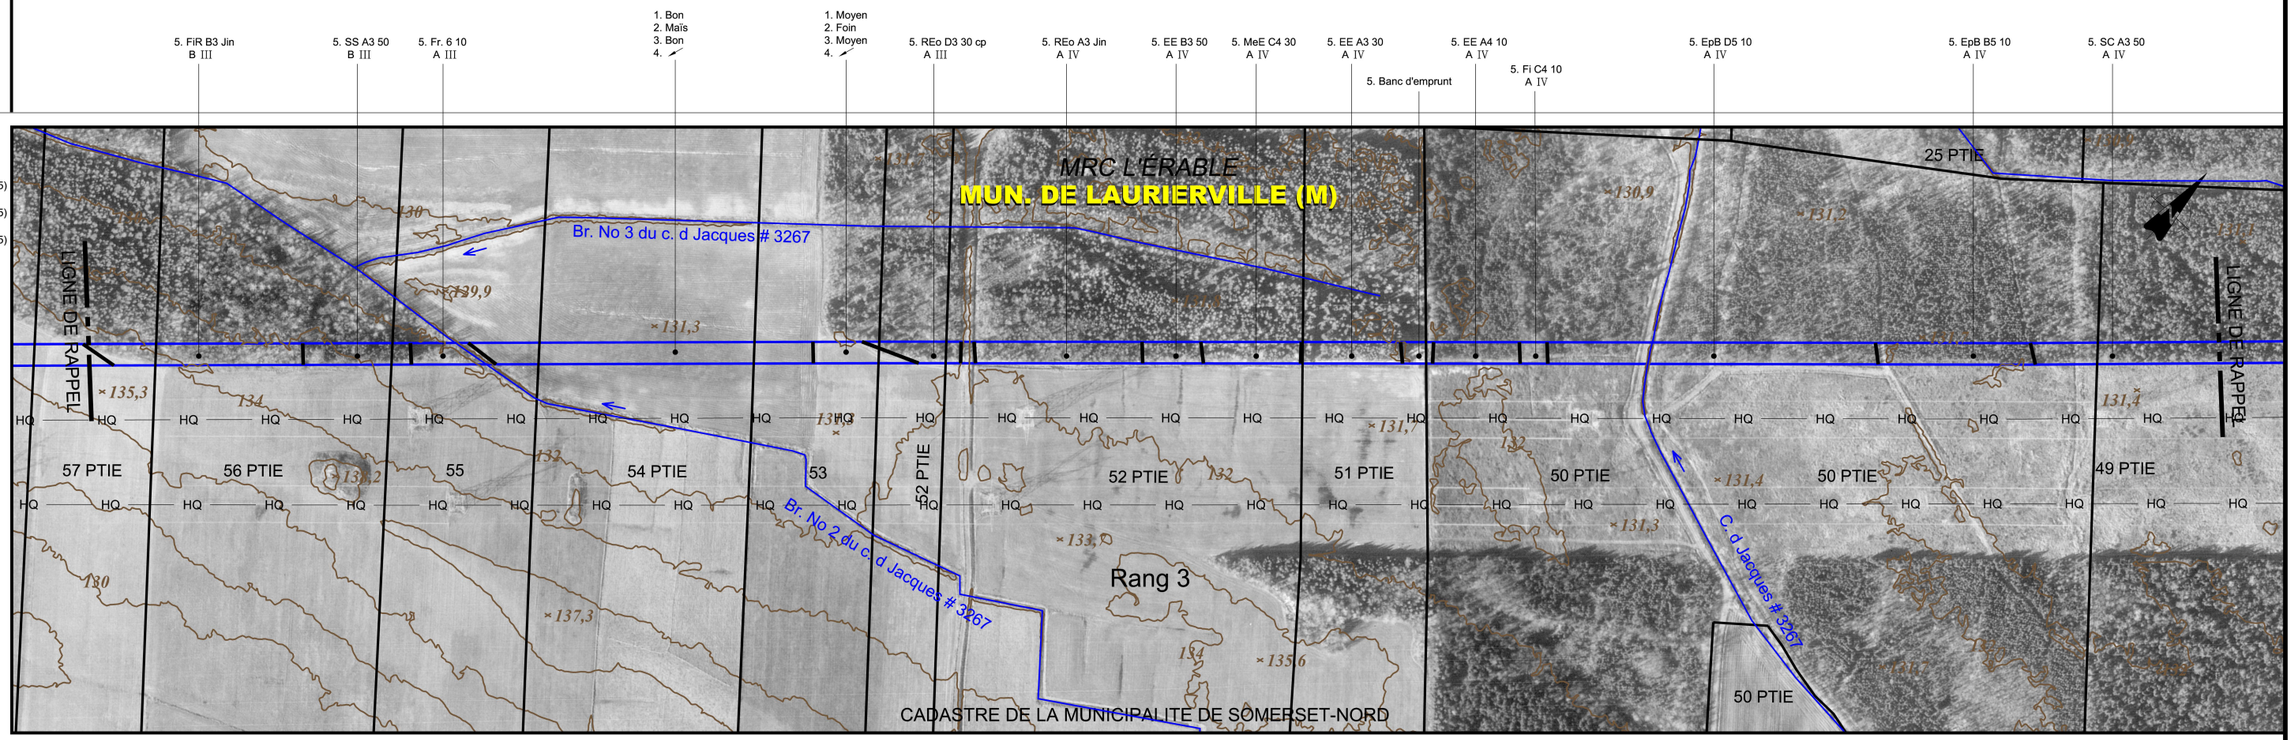

No de droit de passage																							
Chaînage	63+678		63+500						63+000												62+000		61+893
Éléments particuliers	Amas de roches	Amas de roches à la limite sud de l'emprise	Amas de débris	Amas de roches	Br. No 2 du c.d. Jacques # 3267 (Voir fiche # 39C) 1,0 / 5,4 / 2,0 / 1,5				Amas de roches	Chemin de ferme	Amas de gravier et de terre à la limite sud de l'emprise	Fossé à la limite sud de l'emprise	Amas de gravier	Amas de gravier à la limite sud de l'emprise	Sentier	Chemin forestier	C.d. Jacques # 3267 (Voir fiche # 39B) 7,2 / 2,5 / 1,5	Fossé à la limite sud de l'emprise	Chemin forestier			(Voir fiche # 39A)	
Fossé (profondeur)										0,7 / 1,0			1,0	0,6	0,7	1,3		0,8				0,5	
Couverture minimale – Particulier – Fossé / cours d'eau verbalisé / autres cours d'eau					1,5					0,9 / 0,9			0,9	1,3	1,2	0,9 / 1,7		1,1				1,5	
Couverture minimale – Particulier – Drainage souterrain										1,8													
Couverture minimale – Général							1,2												0,9				
Sol arable à protéger							Oui												Non				
Clôtures et chemins																							
Zones boisées																							
Contrôle d'érosion																							
Potentiel archéologique																							

LÉGENDE

PHOTOMOSAIQUE
- Cours d'eau
- Emprise projetée (localisation approx.)

ZONE À POTENTIEL ARCHÉOLOGIQUE
- H Historique
- P Préhistorique

* Sauf indications contraires, toutes les dimensions indiquées sont en mètres.

MESURES D'ATTÉNUATION / COUVERTURE MINIMALE
- Cours d'eau verbalisé p/r au fond existant
- Cours d'eau verbalisé (fond règlementé non disponible)
- Autres cours d'eau
- Fossé p/r au fond existant
- Futur drain agricole souterrain p/r au terrain naturel
- Fossé futur (agricole et forestier) p/r au terrain naturel
- Secteur drainé souterrainement

CONTRÔLE D'ÉROSION
- Zone de contrôle d'érosion

CLÔTURE ET CHEMIN
- Clôture temporaire à installer
- Chemin à maintenir

ZONES BOISÉES
- Endroit où il y a restriction au déboisement
- Reboisement prévu

SECTION DE COURS D'EAU RÉGLEMENTÉ
- Section actuelle
- Section projetée

NOTES

NO	DATE	RÉVISION	APP.

Pipeline Saint-Laurent

UDA Groupe Conseil UDA inc. Agriculture, foresterie et environnement

150 0 150

Projet: **PIPELINE SAINT-LAURENT**

Titre: Inventaire du milieu/ Mesures spécifiques d'atténuation

Préparé par:	Dessiné par:	Vérifié par:
Pierre-Yves Michon, ing. f.	Patrick Gravel, dess.	Claude Veilleux, ing. & agr.
Fichier: 3325f103.dwg	Projet: 3325-2	Feuillet no: 39 de 138
Date: Mai 2006	Échelle: 1: 5 000	