


Pédologie (cartes)	Terre noire + sable fin St-Samuel + sable fin Hemming-Falls			Sable loameux à sable St-Jude + loam sableux à sable Ste-Sophie		
Pédologie (sondages)	(C)	(B)	(A)			
Potential agricole	0			4 ⁶ 4 ⁴ 0 ² w Fw M ²		
Potential forestier	5 ⁵ Epn 4 ³ Sab 7 ² w Mel F Err w			2 ⁶ Pib 4 ⁴ Sab F Pir w Err		
Utilisation du sol	1. État du drainage actuel 2. Couverture végétale 3. Rendement des cultures 4. Pente du terrain 5. Strate forestière			5. AL 6 10 A IV 5. DH A V 5. AL 6 10 A V 5. EE D4 10 A V 5. EpN 6 p 10 A IV 5. SFi A3 Jin B III 5. BbS B3 50 A III 5. AL 6 10 A V 5. Ft C2 Jin A IV 5. AL D5 10 A V 5. SFi C3 50 cp A III 5. FIS B3 50 B III 5. Fi B3 Jin A III		

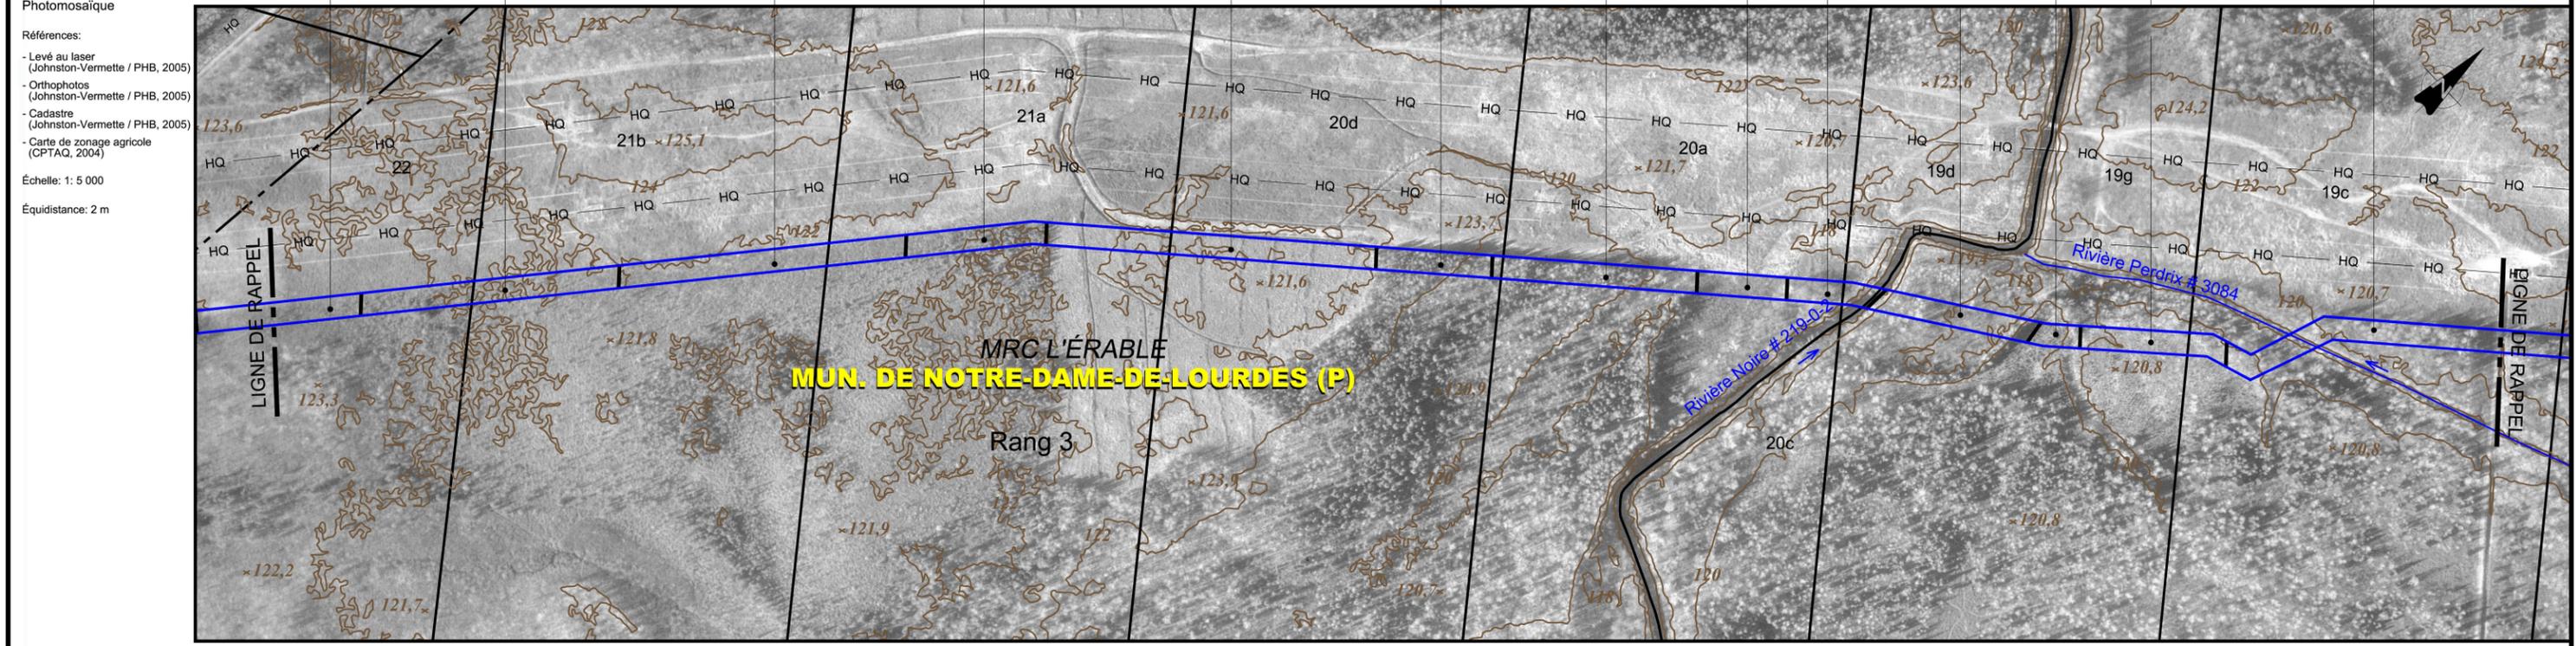

No de droit de passage																											
Chainage	70+955	70+500	70+000	69+500	69+148																						
Éléments particuliers	Fossé et chemin forestier localisés à la limite nord de l'emprise			Sentier vtt	Chemin forestier	Sentier vtt																					
				Aire de confinement du cerf de Virginie																							
				Rivière Noire # 219-0-2 (Voir fiche # 43B) 10,3 2,0	Rivière Perdrix # 3084 (Voir fiche # 43A) 6,0 3,5 2,0																						
Fossé (profondeur)	1,0	1,0	0,8	1,0	1,0	1,0																					
Couverture minimale	<table border="1"> <tr> <td>Particulier</td> <td>Fossé / cours d'eau verbalisé / autres cours d'eau</td> <td>0,9</td> <td>0,9</td> <td>1,1</td> <td>0,9</td> <td>0,9</td> </tr> <tr> <td>Drainage souterrain</td> <td></td> <td></td> <td></td> <td></td> <td></td> <td></td> </tr> <tr> <td>Général</td> <td></td> <td></td> <td></td> <td>0,9</td> <td></td> <td>1,5</td> </tr> </table>						Particulier	Fossé / cours d'eau verbalisé / autres cours d'eau	0,9	0,9	1,1	0,9	0,9	Drainage souterrain							Général				0,9		1,5
Particulier	Fossé / cours d'eau verbalisé / autres cours d'eau	0,9	0,9	1,1	0,9	0,9																					
Drainage souterrain																											
Général				0,9		1,5																					
Sol arable à protéger	Non																										
Clôtures et chemins																											
Zones boisées																											
Contrôle d'érosion																											
Potentiel archéologique																											

LÉGENDE PHOTOMOSAÏQUE

- Cours d'eau
- Zone non agricole (zone blanche)
- Emprise projetée (localisation approx.)
- ZONE À POTENTIEL ARCHÉOLOGIQUE**
 - H Historique
 - P Préhistorique

MESURES D'ATTÉNUATION / COUVERTURE MINIMALE

- ▲ Cours d'eau verbalisé p/r au fond existant
- ▲ Cours d'eau verbalisé (fond réglementé non disponible)
- ▲ Autres cours d'eau
- ▲ Fossé p/r au fond existant
- ▲ Futur drain agricole souterrain p/r au terrain naturel
- ▲ Fossé futur (agricole et forestier) p/r au terrain naturel
- ▲ Secteur drainé souterrainement
- CONTRÔLE D'ÉROSION**
- ▲ Zone de contrôle d'érosion

CLÔTURE ET CHEMIN

- x - Clôture temporaire à installer
- | Chemin à maintenir
- ZONES BOISÉES**
- ⊙ Endroit où il y a restriction au déboisement
- Reboisement prévu
- SECTION DE COURS D'EAU RÉGLEMENTÉ**
- Section actuelle
- Section projetée

NOTES

NO	DATE	RÉVISION	APP.

Projet: **PIPELINE SAINT-LAURENT**

Titre: **Inventaire du milieu/ Mesures spécifiques d'atténuation**

Préparé par: Pierre-Yves Michon, ing. f. Dessiné par: Patrick Gravel, dess. Vérifié par: Claude Veilleux, ing. & agr.

Fichier: 3325F104.dwg Projet: 3325-2 Feuillelet no: 43 de 138

Date: Mai 2006 Echelle: 1: 5 000