Pédologie (cartes)	Sable Ste-Sophie + sable loameux à sable St-Jude + sable loameux à loam sableux Villeroy + loam sableux à sable loameux des Pins / Sable Ste-Sophie + sable loameux à sable St-Jude + sable St-Samuel + terre noire
Pédologie (sondages)	G F E D C B A
Potentiel agricole	$7^{6}_{P}\,7^{4}_{R}$ / $4^{4}_{M}\,4^{4}_{W}\,7^{2}_{P}$
Potentiel forestier	$2^{Pib}_{F\ Pir}$
Utilisation du sol 1. État du drainage actuel 2. Couverture végétale 3. Rendement des cultures 4. Pente du terrain 5. Strate forestière	5. REo A3 Jin A III; 5. EoR A3 Jin A III; 5. Eo B4 10 A III; 5. ct A III; 5. SC B3 50 A III; 5. SFi A3 30 A III; 5. SC A3 50 A III; 5. CS B3 50 A III; 5. EoR C3 Jin cp A III; 5. SFi B3 Jin E III; 5. REo B3 Jin A III; 5. REo C3 30 A IV; 5. SE B3 30 A IV; 5. EE C3 50 A IV; 5. EE B3 50 A IV; 5. EE C3 30 A IV; 5. EE B3 30 A IV

Photomosaïque

Références:

- Levé au laser (Johnston-Vermette / PHB, 2005)
- Orthophotos (Johnston-Vermette / PHB, 2005)
- Cadastre (Johnston-Vermette / PHB, 2005)
- Carte de zonage agricole (CPTAQ, 2004)

Échelle: 1: 5 000

Équidistance: 2 m

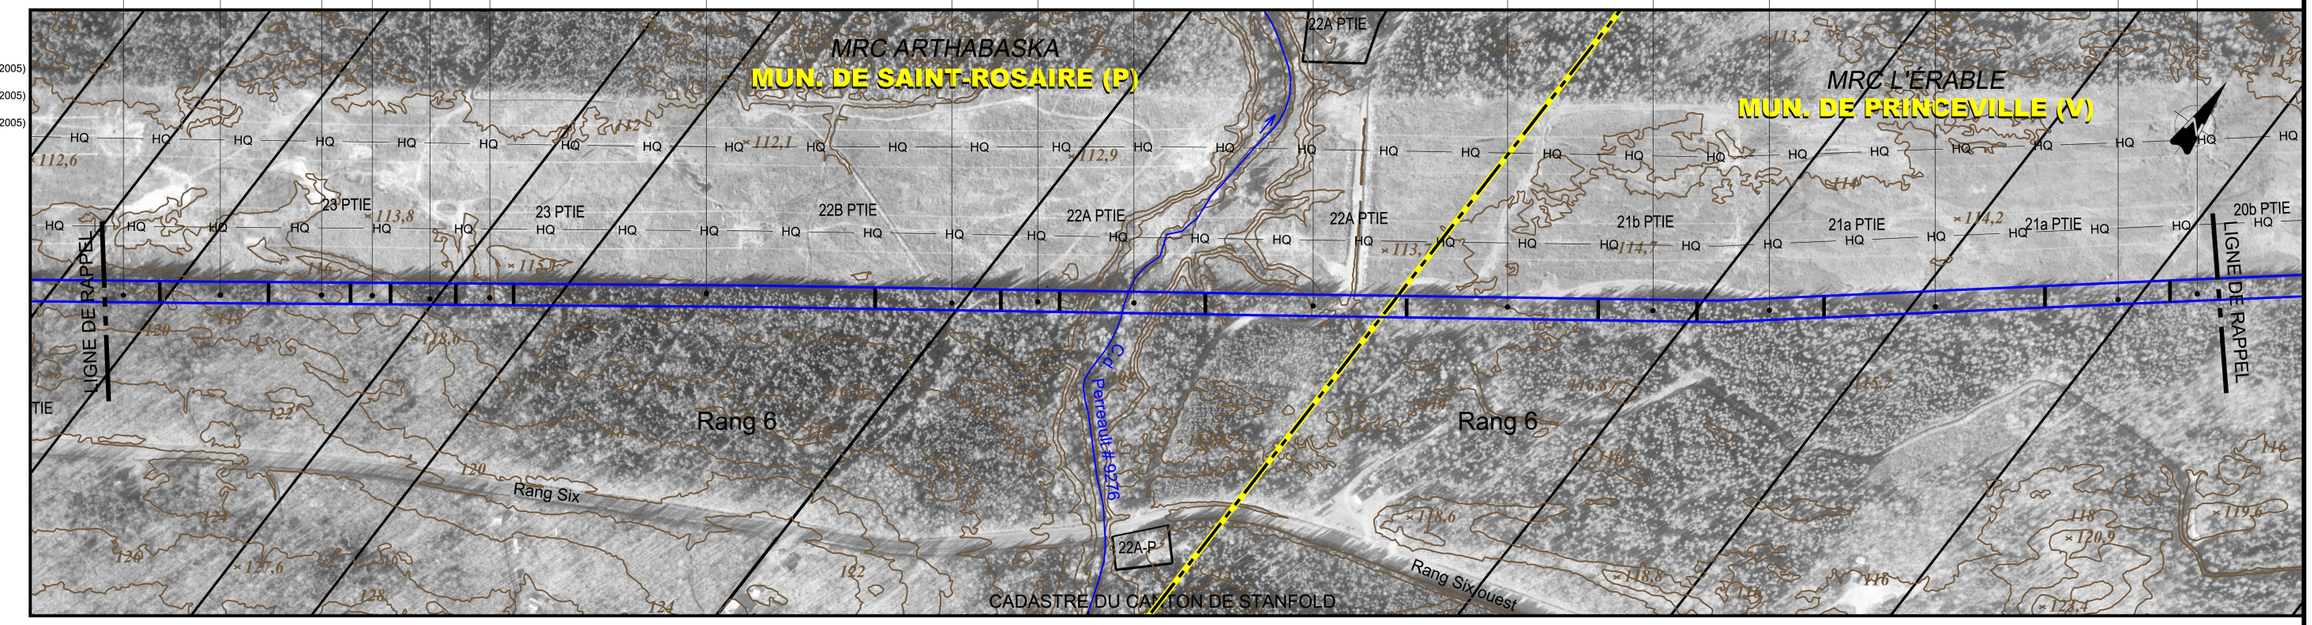

No de droit de passage	
Chaînage	88+806; 88+500; 88+000; 87+500; 87+034
Éléments particuliers	Chemin forestier; Sentier vtt; Fossé à la limite nord de l'emprise; Sentier vtt; Mirador; Chemin forestier; Aire de confinement du cerf de Virginie; Ponceau existant; Ponceau existant; Chemin forestier; C.d. Perreault # 9276 (Voir fiche #53C) 8,0 / 1,2; Chemin forestier; Chemin forestier à la limite nord de l'emprise
Fossé (profondeur)	(Voir fiche #53F); (Voir fiche #53E); (Voir fiche #53D); (Voir fiche #53B); (Voir fiche #53A)
Couverture minimale – Particulier – Fossé / cours d'eau verbalisé / autres cours d'eau	1,0 / 0,3 / 0,9 / 1,5 / 1,0 / 1,4 / 0,9 / 1,5 / 1,2 / 1,5 / 2,2 / 1,0 / 1,1 / 1,5 / 0,9 / 0,9 / 1,7 / 0,3 / 1,5 / 1,0 / 0,9
Couverture minimale – Particulier – Drainage souterrain	(Note 1)
Couverture minimale – Général	0,9
Sol arable à protéger	Non
Clôtures et chemins	
Zones boisées	
Contrôle d'érosion	
Potentiel archéologique	

LÉGENDE

PHOTOMOSAIQUE
- Cours d'eau
- Zone non agricole (zone blanche)
- Emprise projetée (localisation approx.)

ZONE À POTENTIEL ARCHÉOLOGIQUE
- H Historique
- P Préhistorique

* Sauf indications contraires, toutes les dimensions indiquées sont en mètres.

MESURES D'ATTÉNUATION / COUVERTURE MINIMALE
- Cours d'eau verbalisé p/r au fond existant
- Cours d'eau verbalisé (fond règlementé non disponible)
- Autres cours d'eau
- Fossé p/r au fond existant
- Futur drain agricole souterrain p/r au terrain naturel
- Fossé futur (agricole et forestier) p/r au terrain naturel
- Secteur drainé souterrainement

CONTRÔLE D'ÉROSION
- Zone de contrôle d'érosion

CLÔTURE ET CHEMIN
- Clôture temporaire à installer
- Chemin à maintenir

ZONES BOISÉES
- Endroit où il y a restriction au déboisement
- Reboisement prévu

SECTION DE COURS D'EAU RÉGLEMENTÉ
- Section actuelle
- Section projetée

NOTES

1- Drains agricoles localisés au centre des chemins.

NO	DATE	RÉVISION	APP.

Pipeline Saint-Laurent

Groupe Conseil UDA inc.
Agriculture, foresterie et environnement

150 0 150

Projet: **PIPELINE SAINT-LAURENT**

Titre: Inventaire du milieu/ Mesures spécifiques d'atténuation

Préparé par: Pierre-Yves Michon, ing. f.	Dessiné par: Patrick Gravel, dess.	Vérifié par: Claude Veilleux, ing. & agr.
Fichier: 3325F105.dwg	Projet: 3325-2	Feuillet no: 53 de 138
Date: Mai 2006	Échelle: 1: 5 000	