Pédologie (cartes)		Terre franche sableuse St-Jude	Sable loameux à loam sableux Valère + sable loameux à sable St-Jude + sable St-Samuel + sable Ste-Sophie	Alluvions	Sable loameux à loam sableux Valère + sable loameux à sable St-Jude + sable St-Samuel + sable Ste-Sophie
Pédologie (sondages)					
Potentiel agricole		$4^{7}_{M}\,4^{3}_{F}\,{}_{W}$			$4^{6}_{P}\,4^{4}_{M}\,{}_{F}$
Potentiel forestier		4^{7}_{W} Err 4^{2}_{F} Sab 2^{1}_{M} $_{F}$ Pib			4^{6}_{X} $_{F}$ Sab 3^{3}_{C} Ers 5^{1}_{W} Epn

Utilisation du sol
1. État du drainage actuel
2. Couverture végétale
3. Rendement des cultures
4. Pente du terrain
5. Strate forestière

	1	2	3	4	5
	5. PiR (Prp) C4 30 A III	1. Moyen 2. Secteur déboisé 3. ----- 4.	1. Moyen 2. Céréales 3. ----- 4.	5. Fi B3 Jin A III	5. Inventaire à venir
	5. REo A3 Jin A III			1. Moyen 2. Labour (maïs) 3. ----- 4.	1. Bon 2. Soya 3. ----- 4.

Photomosaïque

Références:
- Levé au laser (Johnston-Vermette / PHB, 2005)
- Orthophotos (Johnston-Vermette / PHB, 2005)
- Cadastre (Johnston-Vermette / PHB, 2005)
- Carte de zonage agricole (CPTAQ, 2004)

Échelle: 1: 5 000

Équidistance: 2 m

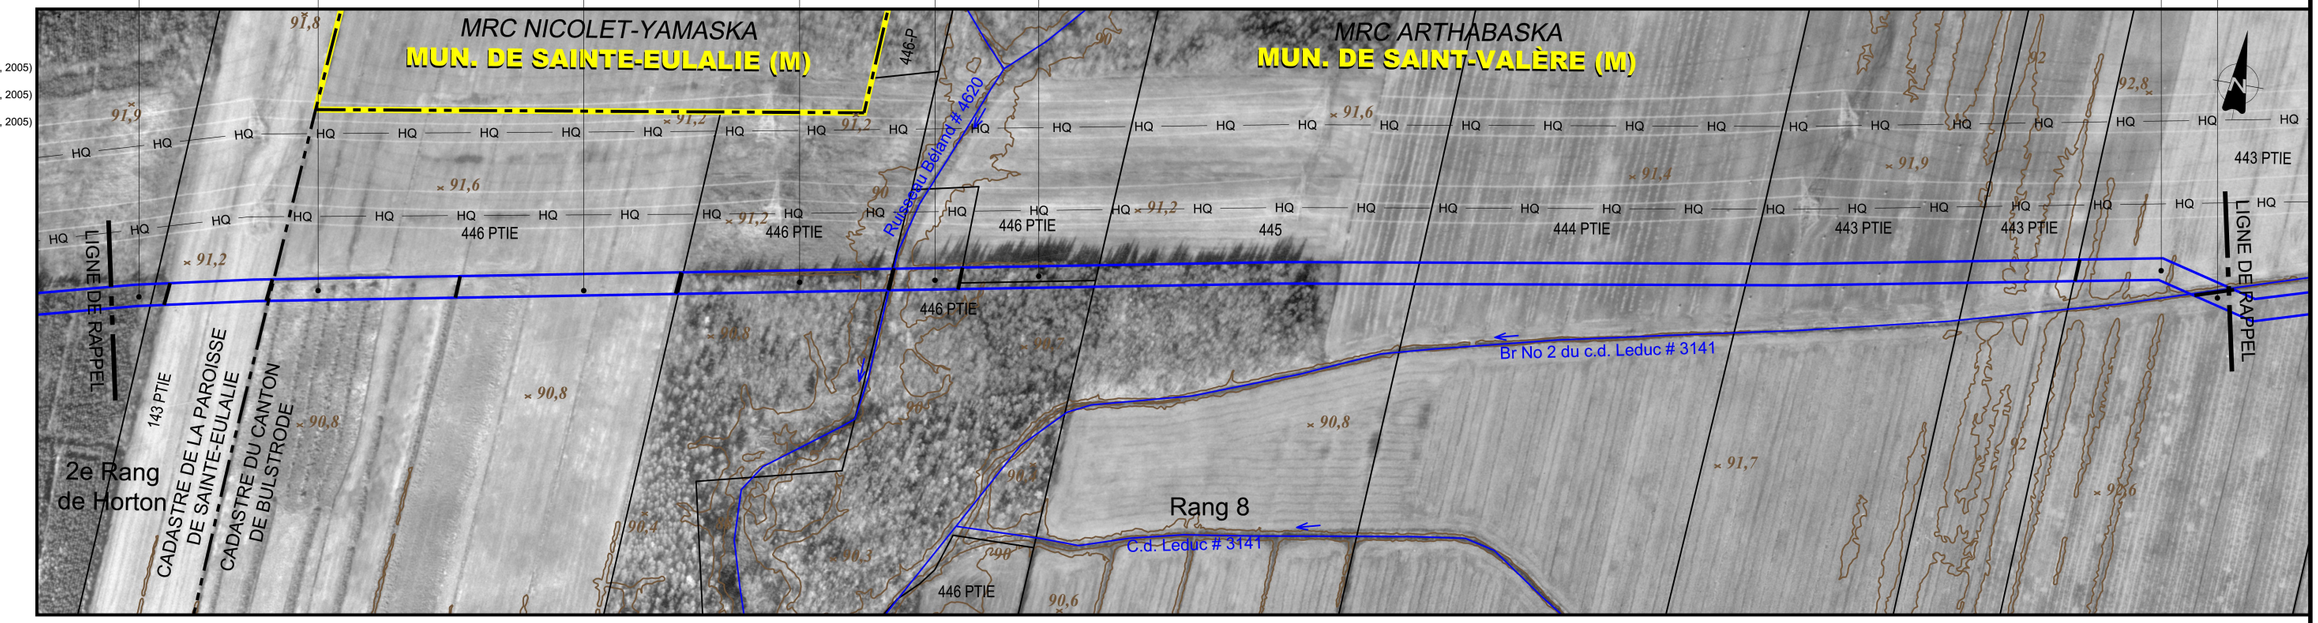

No de droit de passage

Chaînage: 108+326 — 108+000 — 107+500 — 107+000 — 106+545

Éléments particuliers
- Fossé à la limite nord de l'emprise
- Secteur où l'inventaire n'a pas été effectué (Note 2)
- Haie d'arbres
- Présence d'andains
- Fossé à la limite nord de l'emprise
- Ruisseau Béland # 4620 (Voir fiche # 64B)
- Sentier Vtt
- Secteur où l'inventaire n'a pas été effectué (Note 2)
- Chemin de ferme
- Br. No 2 du c.d. Leduc # 3141 (Voir fiche # 64A)

		108+326	108+000	107+500	107+000	106+545
Fossé (profondeur)		1,1 / 0,4 / 1,0 / 0,5 / 0,5	1,6	1,0		0,3 / 0,3 / 0,3
Couverture minimale – Particulier – Fossé / cours d'eau verbalisé / autres cours d'eau		0,9 / 0,9 / 0,9 / 0,9 / 0,9	(Note 1)	0,9		0,9 / 0,9 / 0,9 / (note 1)
Couverture minimale – Particulier – Drainage souterrain		1,8				
Couverture minimale – Général				1,2		
Sol arable à protéger				Oui		
Clôtures et chemins						
Zones boisées						
Contrôle d'érosion						
Potentiel archéologique			P64A / P64A			

LÉGENDE

PHOTOMOSAIQUE
- Cours d'eau
- Zone non agricole (zone blanche)
- Emprise projetée (localisation approx.)

ZONE À POTENTIEL ARCHÉOLOGIQUE
- H Historique
- P Préhistorique

MESURES D'ATTÉNUATION / COUVERTURE MINIMALE
- Cours d'eau verbalisé p/r au fond existant
- Cours d'eau verbalisé (fond règlementé non disponible)
- Autres cours d'eau
- Fossé p/r au fond existant
- Futur drain agricole souterrain p/r au terrain naturel
- Fossé futur (agricole et forestier) p/r au terrain naturel
- Secteur drainé souterrainement

CONTRÔLE D'ÉROSION
- Zone de contrôle d'érosion

CLÔTURE ET CHEMIN
- Clôture temporaire à installer
- Chemin à maintenir

ZONES BOISÉES
- Endroit où il y a restriction au déboisement
- Reboisement prévu

SECTION DE COURS D'EAU RÉGLEMENTÉ
- Section actuelle
- Section projetée

* Sauf indications contraires, toutes les dimensions indiquées sont en mètres.

NOTES
1- Section, profondeur du cours d'eau et couverture minimale à déterminer lors de l'ingénierie détaillée.

2- Les informations indiquées pour les secteurs non inventoriés proviennent de documents existants ou des rapports d'entrevue avec les propriétaires. Certaines mesures d'atténuation ont été élaborées à partir de ces informations. Il se peut que des mesures d'atténuation supplémentaires s'ajoutent lorsque l'inventaire sera réalisé.

NO	DATE	RÉVISION	APP.

Pipeline Saint-Laurent

Groupe Conseil UDA inc.
Agriculture, foresterie et environnement

150 0 150

Projet: PIPELINE SAINT-LAURENT

Titre: Inventaire du milieu/ Mesures spécifiques d'atténuation

Préparé par:	Dessiné par:	Vérifié par:
Pierre-Yves Michon, ing. f.	Patrick Gravel, dess.	Claude Veilleux, ing. & agr.
Fichier: 3325f106.dwg	Projet: 3325-2	Feuillet no: 64 de 138
Date: Mai 2006	Échelle: 1: 5 000	