Pédologie (cartes)	Sol semi-tourbeux sur sable	Terre franche sableuse St-Jude	Sol semi-tourbeux sur sable	Sable St-Amable + sable Sorel
Pédologie (sondages)	D	C	B	A
Potentiel agricole	0	4^{6}_{FW} 4^{4}_{MF}	0	4^{5}_{MF} 4^{3}_{FW} 7^{2}_{MT}
Potentiel forestier	4^{7}_{W} Err 4^{2}_{XF} Sab 2^{1}_{MF} Pib			

Utilisation du sol
1. État du drainage actuel
2. Couverture végétale
3. Rendement des cultures
4. Pente du terrain
5. Strate forestière

1. Bon
2. Pomme de terre
3. ------
4. ↓

1. Bon
2. Labour (céréales)
3. ------
4. ↓

1. Bon
2. Labour (céréales)
3. ------
4. ↑

1. Moyen
2. Labour (céréales)
3. ------
4. ↑

1. Moyen
2. Friche herbacée
3. ------
4. ↑

5. Fr 6 10
A III

5. Fi B3 10
A III

5. Pe B3 Jin
A III

1. Moyen
2. Friche herbacée
3. -----
4. ↓

5. Pe B4 10
A III

Photomosaïque

Références:
- Levé au laser (Johnston-Vermette / PHB, 2005)
- Orthophotos (Johnston-Vermette / PHB, 2005)
- Cadastre (Johnston-Vermette / PHB, 2005)
- Carte de zonage agricole (CPTAQ, 2004)

Échelle: 1: 5 000

Équidistance: 2 m

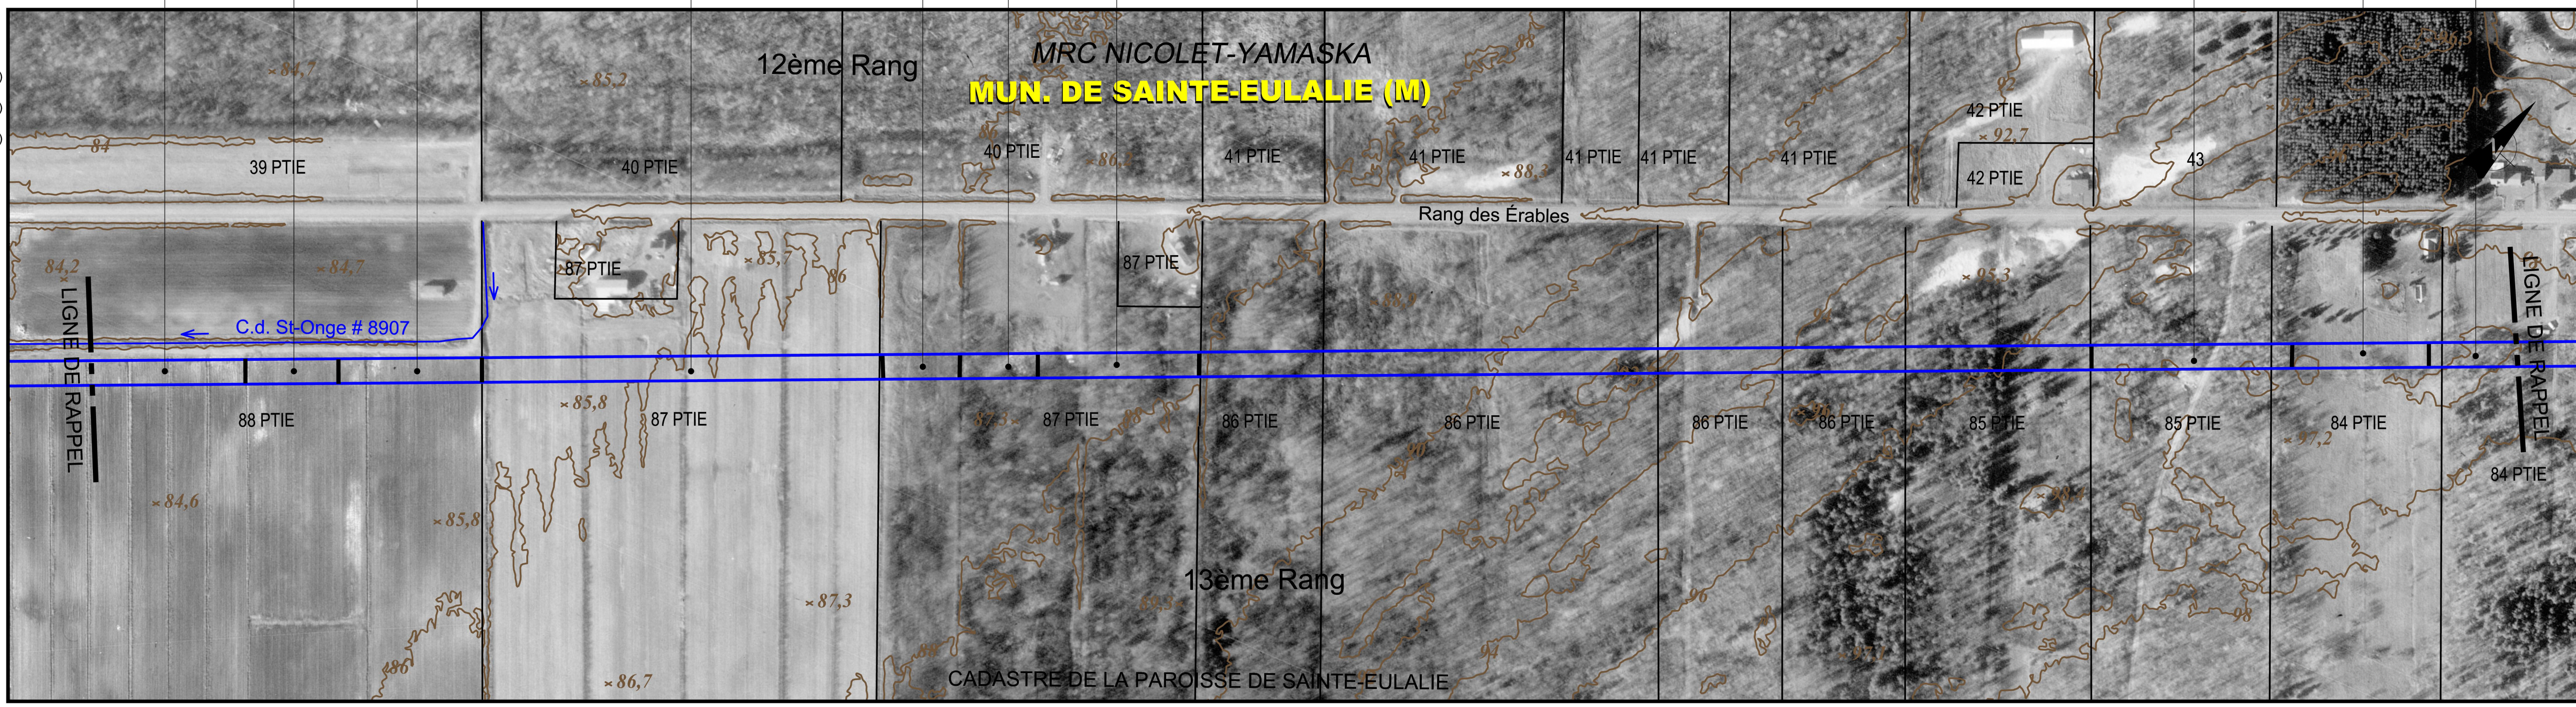

No de droit de passage					
Chaînage	117+793	117+500	117+000	116+500	116+012

Éléments particuliers:
- Chemin de ferme à la limite nord de l'emprise
- Résidence à proximité
- Clôture
- Amas de débris
- Enclos
- Sentier vtt
- Sentier vtt
- Clôture
- Résidence à proximité
- Secteur où l'inventaire n'a pas été effectué (Note 1)
- Amas de débris
- Chemin forestier
- Banc d'emprunt de sable à la limite sud de l'emprise
- Puits à proximité de la partie nord de l'emprise
- Clôture
- Clôture à la limite nord de l'emprise
- Résidence à proximité

Fossé (profondeur): 1,1 | 0,9 | 0,7 | 1,1 | 0,9 | 1,7 | 0,5 | 0,3 | 0,3 | 0,5 | 0,3 | 0,3 | 0,5 | 1,0 | 1,3 | 0,7 | 1,3 | 1,5 | 1,5

Couverture minimale — Particulier — Fossé / cours d'eau verbalisé / autres cours d'eau: 0,9 | 0,9 | 1,2 | 0,9 | 1,0 | 0,9 | 0,9 | 0,9 | 0,9 | 1,4 | 0,9 | 0,9 | 0,9 | 0,9 | 0,9 | 1,2 | 0,9 | 0,9 | 0,9

Couverture minimale — Particulier — Drainage souterrain: 1,8

Couverture minimale — Général	1,2	1,5	1,2	0,9	1,2	0,9
Sol arable à protéger	Oui	Oui	Oui	Non	Oui	Non

Clôtures et chemins

Zones boisées

Contrôle d'érosion

Potentiel archéologique: P69A

LÉGENDE

PHOTOMOSAIQUE
- Cours d'eau
- Zone non agricole (zone blanche)
- Emprise projetée (localisation approx.)

ZONE À POTENTIEL ARCHÉOLOGIQUE
- H Historique
- P Préhistorique

* Sauf indications contraires, toutes les dimensions indiquées sont en mètres.

MESURES D'ATTÉNUATION / COUVERTURE MINIMALE
- Cours d'eau verbalisé p/r au fond existant
- Cours d'eau verbalisé (fond règlementé non disponible)
- Autres cours d'eau
- Fossé p/r au fond existant
- Futur drain agricole souterrain p/r au terrain naturel
- Fossé futur (agricole et forestier) p/r au terrain naturel
- Secteur drainé souterrainement

CONTRÔLE D'ÉROSION
- Zone de contrôle d'érosion

CLÔTURE ET CHEMIN
- Clôture temporaire à installer
- Chemin à maintenir

ZONES BOISÉES
- Endroit où il y a restriction au déboisement
- Reboisement prévu

SECTION DE COURS D'EAU RÉGLEMENTÉ
- Section actuelle
- Section projetée

NOTES
1- Les informations indiquées pour les secteurs non inventoriés proviennent de documents existants ou des rapports d'entrevue avec les propriétaires. Certaines mesures d'atténuation ont été élaborées à partir de ces informations. Il se peut que des mesures d'atténuation supplémentaires s'ajoutent lorsque l'inventaire sera réalisé.

NO	DATE	RÉVISION	APP.

Pipeline Saint-Laurent

Groupe Conseil UDA inc.
Agriculture, foresterie et environnement

150 0 150

Projet: PIPELINE SAINT-LAURENT

Titre: Inventaire du milieu/ Mesures spécifiques d'atténuation

Préparé par: Pierre-Yves Michon, ing. f.	Dessiné par: Patrick Gravel, dess.	Vérifié par: Claude Veilleux, ing. & agr.
Fichier: 3325f106.dwg	Projet: 3325-2	Feuillet no: 69 de 138
Date: Mai 2006	Échelle: 1: 5 000	