


Pédologie (cartes)	Loam sableux St-Sylvere + loam sableux Raimbault	Tourbe bien décomposée	Savanes et marais	Terre franche sablo-pierreuse St-Sylvere	Sable St-Amable	Sable St-Jude
Pédologie (sondages)		(E)	(D)	(C)	(B)	(A)
Potential agricole	4 <sup>6</sup> <sub>M</sub> 4 <sup>4</sup> <sub>F</sub> 4 <sup>4</sup> <sub>W</sub>	0		4 <sup>4</sup> <sub>M</sub> 4 <sup>3</sup> <sub>F</sub> 5 <sup>2</sup> <sub>W</sub>		4 <sup>6</sup> <sub>M</sub> 4 <sup>4</sup> <sub>W</sub>
Potential forestier	4 <sup>5</sup> <sub>F</sub> Sab 4 <sup>3</sup> <sub>W</sub> Err 3 <sup>2</sup> <sub>C</sub> Ers			4 <sup>7</sup> <sub>W</sub> Err 4 <sup>2</sup> <sub>F</sub> Sab 3 <sup>1</sup> <sub>C</sub> Ers		
Utilisation du sol	5. AL 6 10 A V	5. DH A V	5. AL 6 10 A V	5. DH A V	5. Pe C3 10 A IV	5. DH A IV
					5. Bb B5 10 A IV	
						1. Faible 2. Friche herbacée 3. --- 4. ↗
						1. Bon 2. Pomme de terre 3. --- 4. ↗
						1. Bon 2. Foin 3. --- 4. ↗

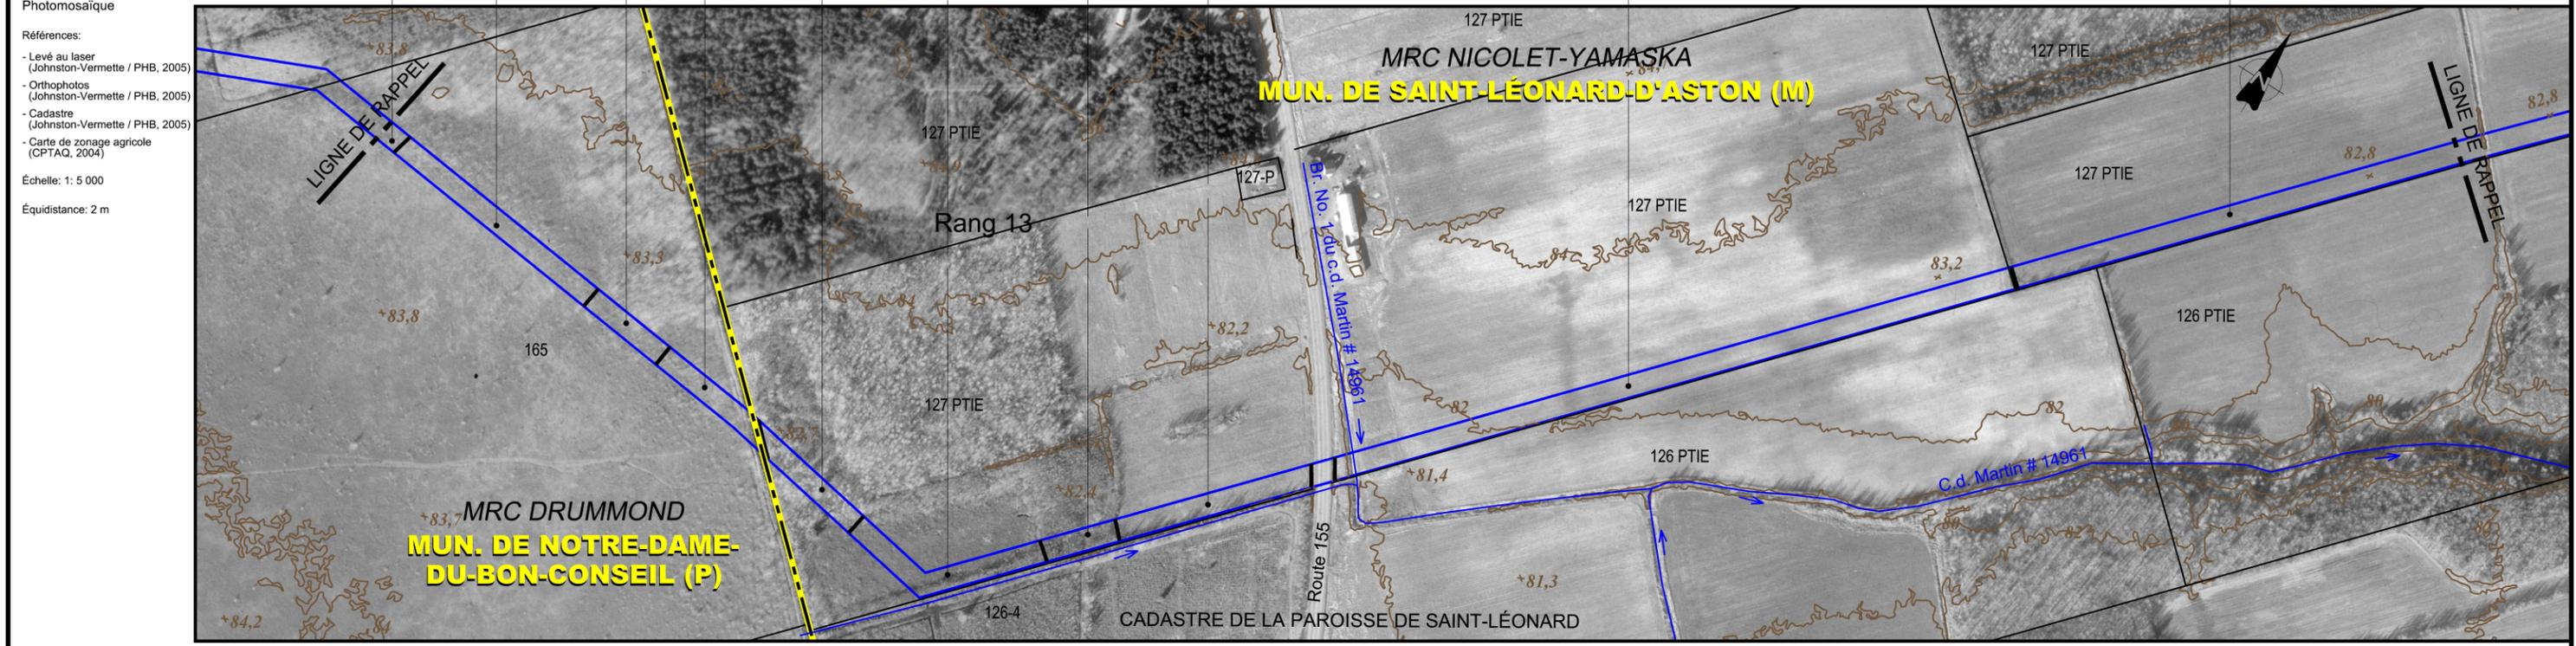

No de droit de passage						
Chainage	125+145	125+000	124+500	124+000	123+500	123+300
Éléments particuliers		Dépression	Mirador	C.d. Morin # 14961 à la limite sud de l'emprise	Chemin de ferme	Dépression
		Sentier vtt		Route 155		
				Br. No 1 du c.d. Martin # 14961 (Voir fiche 73B)		
				1,4 4,6 1,3 1,0		(Voir fiche 73A)
Fossé (profondeur)		0,6				1,1
Couverture minimale		1,3		2,0		1,5
Particulier	Fossé / cours d'eau verbalisé / autres cours d'eau					
	Drainage souterrain					
Général		0,9		1,2		1,2
Soil arable à protéger		Non		Oui		Oui
Clôtures et chemins						
Zones boisées						
Contrôle d'érosion						
Potential archéologique						

**LÉGENDE PHOTOMOSAÏQUE**

- Cours d'eau
- Zone non agricole (zone blanche)
- Emprise projetée (localisation approx.)
- ZONE À POTENTIAL ARCHÉOLOGIQUE
  - H Historique
  - P Préhistorique

**MESURES D'ATTÉNUATION / COUVERTURE MINIMALE**

- ▲ Cours d'eau verbalisé p/r au fond existant
- ▲ Cours d'eau verbalisé (fond réglementé non disponible)
- ▲ Autres cours d'eau
- ◆ Fossé p/r au fond existant
- ▲ Futur drain agricole souterrain p/r au terrain naturel
- ◆ Fossé futur (agricole et forestier) p/r au terrain naturel
- ▨ Secteur drainé souterrainement

**CLÔTURE ET CHEMIN**

- x - Clôture temporaire à installer
- | Chemin à maintenir
- ZONES BOISÉES
- Ⓜ Endroit où il y a restriction au déboisement
- Reboisement prévu
- SECTION DE COURS D'EAU RÉGLEMENTÉ
- Section actuelle
- Section projetée

**CONTRÔLE D'ÉROSION**

- ↑ ↑ Zone de contrôle d'érosion

NOTES

NO	DATE	RÉVISION	APP.

Projet: **PIPELINE SAINT-LAURENT**

Titre: **Inventaire du milieu/ Mesures spécifiques d'atténuation**

Préparé par: Pierre-Yves Michon, ing. f. Dessiné par: Patrick Gravel, dess. Vérifié par: Claude Veilleux, ing. & agr.

Fichier: 3325F107.dwg Projet: 3325-2 Feuillelet no: 73 de 138

Date: Mai 2006 Echelle: 1: 5 000

Logos: Pipeline Saint-Laurent, UDA Groupe Conseil UDA inc. Agriculture, foresterie et environnement