Pédologie (cartes)	Sable St-Jude	Sable St-Amable	Sable St-Jude	Sable St-Amable
Pédologie (sondages)		C	B	A
Potentiel agricole	4^{F}_{W}	$4^{6}_{M}\,4^{4}_{F}$	4^{F}_{W}	$4^{6}_{M}\,4^{4}_{F}$
Potentiel forestier	4^{5}_{F} Sab 4^{3}_{W} Err 3^{2}_{C} Ers			

Utilisation du sol
1. État du drainage actuel
2. Couverture végétale
3. Rendement des cultures
4. Pente du terrain
5. Strate forestière

1. Bon	1. Moyen	1. Bon	1. Bon
2. Maïs	2. Soya	2. Soya	2. Soya
3. -----	3. -----	3. -----	3. -----
4.	4.	4.	4.

Photomosaïque

Références:
- Levé au laser (Johnston-Vermette / PHB, 2005)
- Orthophotos (Johnston-Vermette / PHB, 2005)
- Cadastre (Johnston-Vermette / PHB, 2005)
- Carte de zonage agricole (CPTAQ, 2004)

Échelle: 1: 5 000

Équidistance: 2 m

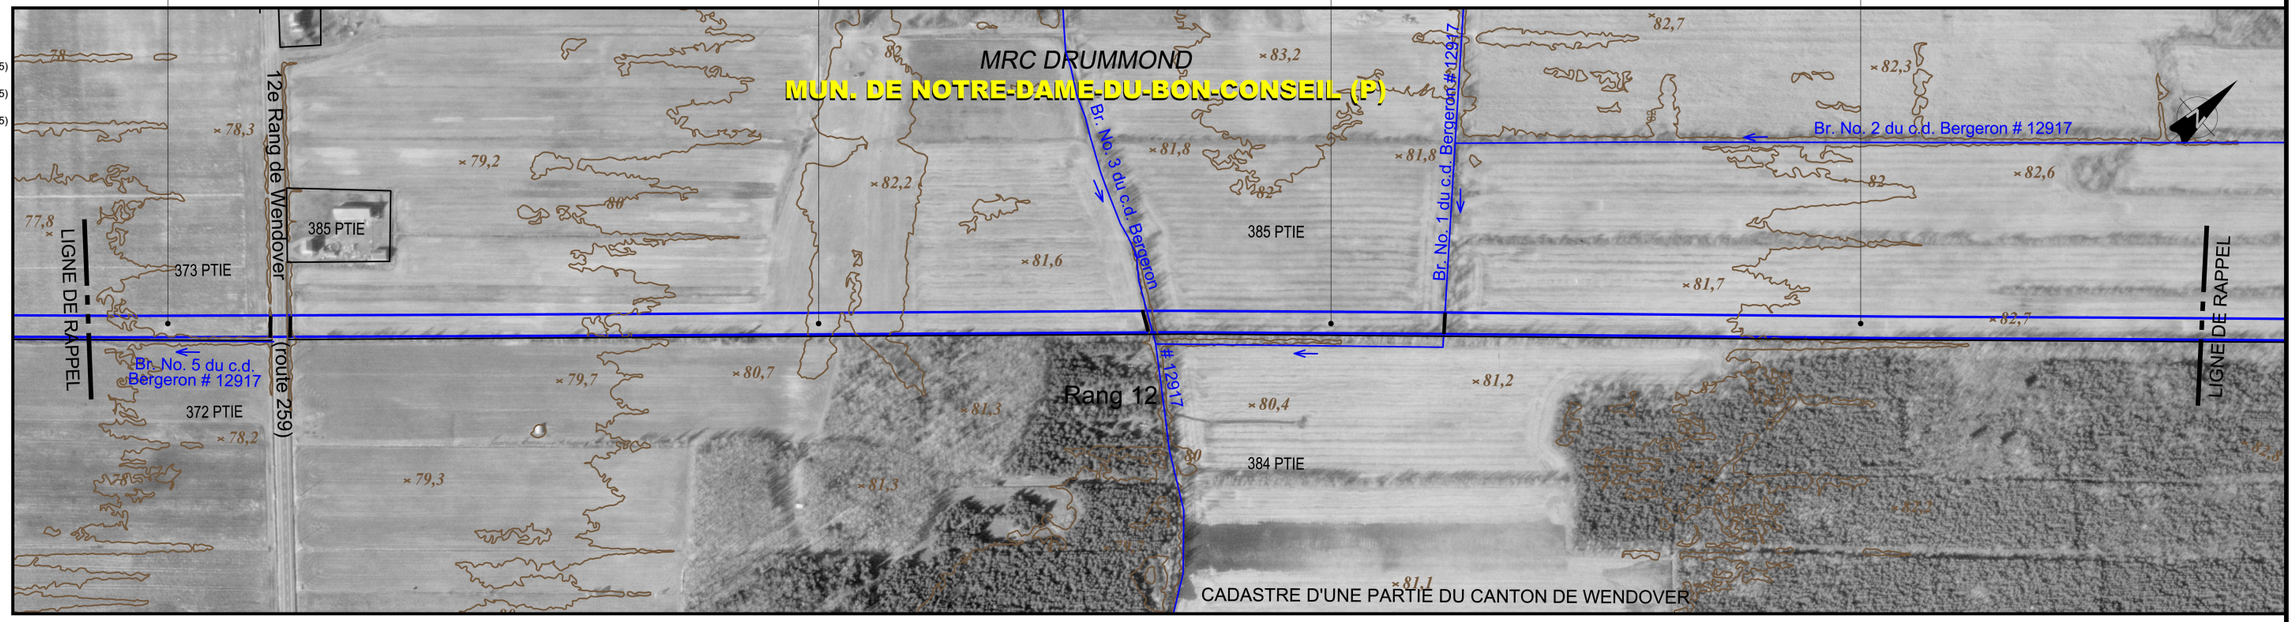

No de droit de passage

Chaînage: 128+679 — 128+500 — 128+000 — 127+500 — 127+000 — 126+908

Éléments particuliers
- Br. No. 5 du c.d. Bergeron # 12917 à la limite sud de l'emprise
- Route 259
- Résidence au nord de l'emprise
- Fossé à la limite sud de l'emprise
- Br. No. 1 du c.d. Bergeron # 12917 à la limite sud de l'emprise
- Fossé à la limite sud de l'emprise
- Br. No 3 du c.d. Bergeron # 12917 (Voir fiche 75B): 2,0 / 4,4 / 1,8 / 1,8
- Br. No 1 du c.d. Bergeron # 12917 (Voir fiche 75A): 1,0 / 4,8 / 2,0 / 1,1

Fossé (profondeur)

Couverture minimale
- Particulier: Fossé / cours d'eau verbalisé / autres cours d'eau: 1,5 (Br. No 3) ; 1,8 (Br. No 1)
- Particulier: Drainage souterrain: 1,8
- Général: 1,2 ; 1,2

Sol arable à protéger: Oui ; Oui

Clôtures et chemins

Zones boisées

Contrôle d'érosion: Potentiel d'érosion

Potentiel archéologique: P75A

LÉGENDE

PHOTOMOSAIQUE
- Cours d'eau
- Zone non agricole (zone blanche)
- Emprise projetée (localisation approx.)

ZONE À POTENTIEL ARCHÉOLOGIQUE
- H Historique
- P Préhistorique

* Sauf indications contraires, toutes les dimensions indiquées sont en mètres.

MESURES D'ATTÉNUATION / COUVERTURE MINIMALE
- Cours d'eau verbalisé p/r au fond existant
- Cours d'eau verbalisé (fond règlementé non disponible)
- Autres cours d'eau
- Fossé p/r au fond existant
- Futur drain agricole souterrain p/r au terrain naturel
- Fossé futur (agricole et forestier) p/r au terrain naturel
- Secteur drainé souterrainement

CONTRÔLE D'ÉROSION
- Zone de contrôle d'érosion

CLÔTURE ET CHEMIN
- Clôture temporaire à installer
- Chemin à maintenir

ZONES BOISÉES
- Endroit où il y a restriction au déboisement
- Reboisement prévu

SECTION DE COURS D'EAU RÉGLEMENTÉ
- Section actuelle
- Section projetée

NOTES

NO	DATE	RÉVISION	APP.

Pipeline Saint-Laurent

Groupe Conseil UDA inc.
Agriculture, foresterie et environnement

150 0 150

Projet: PIPELINE SAINT-LAURENT

Titre: Inventaire du milieu/ Mesures spécifiques d'atténuation

Préparé par:	Dessiné par:	Vérifié par:
Pierre-Yves Michon, ing. f.	Patrick Gravel, dess.	Claude Veilleux, ing. & agr.
Fichier: 3325f107.dwg	Projet: 3325-2	Feuillet no: 75 de 138
Date: Mai 2006	Échelle: 1: 5 000	