Pédologie (cartes)		Loam sableux Orignaux	Sable St-Amable		Sable St-Jude	
Pédologie (sondages)		D	C	B	A	
Potentiel agricole	2 W	4 F W	4 F M / 4 W F		4 F W	
Potentiel forestier			4 S F Sab / 4 W Err / 3 C Ers			
Utilisation du sol 1. État du drainage actuel 2. Couverture végétale 3. Rendement des cultures 4. Pente du terrain 5. Strate forestière	5. Eo B2 Jin C II	1. Moyen 2. Friche herbacée 3. ----- 4. ←	1. Bon 2. Maïs 3. ----- 4. ←	1. Bon 2. Maïs 3. ----- 4. ←	1. Bon 2. Maïs 3. ----- 4. ←	1. Bon 2. Maïs 3. ----- 4. ←
				5. Eo B2 Vin A III 5. Eo A3 Jin A III	5. Fi B3 Jin B III	

Photomosaïque

Références:

- Levé au laser (Johnston-Vermette / PHB, 2005)
- Orthophotos (Johnston-Vermette / PHB, 2005)
- Cadastre (Johnston-Vermette / PHB, 2005)
- Carte de zonage agricole (CPTAQ, 2004)

Échelle: 1: 5 000

Équidistance: 2 m

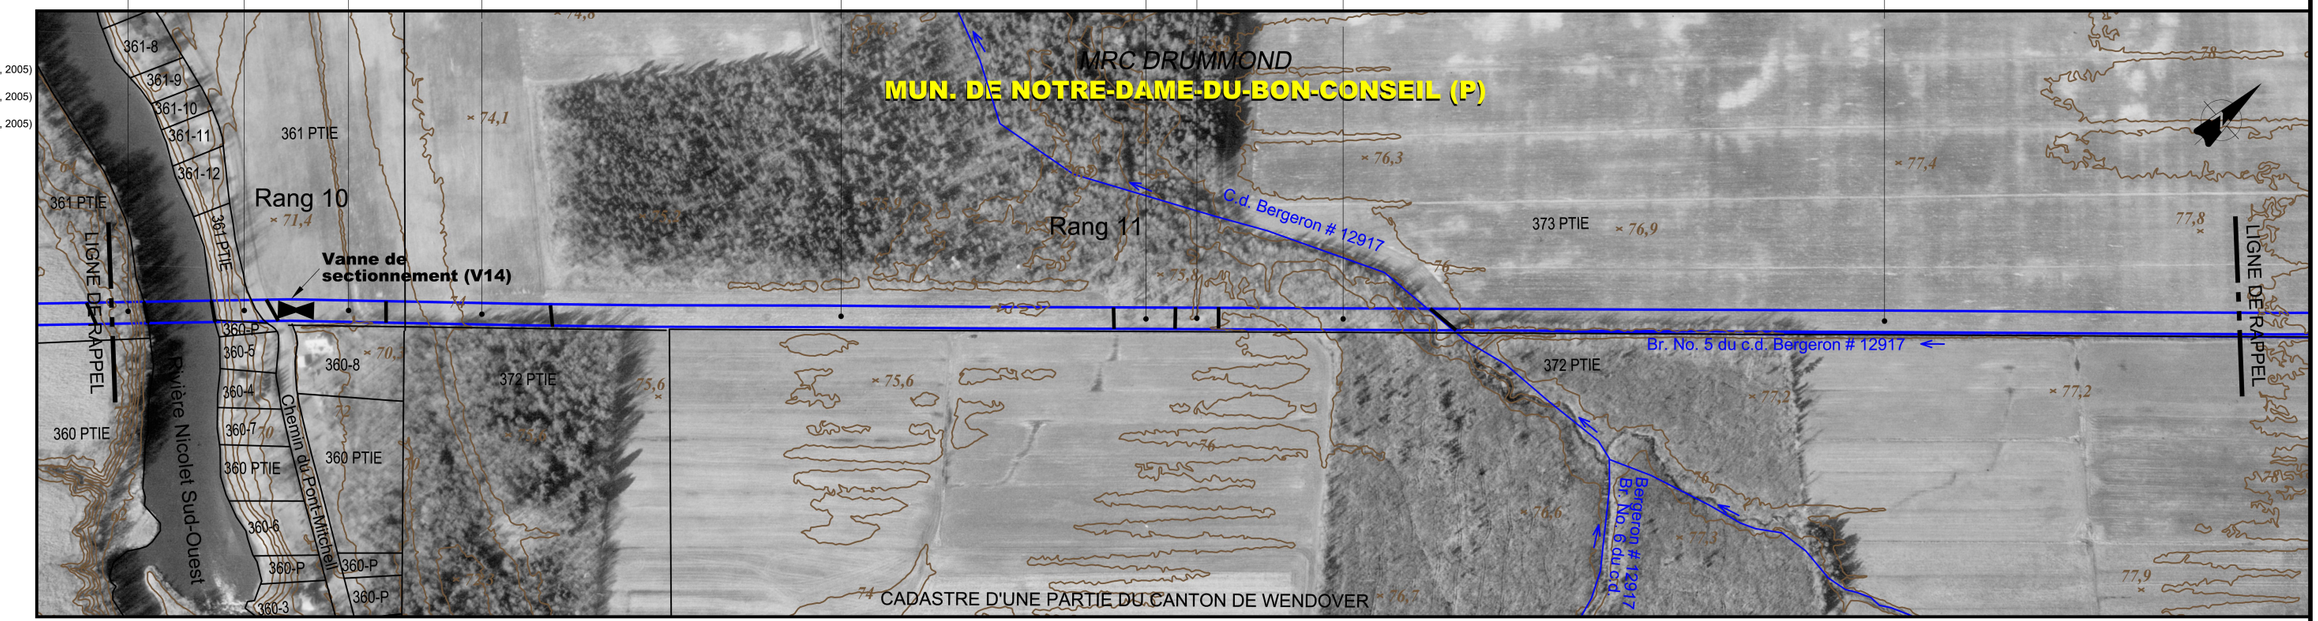

No de droit de passage						
Chaînage	130+462	130+000		129+500	129+000	128+679
Éléments particuliers	Rivière Nicolet Sud-Ouest (Voir fiche # 76C) Chemin du Pont-Mitchell Résidence à proximité			Clôture Chemin forestier Coulée Clôture C.d. Bergeron # 12917 (Voir fiche # 76A) 15,0 / 3,7 / 3,0 (Voir fiche # 76B)		
Fossé (profondeur)	0,7			0,4 / 0,6 / 0,5		
Couverture minimale – Particulier – Fossé / cours d'eau verbalisé / autres cours d'eau	1,2			0,9 / 1,3 / 1,5 / 1,5		
Couverture minimale – Particulier – Drainage souterrain						
Couverture minimale – Général	0,9 / 0,9			1,2 / 0,9	1,2	
Sol arable à protéger	Non / Non			Oui / Non	Oui	
Clôtures et chemins						
Zones boisées				R 15 m		
Contrôle d'érosion	Potentiel de ravinement					
Potentiel archéologique	P77A	P76B	H76A	P76A		

LÉGENDE

PHOTOMOSAIQUE
- Cours d'eau
- Zone non agricole (zone blanche)
- Emprise projetée (localisation approx.)

ZONE À POTENTIEL ARCHÉOLOGIQUE
- H Historique
- P Préhistorique

MESURES D'ATTÉNUATION / COUVERTURE MINIMALE
- Cours d'eau verbalisé p/r au fond existant
- Cours d'eau verbalisé (fond règlementé non disponible)
- Autres cours d'eau
- Fossé p/r au fond existant
- Futur drain agricole souterrain p/r au terrain naturel
- Fossé futur (agricole et forestier) p/r au terrain naturel
- Secteur drainé souterrainement

CONTRÔLE D'ÉROSION
- Zone de contrôle d'érosion

CLÔTURE ET CHEMIN
- Clôture temporaire à installer
- Chemin à maintenir

ZONES BOISÉES
- Endroit où il y a restriction au déboisement
- Reboisement prévu

SECTION DE COURS D'EAU RÉGLEMENTÉ
- Section actuelle
- Section projetée

* Sauf indications contraires, toutes les dimensions indiquées sont en mètres.

NOTES

NO	DATE	RÉVISION	APP.

Pipeline Saint-Laurent

Groupe Conseil UDA inc.
Agriculture, foresterie et environnement

150 0 150

Projet: **PIPELINE SAINT-LAURENT**

Titre: Inventaire du milieu/ Mesures spécifiques d'atténuation

Préparé par:	Dessiné par:	Vérifié par:
Pierre-Yves Michon, ing. f.	Patrick Gravel, dess.	Claude Veilleux, ing. & agr.
Fichier: 3325f107.dwg	Projet: 3325-2	Feuillet no: 76 de 138
Date: Mai 2006	Échelle: 1: 5 000	