Pédologie (cartes)	Sable Sorel	Limon sableux Raimbault + limon sablo-argileux Bedford	Limon sablo-graveleux St-François	Sable St-Amable	Sable Grande-Ligne + gravier sableux Grande-Ligne	Sable St-Amable + loam sablo-pierreux St-Sylvère	
Pédologie (sondages)	E		D	C	B	A	
Potentiel agricole	4 M F	3 W			4 6 M F 4 4 W F		
Potentiel forestier	2 M F Pib Pir	4 5 W Ers Boj 3 3 C Ers Ti 4 2 W Err Sab			4 7 F X Sab Err 4 3 W Ers Boj		
Utilisation du sol 1. État du drainage actuel 2. Couverture végétale 3. Rendement des cultures 4. Pente du terrain 5. Strate forestière	5. Fh C3 Jin cp C IV	1. Bon 2. Gazon 3. ----- 4.	1. Bon 2. Gazon 3. ----- 4.	1. Moyen 2. Pâturage 3. Moyen 4.	1. Bon 2. Foin 3. Bon 4.	1. Bon 2. Labour (maïs) 3. ----- 4.	1. Moyen 2. Foin 3. Bon 4.	1. Bon 2. Foin 3. Bon 4.

Photomosaïque

Références:

- Levé au laser (Johnston-Vermette / PHB, 2005)
- Orthophotos (Johnston-Vermette / PHB, 2005)
- Cadastre (Johnston-Vermette / PHB, 2005)
- Carte de zonage agricole (CPTAQ, 2004)

Échelle: 1: 5 000

Équidistance: 2 m

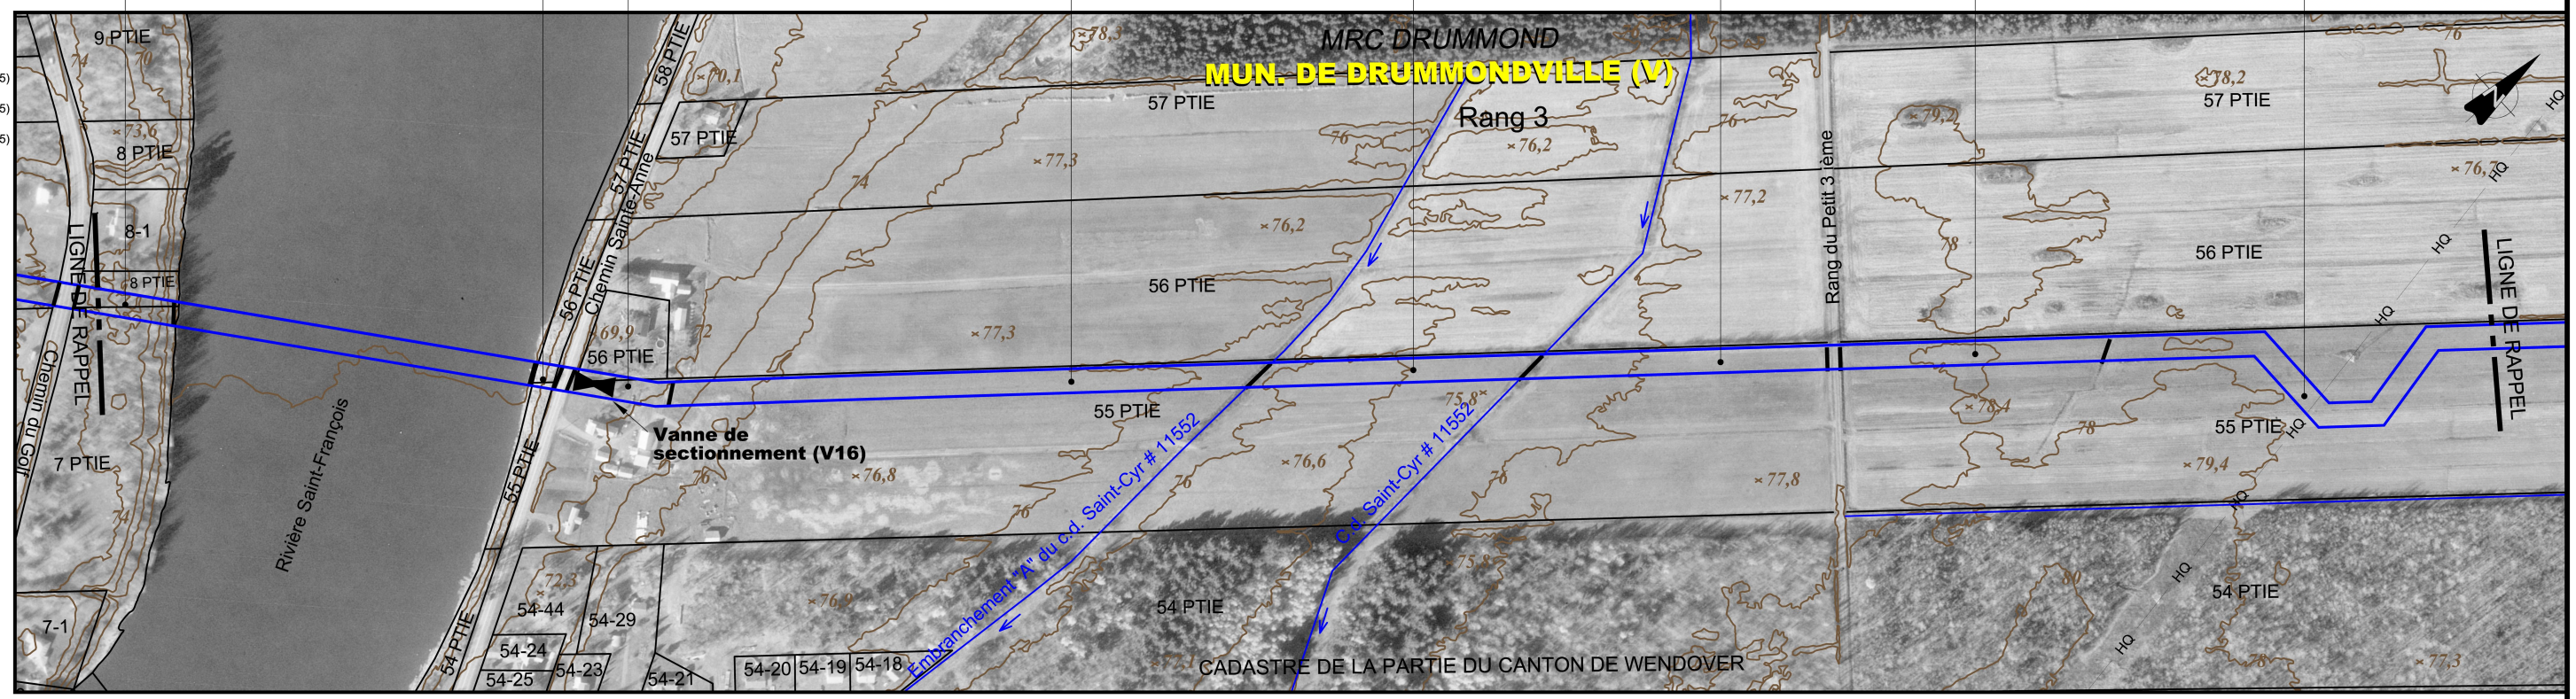

No de droit de passage									
Chaînage	143+188	143+000		142+500		142+000		141+500	141+342
Éléments particuliers	Sentier vtt Sentier vtt Résidence à proximité	Rivière Saint-François (Voir fiche #83C)	Pommiers Résidences à proximité Chemin Ste-Anne Clôture Clôture Clôture	Clôture et fossé au nord de l'emprise Clôture Embranchement "A" du c.d. St-Cyr # 11552 (Voir fiche #83B) 6,0 / 3,0 / 1,0		C.d. St-Cyr # 11552 (Voir fiche #83A) 6,4 / 2,0 / 1,0 Rang du Petit 3 ième Fossé au nord de l'emprise		Ligne de transport d'énergie	
Fossé (profondeur)				1,8		2,1	1,8	0,3 / 0,9	
Couverture minimale — Particulier — Fossé / cours d'eau verbalisé / autres cours d'eau									
Couverture minimale — Particulier — Drainage souterrain									
Couverture minimale — Général	0,9					1,2		1,2	
Sol arable à protéger	Non					Oui		Oui	
Clôtures et chemins			x x x x x x x x x x x x						
Zones boisées	Potentiel de ravinement								
Contrôle d'érosion									
Potentiel archéologique	P83B		P83A	H83A					

LÉGENDE

PHOTOMOSAIQUE
- Cours d'eau
- Zone non agricole (zone blanche)
- Emprise projetée (localisation approx.)

ZONE À POTENTIEL ARCHÉOLOGIQUE
- H Historique
- P Préhistorique

* Sauf indications contraires, toutes les dimensions indiquées sont en mètres.

MESURES D'ATTÉNUATION / COUVERTURE MINIMALE
- Cours d'eau verbalisé p/r au fond existant
- Cours d'eau verbalisé (fond règlementé non disponible)
- Autres cours d'eau
- Fossé p/r au fond existant
- Futur drain agricole souterrain p/r au terrain naturel
- Fossé futur (agricole et forestier) p/r au terrain naturel
- Secteur drainé souterrainement

CONTRÔLE D'ÉROSION
- Zone de contrôle d'érosion

CLÔTURE ET CHEMIN
- Clôture temporaire à installer
- Chemin à maintenir

ZONES BOISÉES
- Endroit où il y a restriction au déboisement
- Reboisement prévu

SECTION DE COURS D'EAU RÉGLEMENTÉ
- Section actuelle
- Section projetée

NOTES

NO	DATE	RÉVISION	APP.

Pipeline Saint-Laurent

UDA Groupe Conseil UDA inc.
Agriculture, foresterie et environnement

150 0 150

Projet: **PIPELINE SAINT-LAURENT**

Titre: Inventaire du milieu/ Mesures spécifiques d'atténuation

Préparé par: Pierre-Yves Michon, ing. f.	Dessiné par: Patrick Gravel, dess.	Vérifié par: Claude Veilleux, ing. & agr.	
Fichier: 3325F108.dwg	Projet: 3325-2	Feuillet no: 83 de 138	
Date: Mai 2006	Échelle: 1: 5 000		