


Pédologie (cartes)	Sable St-Jude				Sable St-Arnable				Sable Sorel	
Pédologie (sondages)	E D				C B				A	
Potentiel agricole	4 <sub>F</sub> W				4 <sub>M</sub> 4 <sub>F</sub> W				4 <sub>M</sub> F	
Potentiel forestier	4 <sub>F</sub> 7 Sab Err 4 <sub>F</sub> 3 Ers w Boj				4 <sub>F</sub> Sab Err				2 <sub>F</sub> Pb Pir	
Utilisation du sol	5. SMe B3 50 A III				5. Ft B3 Jin B III				5. EoR B3 Jin A III				5. PIR B2 p70 ec A III				1. Bon				1. Moyen				1. Moyen				1. Bon				1. Moyen				1. Moyen				5. Pb* Ft B3 Jin A III				5. Eo B3 Jin A III				5. Ft B3 Jin A III				5. Eo B3 30 A III				5. Ft B3 30 A IV				5. BB C4 10 A IV				5. Fh C3 Jin cp C IV			

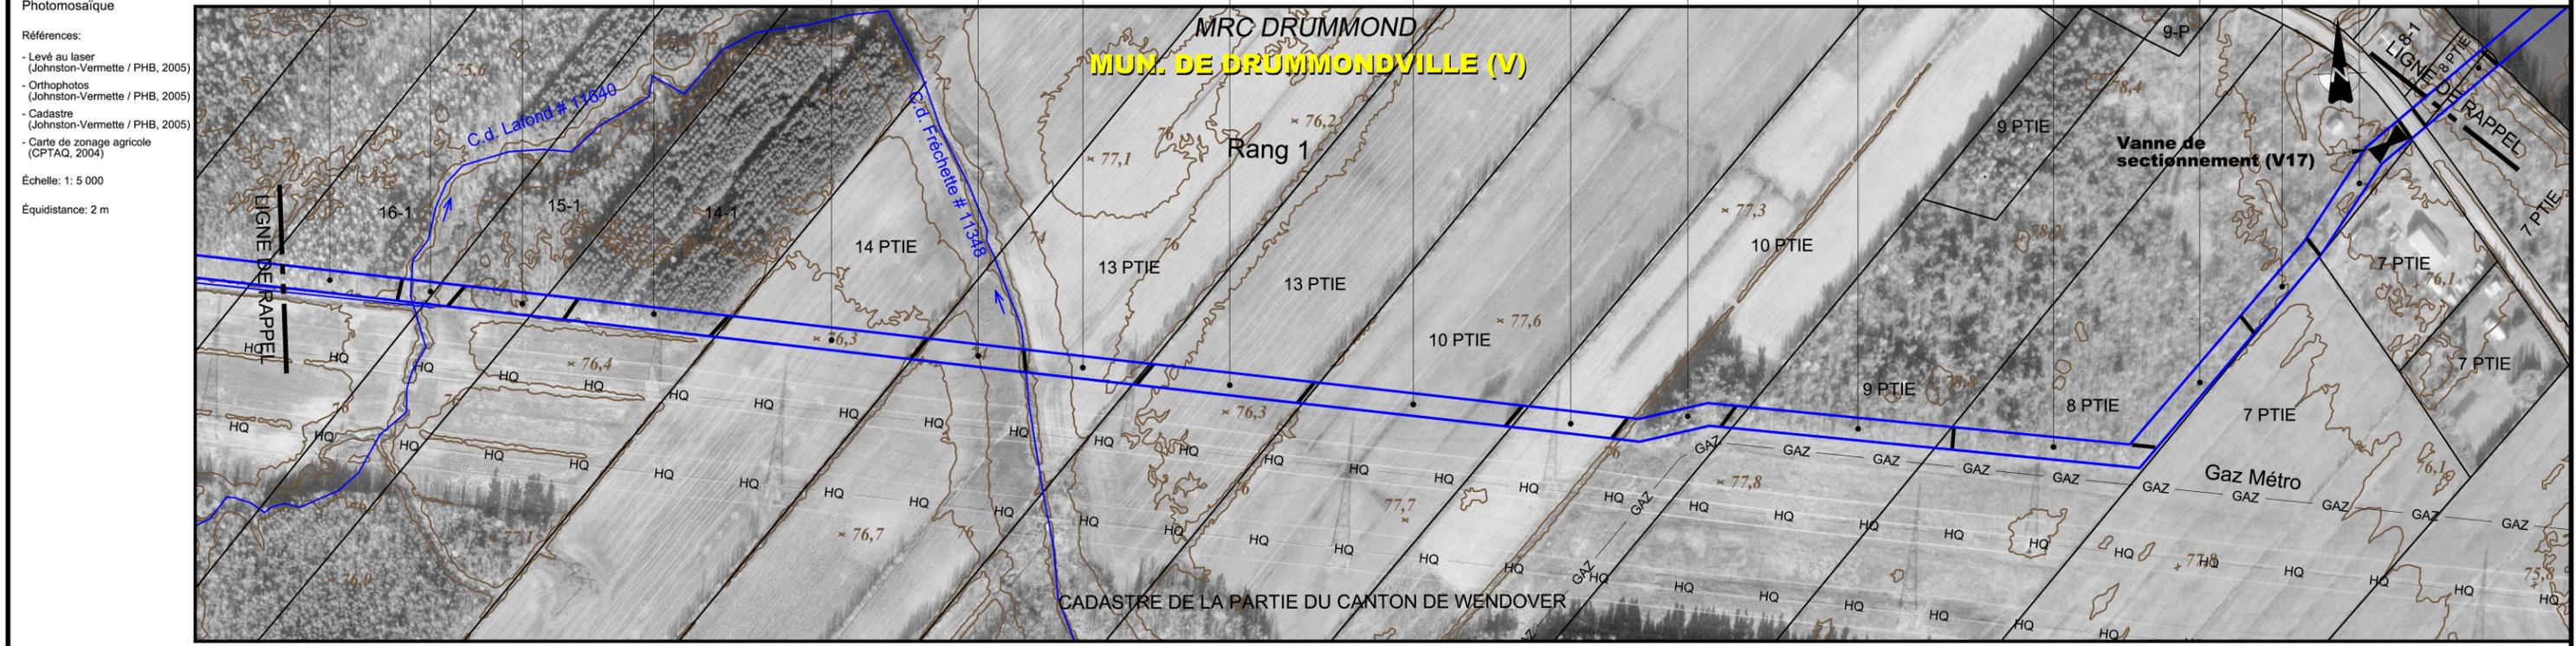

No de droit de passage																																
Chainage	145+056	145+000	144+500						144+000	143+500			143+188																			
Éléments particuliers	Sentier vtt		Fossé au sud de l'emprise		Aire de confinement du cerf de Virginie		Haie d'arbres		Haie d'arbres		Haie d'arbres		Chemin de ferme		Puits de regard à proximité		Puits de regard à proximité		Emprise de Gaz Métro au sud de l'emprise		Fossé à la limite sud de l'emprise		Terrain commercial au sud de l'emprise		Résidence à proximité		Amas de sol à la limite nord de l'emprise		Chemin du Golf			
Fossé (profondeur)	1.5		1.5		0.9		0.9		1.7		0.9		0.9		0.9		0.9		1.8		1.5		1.6		1.6		0.9		1.5		1.8	
Couverture minimale	Fossé / cours d'eau verbalisé / autres cours d'eau		Fossé / cours d'eau verbalisé / autres cours d'eau		Fossé / cours d'eau verbalisé / autres cours d'eau		Fossé / cours d'eau verbalisé / autres cours d'eau		Fossé / cours d'eau verbalisé / autres cours d'eau		Fossé / cours d'eau verbalisé / autres cours d'eau		Fossé / cours d'eau verbalisé / autres cours d'eau		Fossé / cours d'eau verbalisé / autres cours d'eau		Fossé / cours d'eau verbalisé / autres cours d'eau		Fossé / cours d'eau verbalisé / autres cours d'eau		Fossé / cours d'eau verbalisé / autres cours d'eau		Fossé / cours d'eau verbalisé / autres cours d'eau		Fossé / cours d'eau verbalisé / autres cours d'eau		Fossé / cours d'eau verbalisé / autres cours d'eau		Fossé / cours d'eau verbalisé / autres cours d'eau			
Drainage souterrain	Général		Général		Général		Général		Général		Général		Général		Général		Général		Général		Général		Général		Général		Général		Général			
Soil arable à protéger	Non		Non		Non		Oui		Oui		Oui		Oui		Oui		Oui		Oui		Oui		Oui		Non		Non		Non			
Clôtures et chemins																																
Zones boisées																																
Contrôle d'érosion																																
Potentiel archéologique																																

**LÉGENDE PHOTOMOSAÏQUE**

- Cours d'eau
- Zone non agricole (zone blanche)
- Emprise projetée (localisation approx.)
- ZONE À POTENTIEL ARCHÉOLOGIQUE
  - H Historique
  - P Préhistorique

**MESURES D'ATTÉNUATION / COUVERTURE MINIMALE**

- ▲ Cours d'eau verbalisé p/r au fond existant
- ▲ Cours d'eau verbalisé (fond réglementé non disponible)
- ▲ Autres cours d'eau
- ◆ Fossé p/r au fond existant
- ▲ Futur drain agricole souterrain p/r au terrain naturel
- ◆ Fossé futur (agricole et forestier) p/r au terrain naturel
- ▨ Secteur drainé souterrainement
- CONTRÔLE D'ÉROSION
  - ▲▲ Zone de contrôle d'érosion

**CLÔTURE ET CHEMIN**

- x - Clôture temporaire à installer
- | Chemin à maintenir
- ZONES BOISÉES
  - (R) Endroit où il y a restriction au déboisement
  - Reboisement prévu
- SECTION DE COURS D'EAU RÉGLEMENTÉ
  - Section actuelle
  - Section projetée

NOTES

NO	DATE	RÉVISION	APP.

Projet: **PIPELINE SAINT-LAURENT**

Titre: **Inventaire du milieu/ Mesures spécifiques d'atténuation**

Préparé par: Pierre-Yves Michon, ing. f. Dessiné par: Patrick Gravel, dess. Vérifié par: Claude Veilleux, ing. & agr.

Fichier: 3325f108.dwg Projet: 3325-2 Feuillelet no: 84 de 138

Date: Mai 2006 Echelle: 1: 5 000

Logos: Pipe line Saint-Laurent, Groupe Conseil UDA inc. Agriculture, foresterie et environnement.