Pédologie (cartes)	Sable St-Amable	Loam sablo-argileux calcaire Bedford	Loam argileux calcaire Bedford	Loam sablo-argileux calcaire Bedford	Loam argileux calcaire Bedford	
Pédologie (sondages)	E	D	C	B	A	
Potentiel agricole	$4^{6}_{M}\,4^{4}_{W}$ F		$3^{6}_{F}\,3^{4}_{W}$ F			
Potentiel forestier	4^{X}_{P} Sab Err		3^{Ers}_{C} Ti			

Utilisation du sol
1. État du drainage actuel
2. Couverture végétale
3. Rendement des cultures
4. Pente du terrain
5. Strate forestière

	1	2	3	4	5
		1. Faible 2. Maïs 3. Faible 4.	1. Moyen 2. Labour (soya) 3. ----- 4.	1. Bon 2. Maïs 3. Bon 4.	5. EoR A2 Vin A III

Photomosaïque

Références:
- Levé au laser (Johnston-Vermette / PHB, 2005)
- Orthophotos (Johnston-Vermette / PHB, 2005)
- Cadastre (Johnston-Vermette / PHB, 2005)
- Carte de zonage agricole (CPTAQ, 2004)

Échelle: 1: 5 000

Équidistance: 2 m

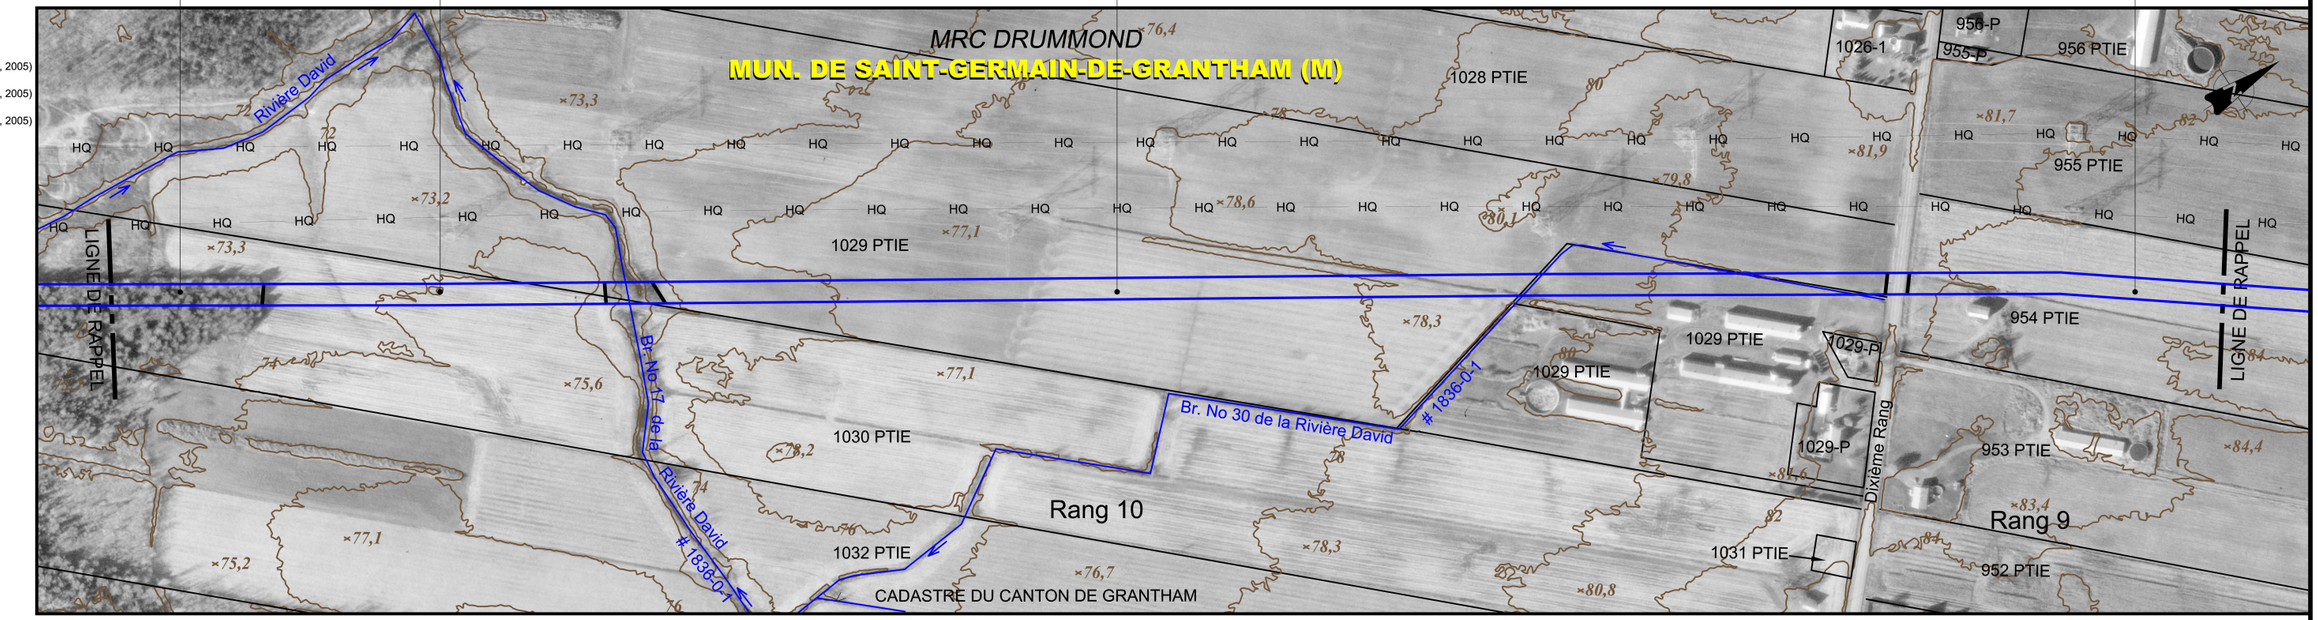

No de droit de passage						
Chaînage	161+246	161+000	160+500	160+000		159+476
Éléments particuliers	Chemin de ferme	Chemin de ferme Haie d'arbres et traverse à gué		Chemin de ferme Ponceau Établissement de production de porcs au sud de l'emprise Hangar à proximité Établissement de production de vollailles à proximité Résidences à proximité Dixième Rang Ponceau Hangar à proximité		
	(Voir fiche # 93D)	Br. No 17 de la Rivière David # 1836-0-1 (Voir fiche # 93C) 25,0 / 4,0 / 5,0 / 2,8		Br. No 30 de la Rivière David # 1836-0-1 (Voir fiche 93 B) 4,6 / 1,7 / 1,6 / 2,8	Br. No 30 de la Rivière David #1836-0-1 (Voir fiche 93 A) 4,8 / 3,0 / 1,0	
Fossé (profondeur)	1,0	0,4 / 0,3	0,3 / 1,1	0,3	1,3 / 1,3	0,8
Couverture minimale – Particulier – Fossé / cours d'eau verbalisé / autres cours d'eau	1,5	0,9 / 0,9	1,6 / 2,7 / 0,9	0,9	0,9 / 0,9 / 1,5	1,9 / 1,1
Couverture minimale – Particulier – Drainage souterrain						
Couverture minimale – Général	0,9		1,2			1,2
Sol arable à protéger	Non		Oui			Oui
Clôtures et chemins						
Zones boisées	R 15 m					
Contrôle d'érosion						
Potentiel archéologique		P93B	P93B	P93A		

LÉGENDE

PHOTOMOSAIQUE
- Cours d'eau
- Zone non agricole (zone blanche)
- Emprise projetée
- (localisation approx.)

ZONE À POTENTIEL ARCHÉOLOGIQUE
- H Historique
- P Préhistorique

* Sauf indications contraires, toutes les dimensions indiquées sont en mètres.

MESURES D'ATTÉNUATION / COUVERTURE MINIMALE
- Cours d'eau verbalisé p/r au fond existant
- Cours d'eau verbalisé (fond règlementé non disponible)
- Autres cours d'eau
- Fossé p/r au fond existant
- Futur drain agricole souterrain p/r au terrain naturel
- Fossé futur (agricole et forestier) p/r au terrain naturel
- Secteur drainé souterrainement

CONTRÔLE D'ÉROSION
- Zone de contrôle d'érosion

CLÔTURE ET CHEMIN
- Clôture temporaire à installer
- Chemin à maintenir

ZONES BOISÉES
- Endroit où il y a restriction au déboisement
- Reboisement prévu

SECTION DE COURS D'EAU RÉGLEMENTÉ
- Section actuelle
- Section projetée

NOTES

NO	DATE	RÉVISION	APP.

Pipeline Saint-Laurent

UDA Groupe Conseil UDA inc. Agriculture, foresterie et environnement

150 0 150

Projet: PIPELINE SAINT-LAURENT

Titre: Inventaire du milieu/ Mesures spécifiques d'atténuation

Préparé par:	Dessiné par:	Vérifié par:
Pierre-Yves Michon, ing. f.	Patrick Gravel, dess.	Claude Veilleux, ing. & agr.
Fichier: 3325F109.dwg	Projet: 3325-2	Feuillet no: 93 de 138
Date: Mai 2006	Échelle: 1: 5 000	