Pédologie (cartes)	Sable limoneux St-Patrice	Sable St-Amable
Pédologie (sondages)	D · C · B	A
Potentiel agricole	3 6 F 3 4 F W · 4 F W	4 6 M F 4 4 W F
Potentiel forestier	4 W F Pr Err	4 X F Sab Err

Utilisation du sol
1. État du drainage actuel
2. Couverture végétale
3. Rendement des cultures
4. Pente du terrain
5. Strate forestière

1. Moyen 2. Foin 3. Moyen 4. ←
1. Moyen 2. Maïs 3. Moyen 4. ↘
5. Fi B3 Jin A IV
1. Moyen 2. Maïs 3. Moyen 4. ↘
5. Fi B3 jin A IV
5. Eo B3 30 A IV
5. Pe B3 30 A IV
5. Eo A4 1O A IV
5. PiR A2 p 70 A III
5. Eo B3 Jin B IV
5. Eo B2 Jin A III
5. EoR A2 Vin A III

Photomosaïque

Références:
- Levé au laser (Johnston-Vermette / PHB, 2005)
- Orthophotos (Johnston-Vermette / PHB, 2005)
- Cadastre (Johnston-Vermette / PHB, 2005)
- Carte de zonage agricole (CPTAQ, 2004)

Échelle: 1: 5 000

Équidistance: 2 m

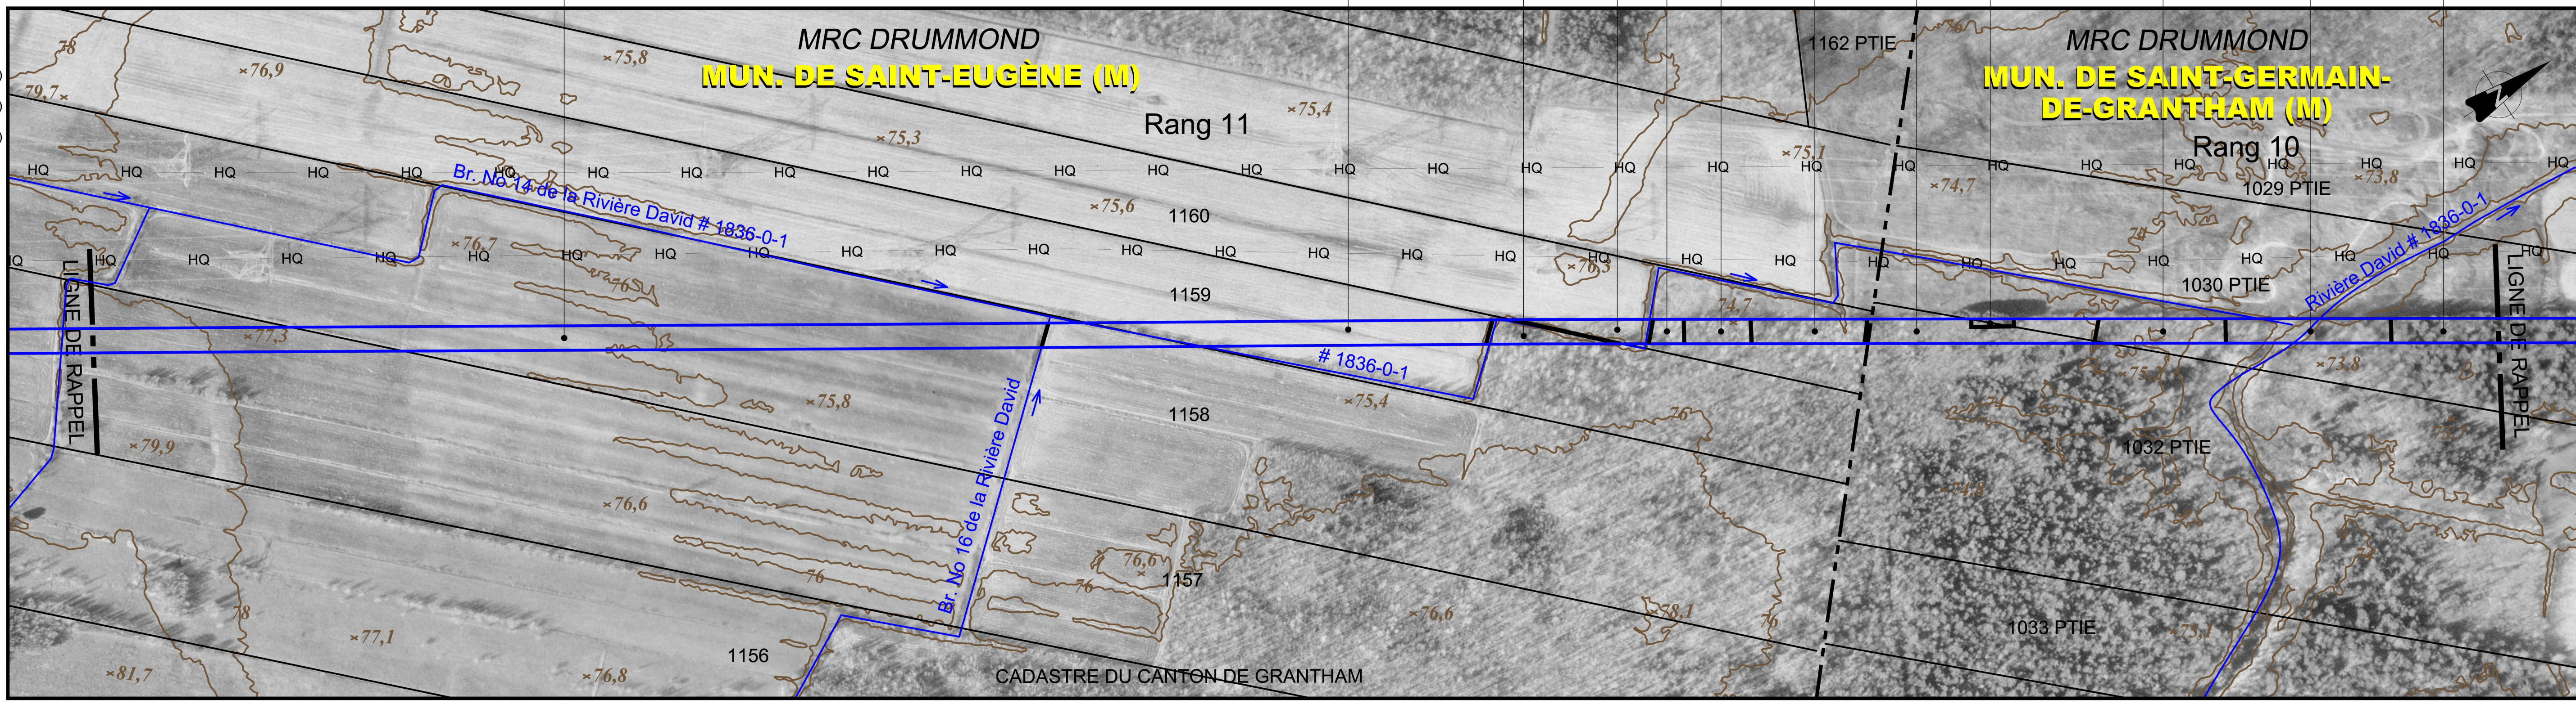

No de droit de passage	
Chaînage	163+014 · 163+000 · 162+500 · 162+000 · 161+500 · 161+246
Éléments particuliers	Ponceau et chemin de ferme; Br. No 16 de la Rivière David # 1836-0-1 (Voir fiche # 94G) 7,3 / 5,0 / 1,5; Br. No 14 de la Rivière David # 1836-0-1 (Voir fiche # 94F) 8,0 / 4,6 / 1,7; Br. No 14 de la Rivière David # 1836-0-1 (Voir fiche # 94E) 8,5 / 3,5 / 2,0; Br. No 14 de la Rivière David # 1836-0-1 (Voir fiche # 94D) 5,8 / 1,4 / 2,0; Pont; Br. No 14 de la Rivière David # 1836-0-1 (Voir fiche # 94C) 5,8 / 1,4 / 2,0; Cabane à sucre au sud de l'emprise; Sentier vtt; Rivière David # 1836-0-1 (Voir fiche # 94B) 30,0 / 4,0 / 4,0; (Voir fiche # 94A)
Fossé (profondeur)	0,8 · 0,5 · 0,4 · 0,3 · 1,2 · 1,1
Couverture minimale – Particulier – Fossé / cours d'eau verbalisé / autres cours d'eau	1,1 · 0,9 · 0,9 · 1,6 · 1,5 · 1,6 · 1,5 · 1,6 · 1,8 · 1,5 · 1,5 · 1,5
Couverture minimale – Particulier – Drainage souterrain	1,8
Couverture minimale – Général	1,2 · 0,9
Sol arable à protéger	Oui · Non
Clôtures et chemins	
Zones boisées	(R) 15 m
Contrôle d'érosion	
Potentiel archéologique	P94A

LÉGENDE

PHOTOMOSAIQUE
- Cours d'eau
- Zone non agricole (zone blanche)
- Emprise projetée (localisation approx.)

ZONE À POTENTIEL ARCHÉOLOGIQUE
- H Historique
- P Préhistorique

* Sauf indications contraires, toutes les dimensions indiquées sont en mètres.

MESURES D'ATTÉNUATION / COUVERTURE MINIMALE
- Cours d'eau verbalisé p/r au fond existant
- Cours d'eau verbalisé (fond règlementé non disponible)
- Autres cours d'eau
- Fossé p/r au fond existant
- Futur drain agricole souterrain p/r au terrain naturel
- Fossé futur (agricole et forestier) p/r au terrain naturel
- Secteur drainé souterrainement

CONTRÔLE D'ÉROSION
- Zone de contrôle d'érosion

CLÔTURE ET CHEMIN
- Clôture temporaire à installer
- Chemin à maintenir

ZONES BOISÉES
- Endroit où il y a restriction au déboisement
- Reboisement prévu

SECTION DE COURS D'EAU RÉGLEMENTÉ
- Section actuelle
- Section projetée

NOTES

NO	DATE	RÉVISION	APP.

Pipeline Saint-Laurent

Groupe Conseil UDA inc.
Agriculture, foresterie et environnement

150 0 150

Projet: **PIPELINE SAINT-LAURENT**

Titre: Inventaire du milieu/ Mesures spécifiques d'atténuation

Préparé par:	Dessiné par:	Vérifié par:
Pierre-Yves Michon, ing. f.	Patrick Gravel, dess.	Claude Veilleux, ing. & agr.
Fichier: 3325f109.dwg	Projet: 3325-2	Feuillet no:
Date: Mai 2006	Échelle: 1: 5 000	94 de 138