


Pédologie (cartes)	Loam sablo-graveleux Ste-Hélène + loam sablo-argileux calcaire Bedford	Loam sablo-argileux calcaire Bedford	Loam sablo-graveleux Ste-Hélène + loam sablo-argileux calcaire Bedford
Pédologie (sondages)	(A)		
Potentiel agricole	3 <sup>6</sup> <sub>F</sub> 3 <sup>4</sup> <sub>F,W</sub>	3 <sup>F</sup> <sub>W</sub> 3 <sup>Ers</sup> <sub>c, Ti</sub>	4 <sup>F</sup> <sub>M</sub> 4 <sup>Sab</sup> <sub>F, Err</sub>
Potentiel forestier			
Utilisation du sol	1. Moyen 2. Labour (maïs) 3. --- 4. ←	Secteur où l'inventaire n'a pas été effectué. (Note 1)	1. Moyen 2. Labour (soya) 3. --- 4. ← 5. AI 6 10 A V

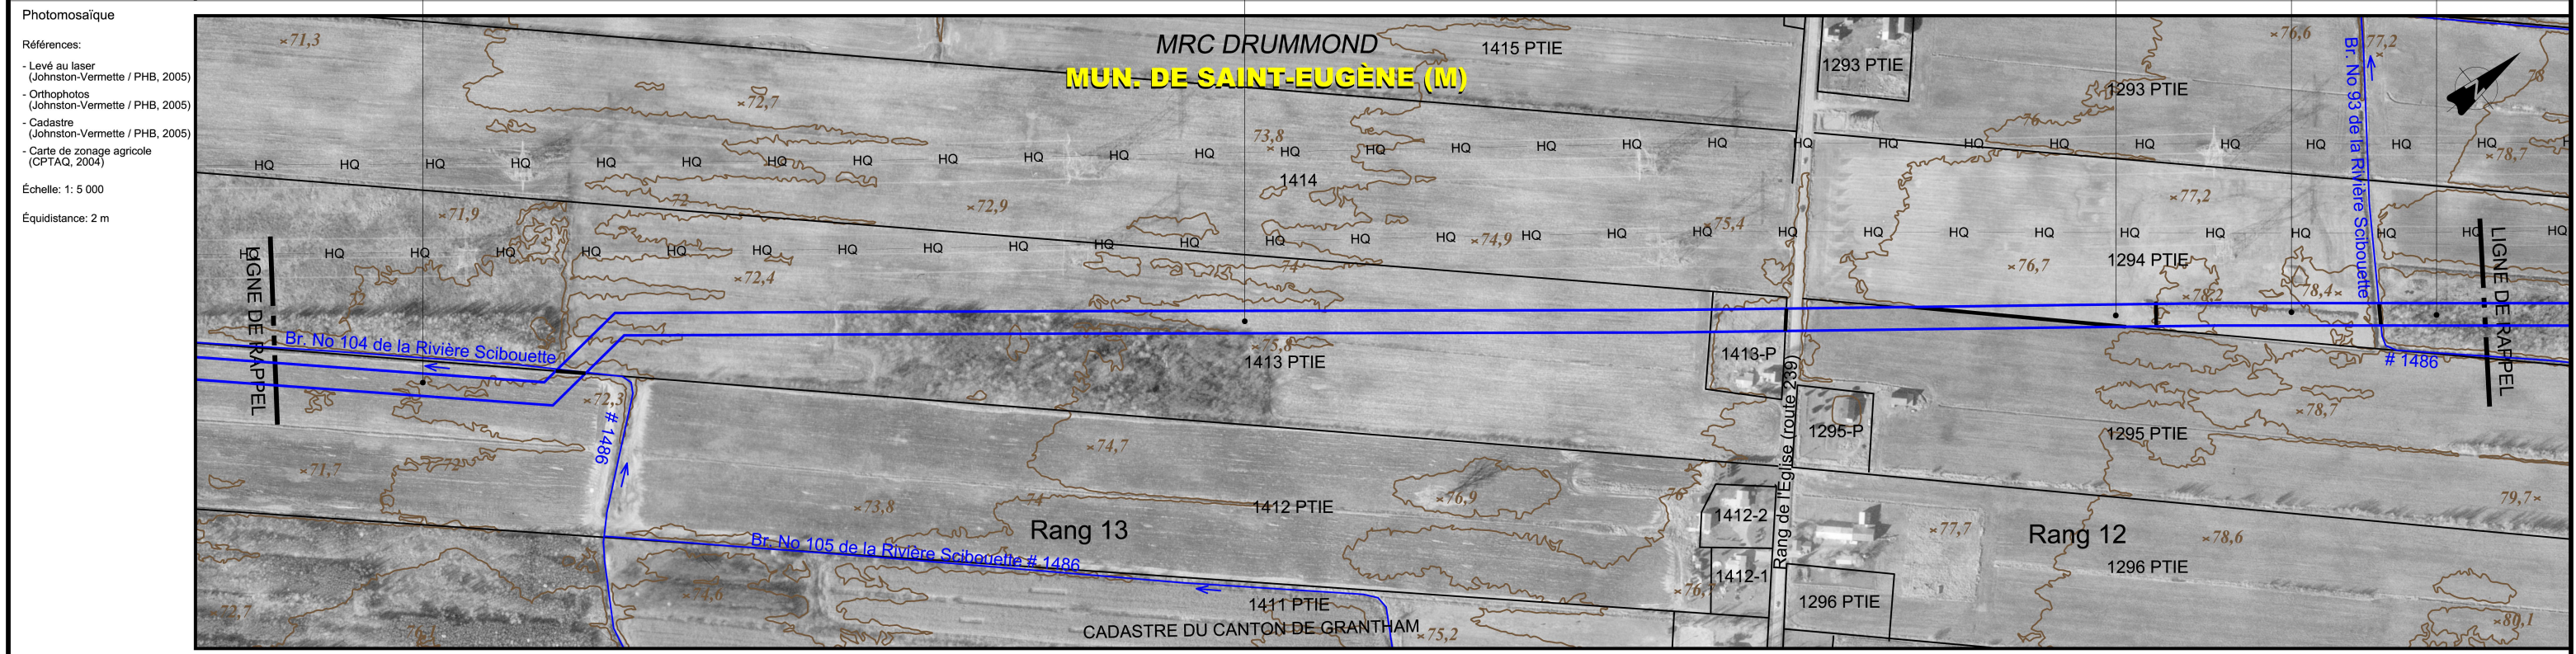

No de droit de passage																							
Chainage	166+580	166+500	166+000	165+500	165+000 164+784																		
Éléments particuliers																							
Fossé (profondeur)																							
Couverture minimale	<table border="1"> <tr> <td>Particulier</td> <td colspan="5">Fossé / cours d'eau verbalisé / autres cours d'eau</td> </tr> <tr> <td>Particulier</td> <td colspan="5">Drainage souterrain</td> </tr> <tr> <td>Général</td> <td>1,2</td> <td>0,9</td> <td>1,2</td> <td>1,2</td> <td>0,9</td> </tr> </table>					Particulier	Fossé / cours d'eau verbalisé / autres cours d'eau					Particulier	Drainage souterrain					Général	1,2	0,9	1,2	1,2	0,9
Particulier	Fossé / cours d'eau verbalisé / autres cours d'eau																						
Particulier	Drainage souterrain																						
Général	1,2	0,9	1,2	1,2	0,9																		
Soil arable à protéger	Oui	Non	Oui	Oui	Non																		
Clôtures et chemins																							
Zones boisées																							
Contrôle d'érosion																							
Potentiel archéologique																							

**LÉGENDE PHOTOMOSAÏQUE**

- Cours d'eau
- Zone non agricole (zone blanche)
- Emprise projetée (localisation approx.)

**ZONE À POTENTIEL ARCHÉOLOGIQUE**

- H** Historique
- P** Préhistorique

**MESURES D'ATTÉNUATION / COUVERTURE MINIMALE**

- Cours d'eau verbalisé p/r au fond existant
- Cours d'eau verbalisé (fond réglementé non disponible)
- Autres cours d'eau
- Fossé p/r au fond existant
- Futur drain agricole souterrain p/r au terrain naturel
- Fossé futur (agricole et forestier) p/r au terrain naturel
- Secteur drainé souterrainement

**CLÔTURE ET CHEMIN**

- Clôture temporaire à installer
- Chemin à maintenir

**ZONES BOISÉES**

- Endroit où il y a restriction au déboisement
- Reboisement prévu

**SECTION DE COURS D'EAU RÉGLEMENTÉ**

- Section actuelle
- Section projetée

**CONTRÔLE D'ÉROSION**

- Zone de contrôle d'érosion

**NOTES**

1- Les informations indiquées pour les secteurs non inventoriés proviennent de documents existants ou des rapports d'entrevue avec les propriétaires. Certaines mesures d'atténuation ont été élaborées à partir de ces informations. Il se peut que des mesures d'atténuation supplémentaires s'ajoutent lorsque l'inventaire sera réalisé.

Projet: **PIPELINE SAINT-LAURENT**

Titre: **Inventaire du milieu/ Mesures spécifiques d'atténuation**

Préparé par: Pierre-Yves Michon, ing. f.	Dessiné par: Patrick Gravel, dess.	Vérifié par: Claude Veilleux, ing. & agr.
Fichier: 3325f109.dwg	Projet: 3325-2	Feuillet no: 96 de 138
Date: Mai 2006	Echelle: 1: 5 000	

Scale: 150 0 150

Logos: Pipeline Saint-Laurent, UDA Groupe Conseil UDA inc. Agriculture, foresterie et environnement