




Vitesse d'écoulement – débit de 347 m³/s

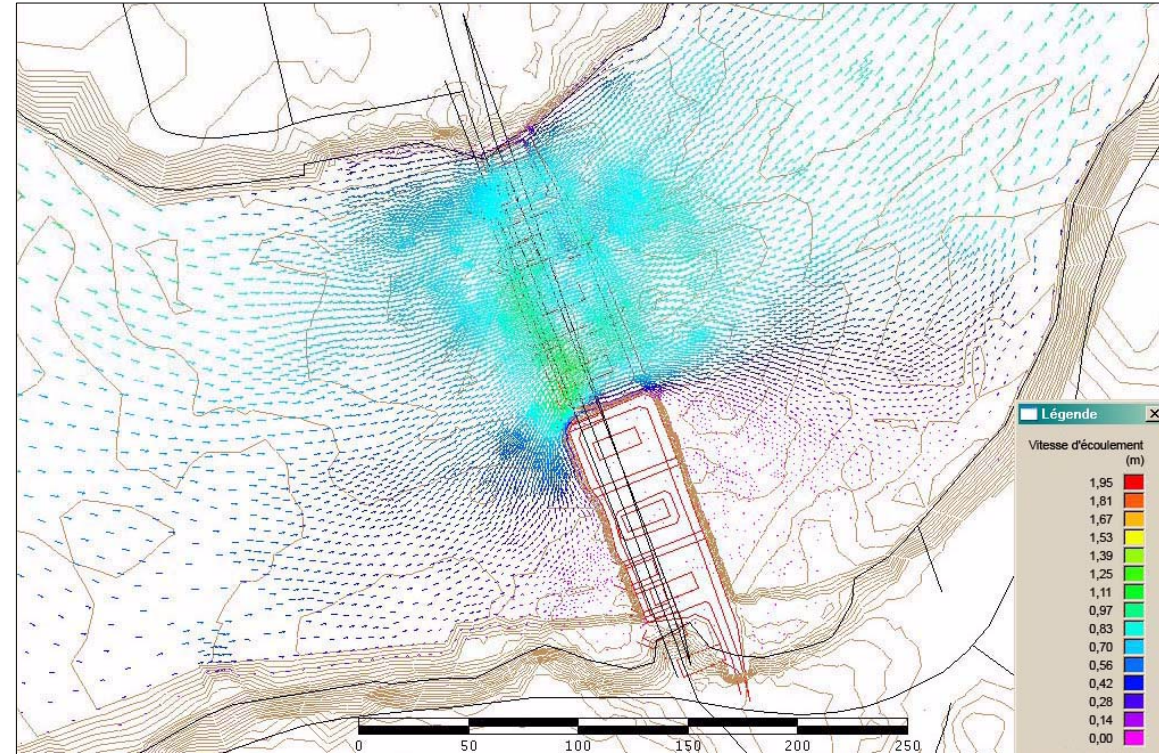


Vitesse d'écoulement – débit de 511 m³/s

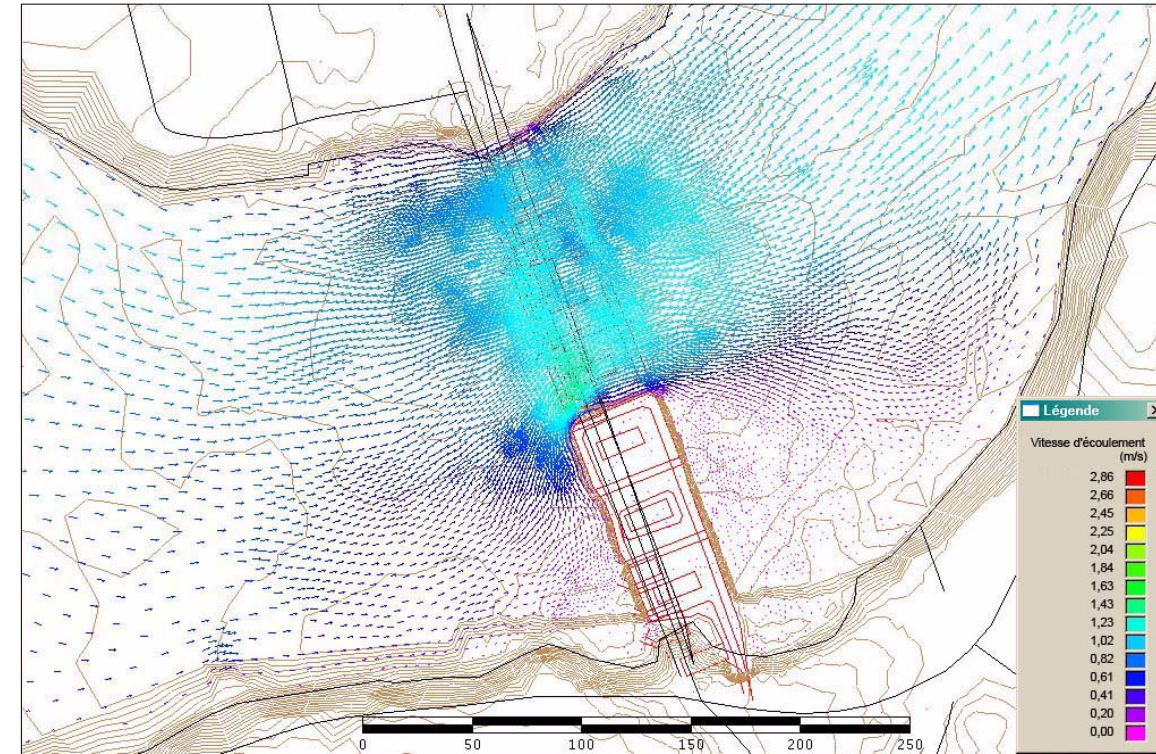

Différence de niveau – débit de 347 m³/s

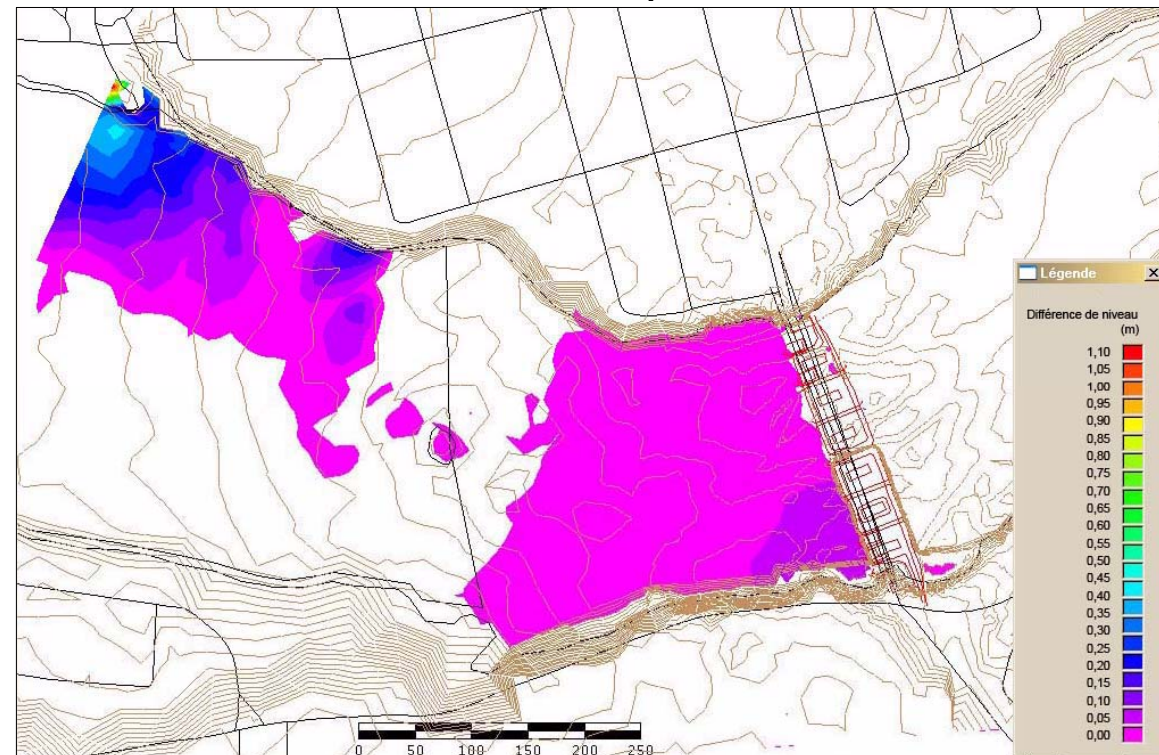

Différence de niveau – débit de 511 m³/s

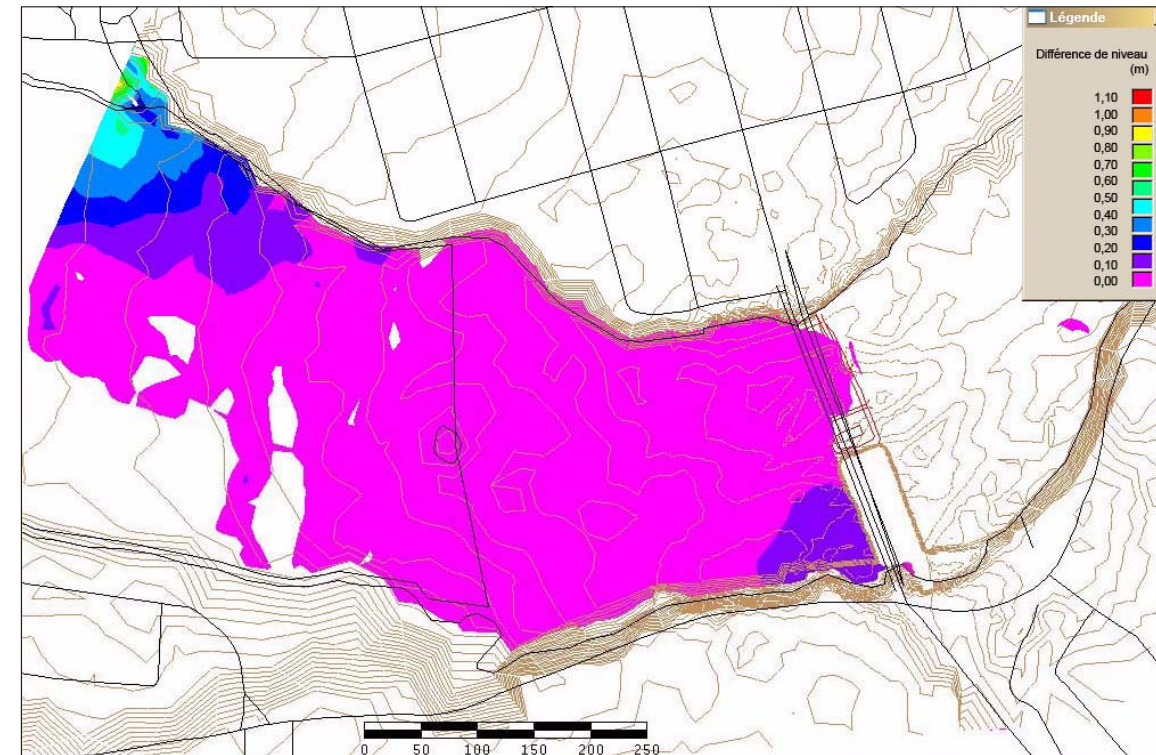

SIMULATION DES IMPACTS HYDRAULIQUES – OPTION A (RIVE SUD)



Source : Modélisation hydrodynamique de l'aménagement de batardeaux sur la rivière des Mille Îles; Centre d'expertise hydrique du Québec; 17 février 2005.