




Vitesse d'écoulement – débit de 347 m<sup>3</sup>/s

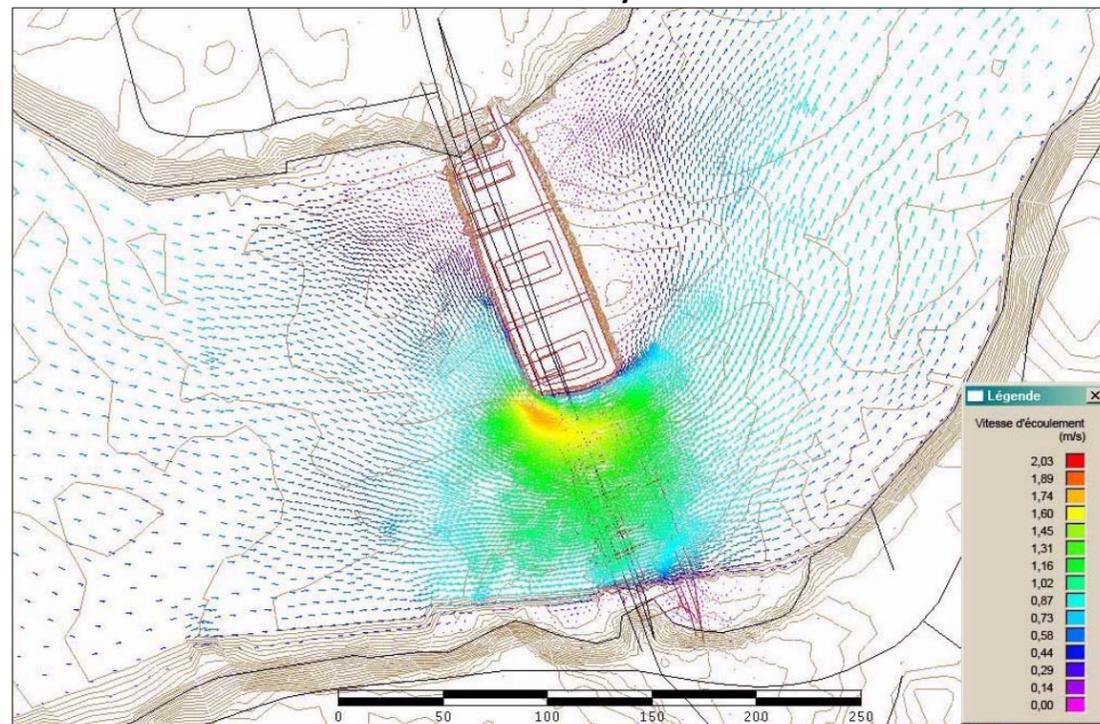


Vitesse d'écoulement – débit de 511 m<sup>3</sup>/s

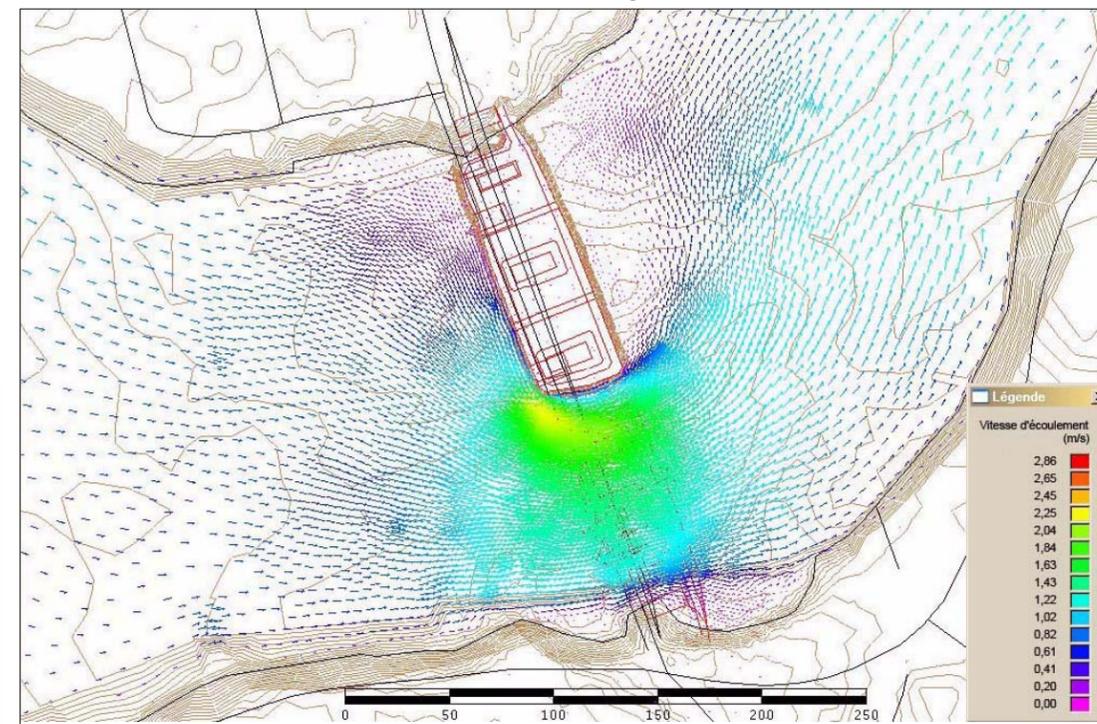

Différence de niveau – débit de 347 m<sup>3</sup>/s

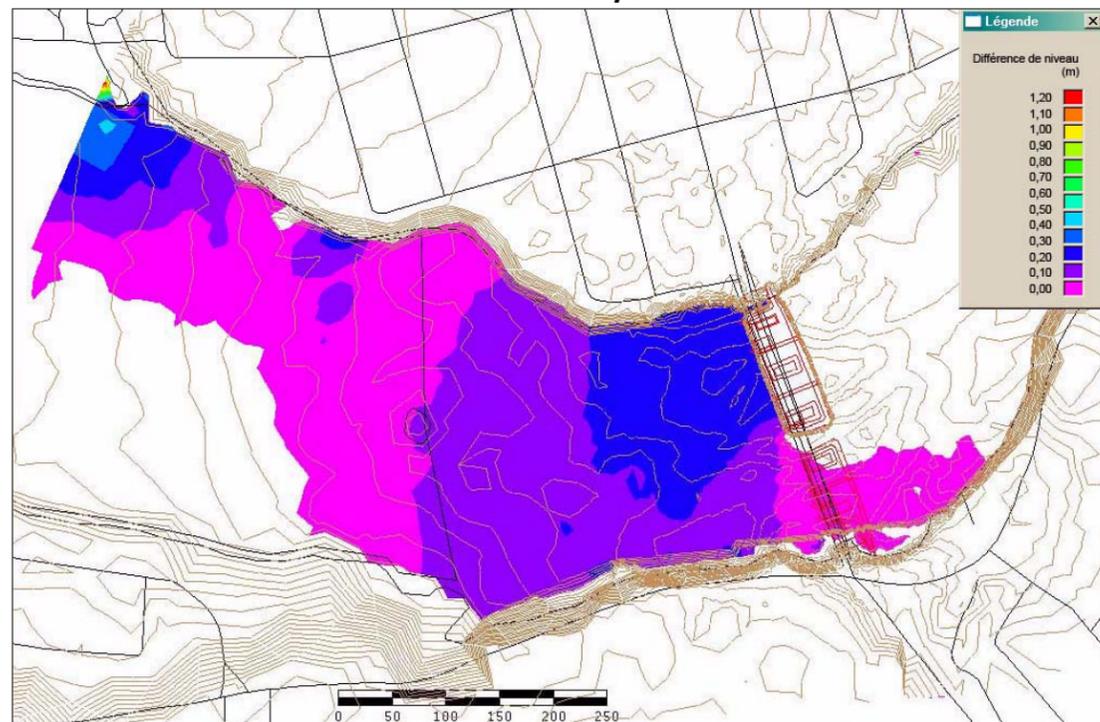

Différence de niveau – débit de 511 m<sup>3</sup>/s

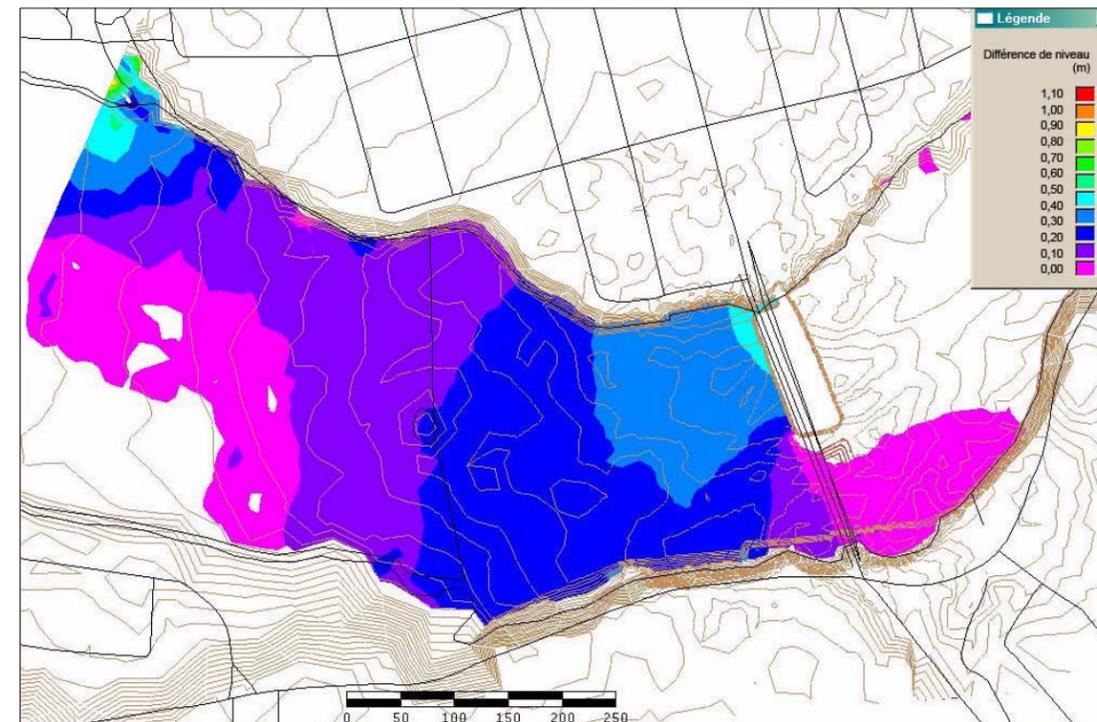

Ref. DAO : P:\25000\_25245\Env\Map\Info\25245\_ro\_hydro\ C-nord\_050323.WOR

SIMULATION DES IMPACTS HYDRAULIQUES – OPTION C (RIVE NORD)



Source : Modélisation hydrodynamique de l'aménagement de batardeaux sur la rivière des Mille Îles; Centre d'expertise hydrique du Québec; 17 février 2005.