




Vitesse d'écoulement – débit de 347 m³/s

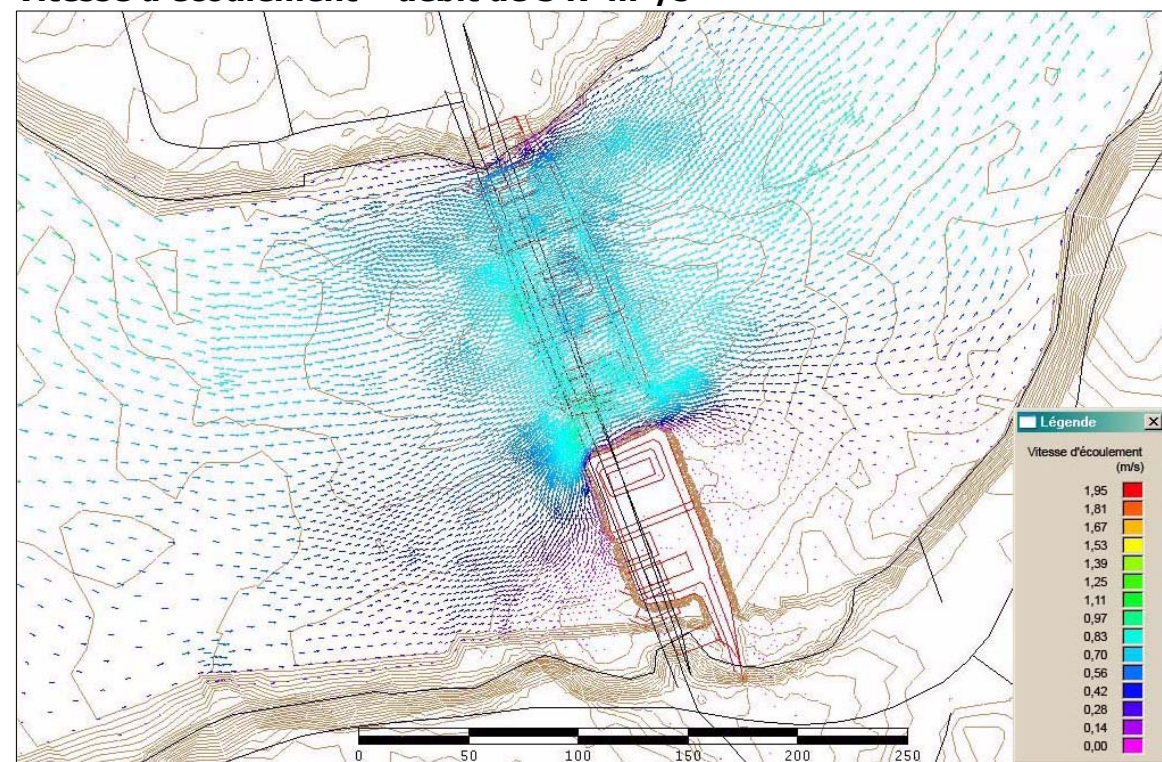


Vitesse d'écoulement – débit de 511 m³/s

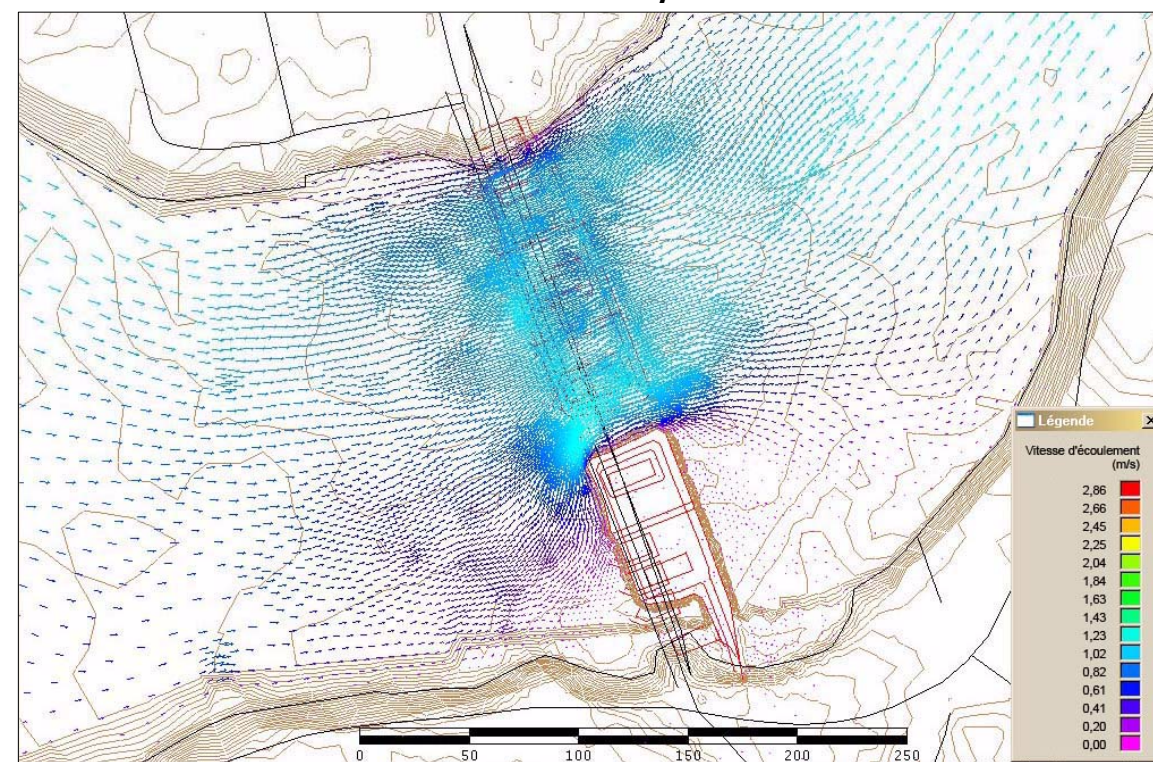

Différence de niveau – débit de 347 m³/s

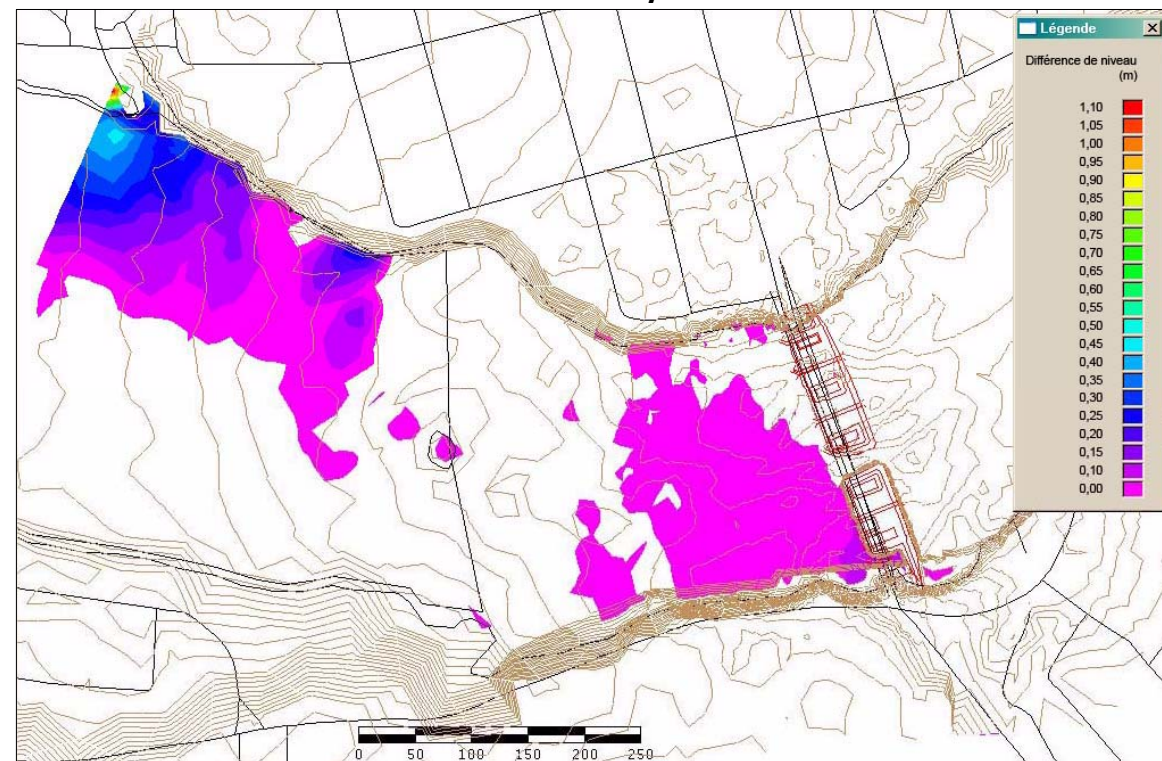

Différence de niveau – débit de 511 m³/s

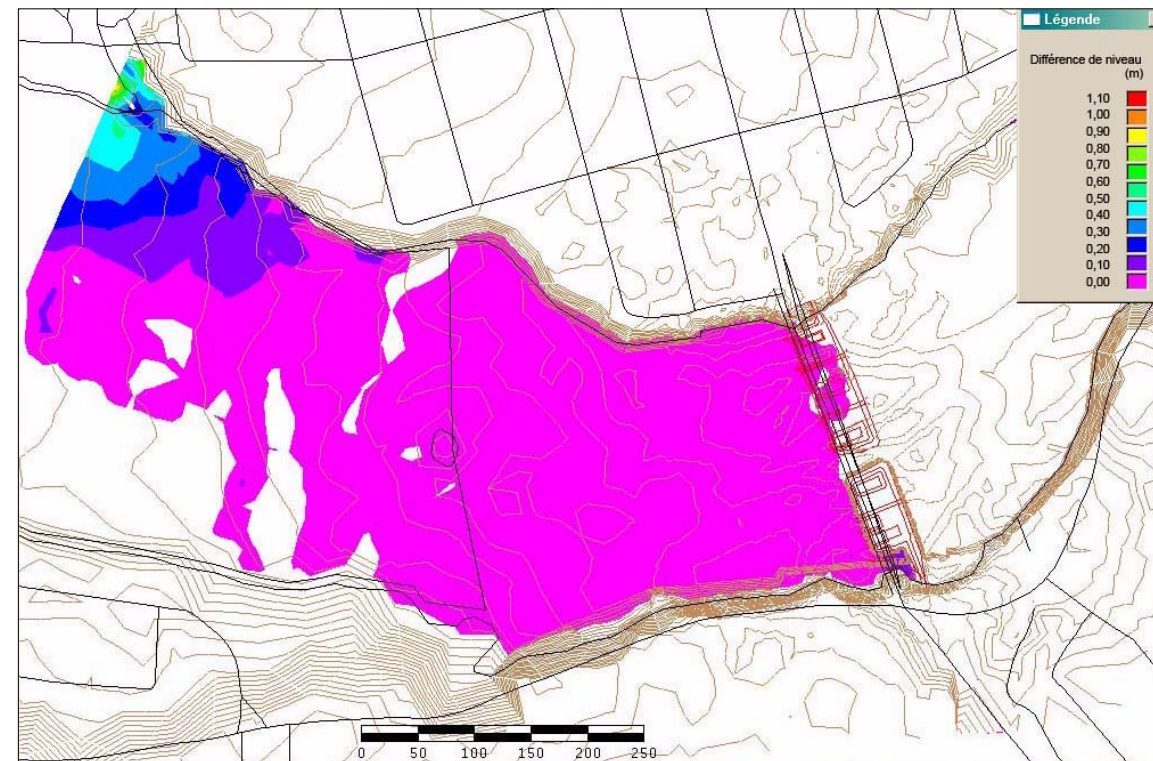

Ref. DAO : P:\25000_25245\p25245\Env\Map\Info\25245_ro_hydro\ C-sud_050323.WOR

SIMULATION DES IMPACTS HYDRAULIQUES – OPTION C (RIVE SUD)



Source : Modélisation hydrodynamique de l'aménagement de batardeaux sur la rivière des Mille Îles; Centre d'expertise hydrique du Québec; 17 février 2005.