




Vitesse d'écoulement – débit de 347 m³/s

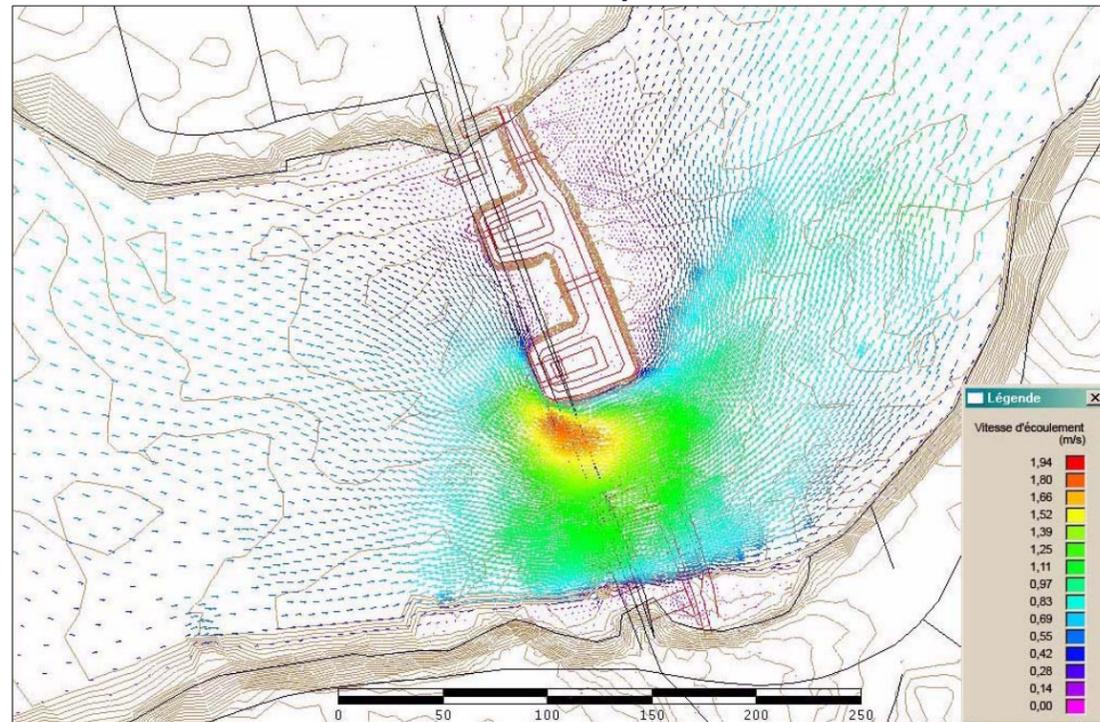


Vitesse d'écoulement – débit de 511 m³/s

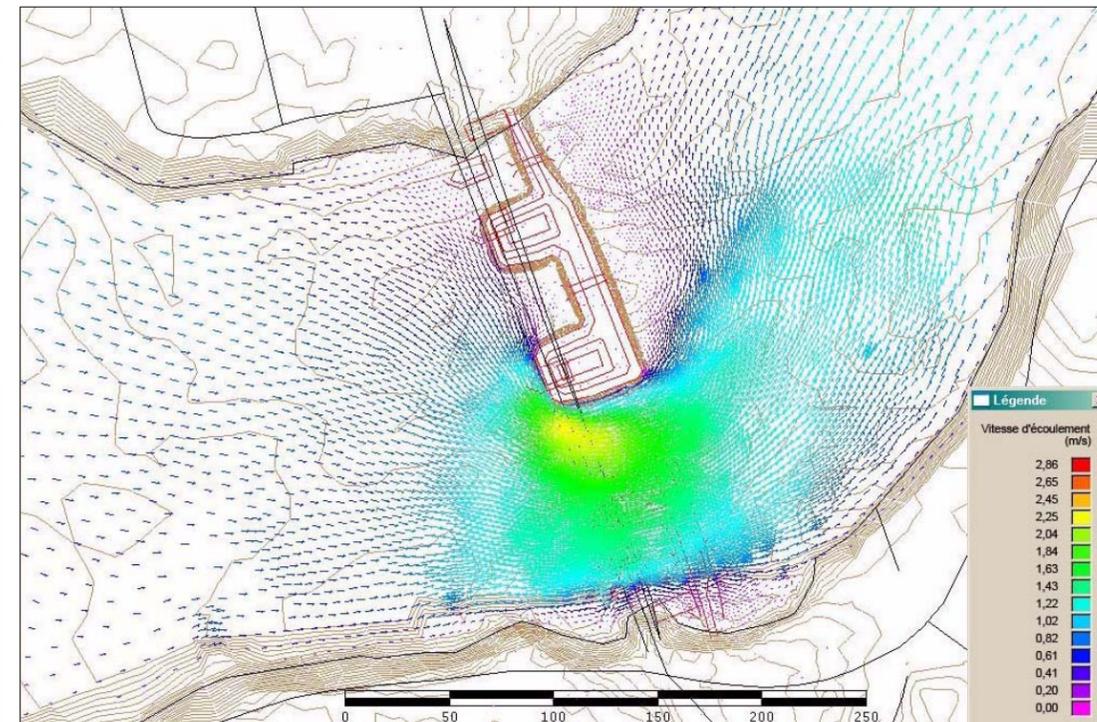

Différence de niveau – débit de 347 m³/s

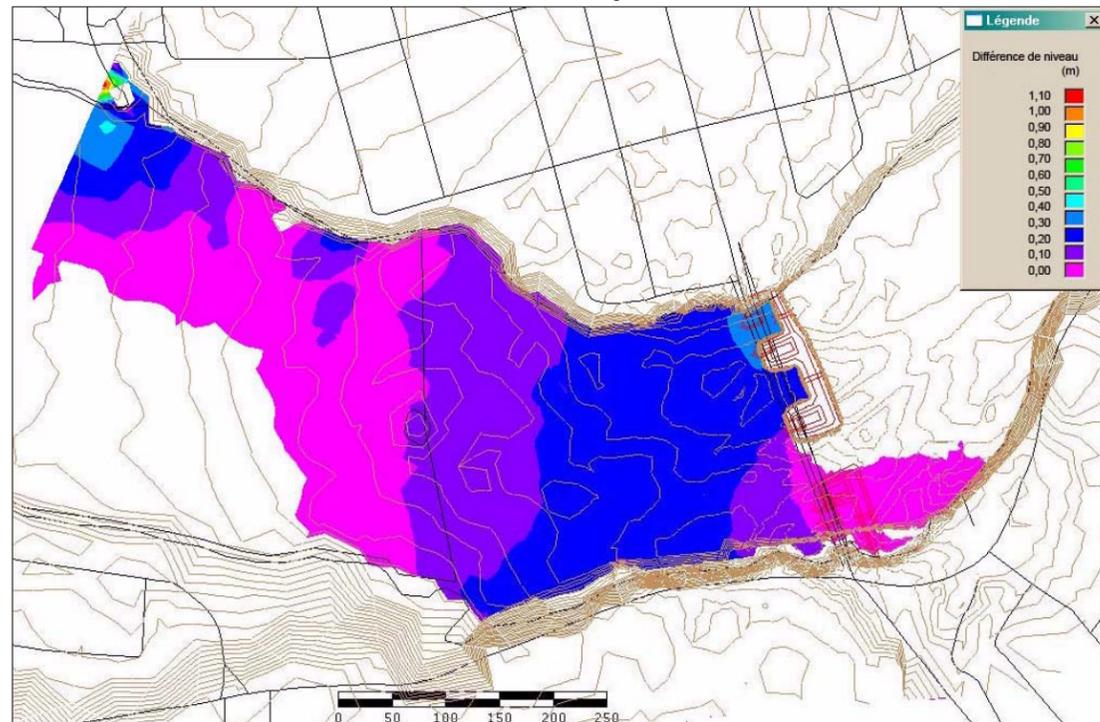

Différence de niveau – débit de 511 m³/s

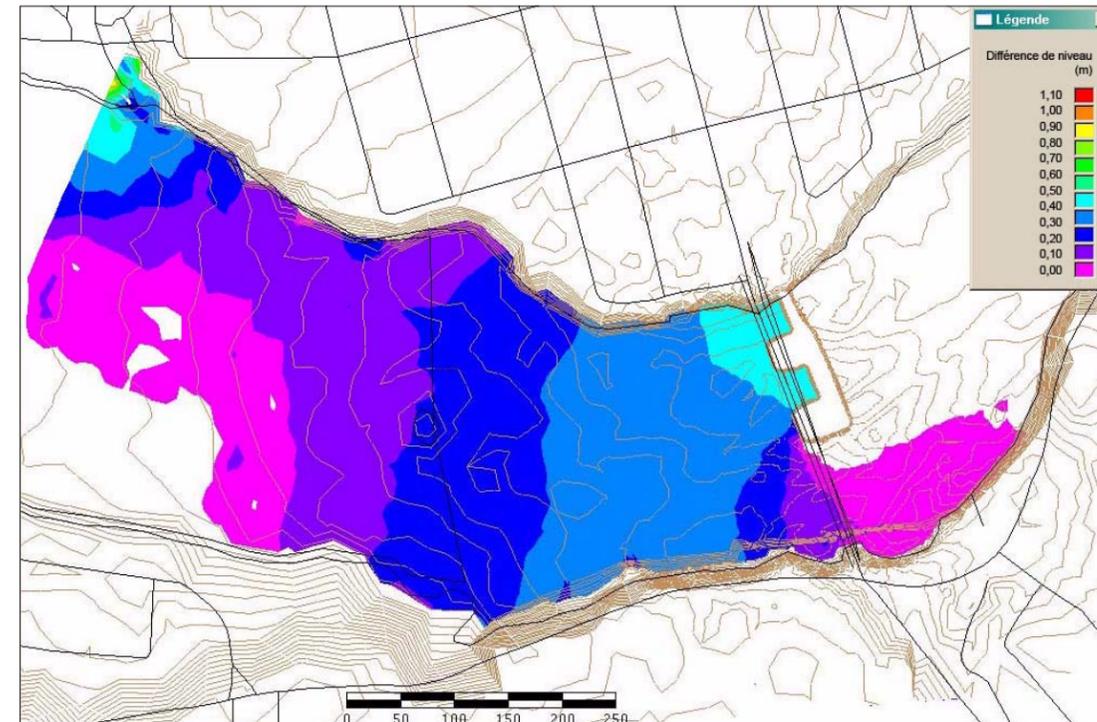

SIMULATION DES IMPACTS
HYDRAULIQUES –
OPTION E (RIVE NORD)



Source :
Modélisation hydrodynamique de l'aménagement de batardeaux sur la rivière
des Mille Îles; Centre d'expertise hydrique du Québec; 17 février 2005.