


## L Champs magnétiques

- Évaluation du champ magnétique moyen – Cas types : boulevard René-Lévesque et rue de la Montagne
- Évaluation du champ magnétique moyen émis par le circuit 3198 à 315 kV (rue Parthenais)
- Évaluation du champ magnétique moyen émis par le circuit 3199 à 315 kV (rue Cartier)

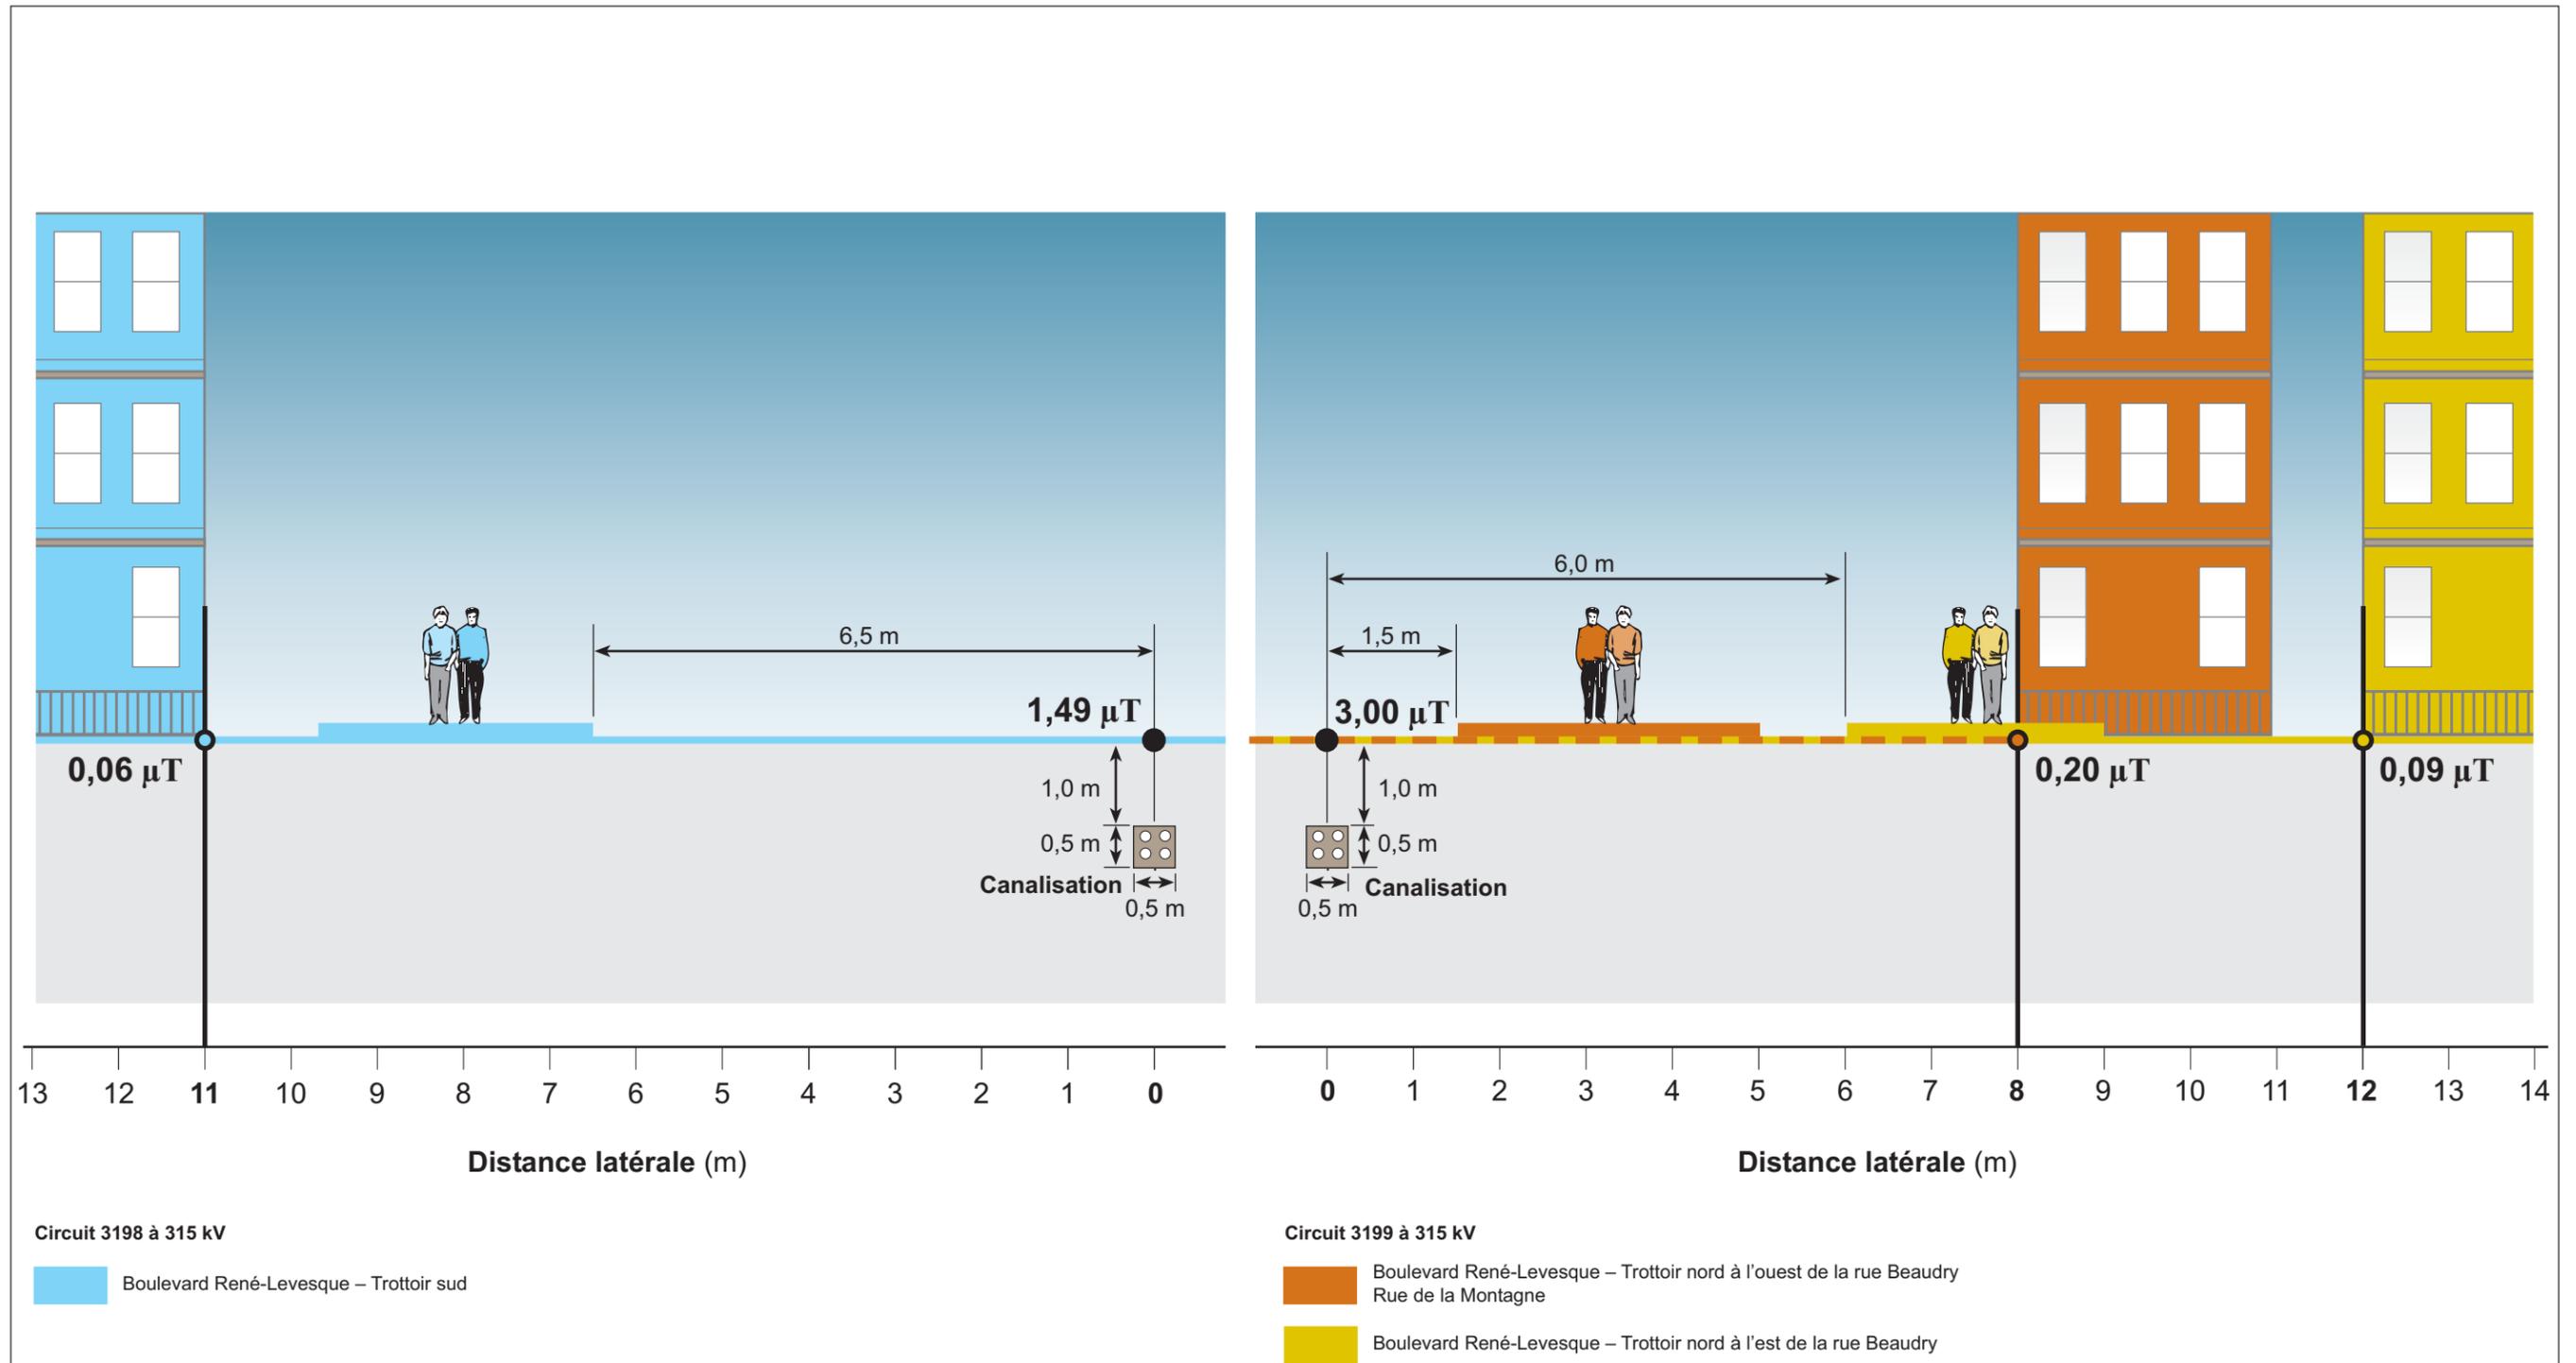


Annexe L-1 : Évaluation du champ magnétique moyen – Cas types du boulevard René-Levesque et de la rue de la Montagne



Fichier : 7266\_eial1\_am\_023\_cem\_RLevesq\_130422FH10



Annexe L-2 : Évaluation du champ magnétique moyen émis par le circuit 3198 à 315 kV (rue Parthenais)

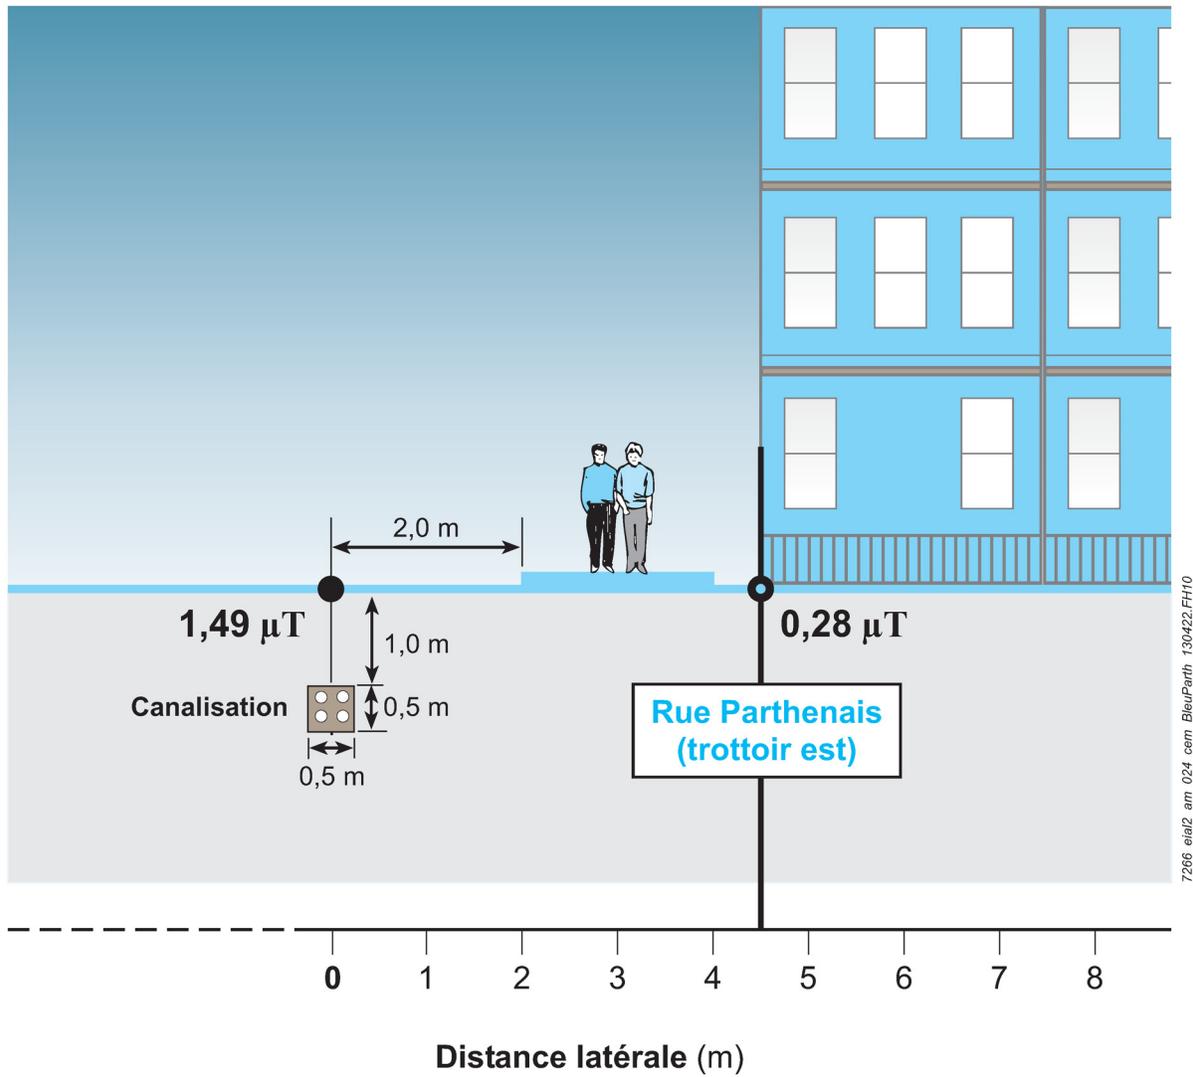

Annexe L-3 : Évaluation du champ magnétique moyen émis par le circuit 3199 à 315 kV (rue Cartier)

