



**ANNEXE A**  
**SCHÉMAS DE PROCÉDÉS**

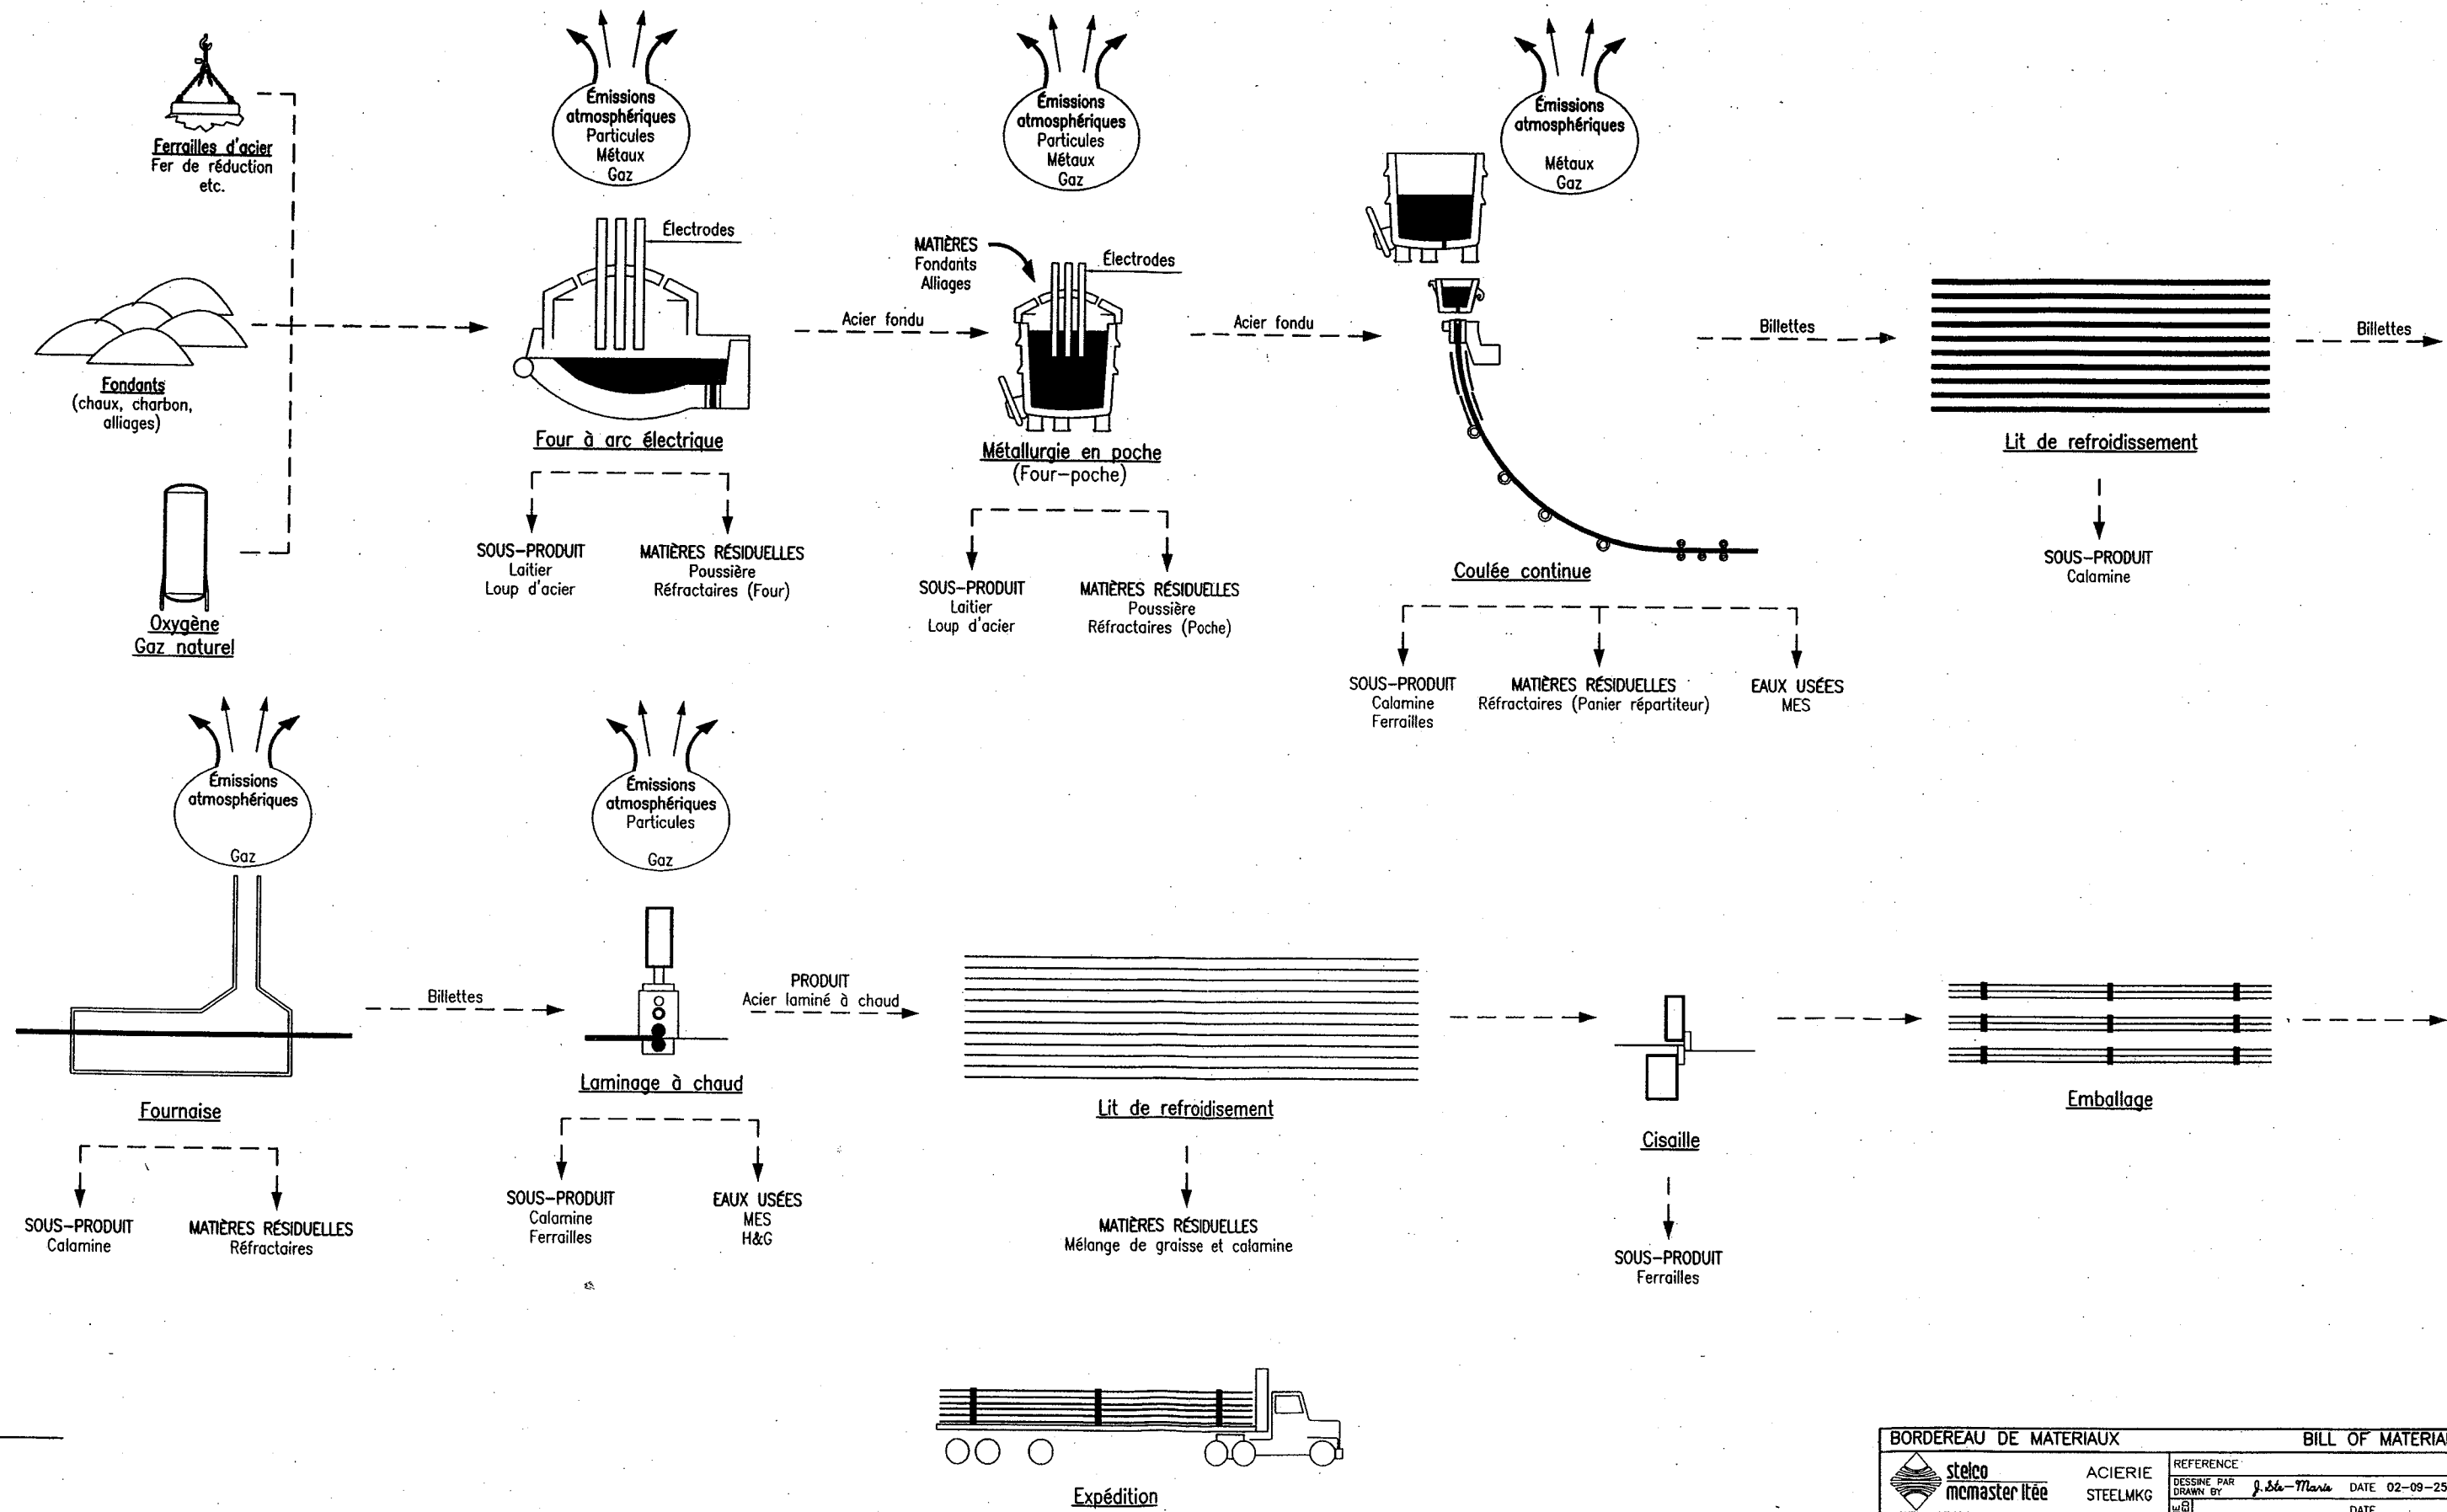

REVISIONS

BORDEREAU DE MATERIAUX		BILL OF MATERIAL	
 <b>stelco</b> mcmaister itée	ACIERIE STEELMKG	REFERENCE	
		DESSINE PAR DRAWN BY <i>J. Ste-Marie</i>	DATE 02-09-25
TITRE <b>Procédé</b> Elaboration de l'acier au produit fini <b>Schéma</b>	CHEF DE GROUPE GROUP LEADER	DATE	
		DATE	
TITRE Steelmaking Diagram	SURVEILLANT SUPERVISOR <i>L. Chabot</i>	DATE 02-09-30	
		ECHELLE SCALE <i>PdE</i>	REV B.M.N.
		SM-30204 d	0

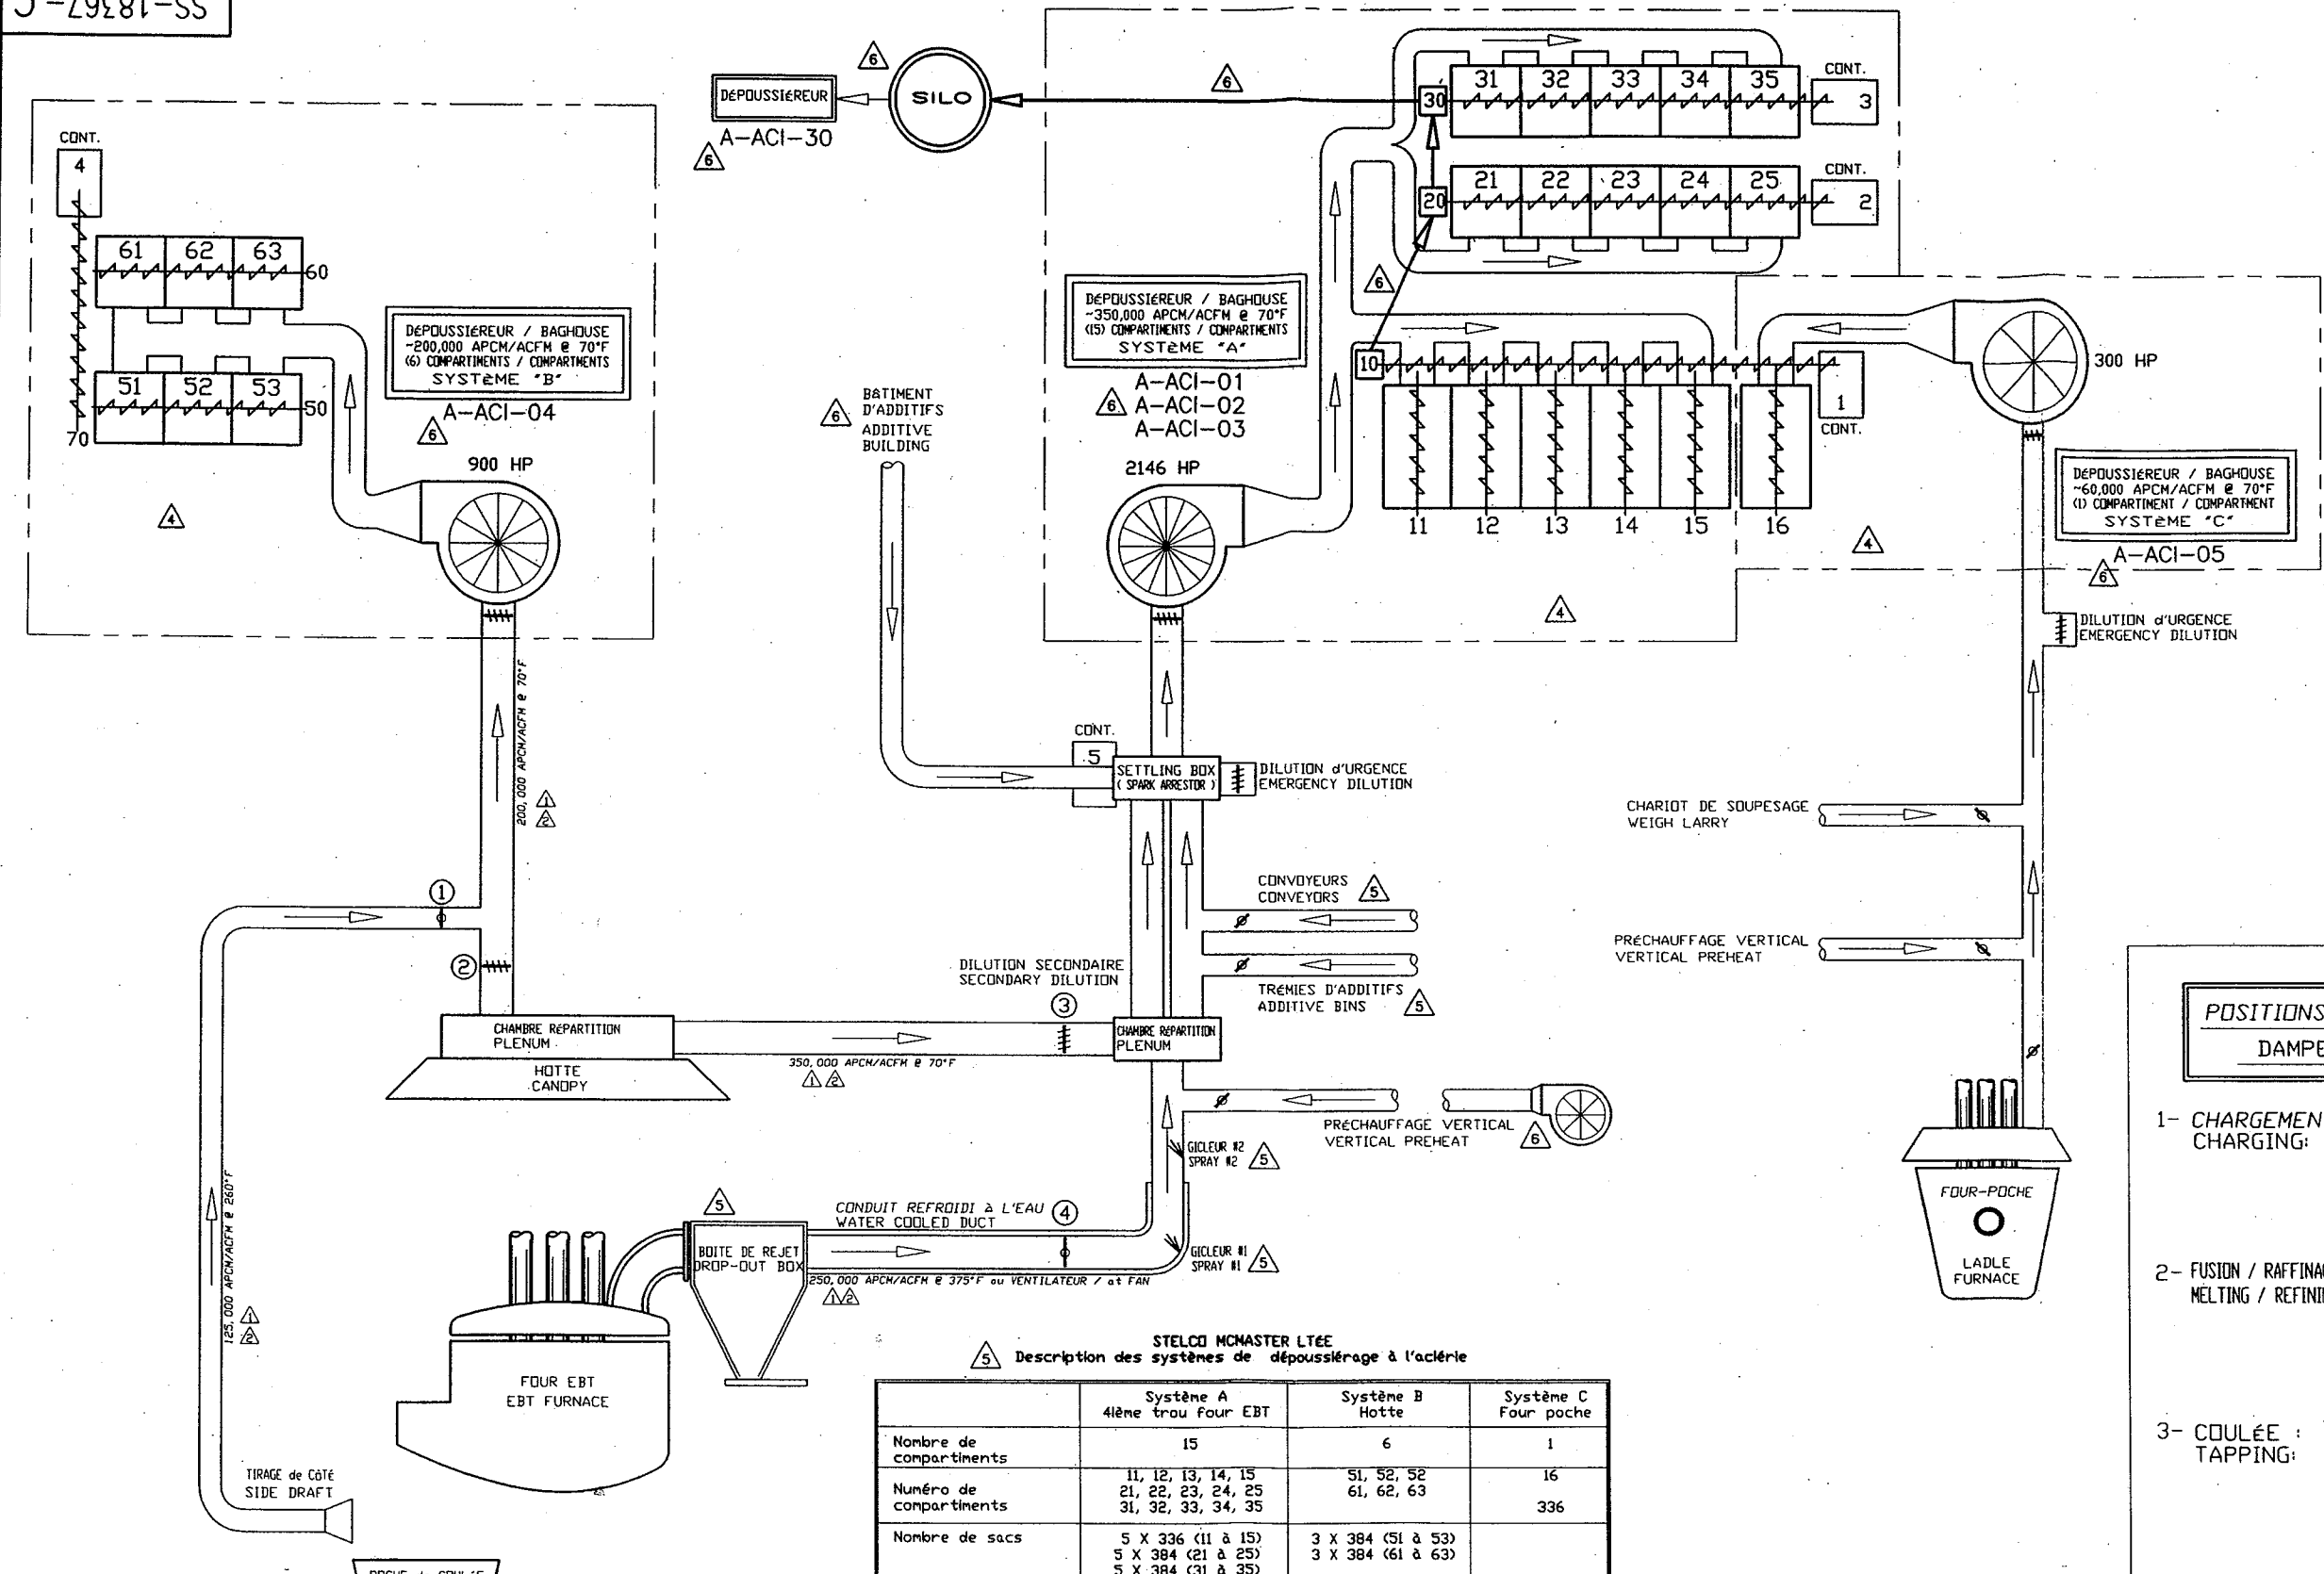

POSITIONS DES RÉGISTRES DAMPER POSITIONS	
1- CHARGEMENT: CHARGING:	① FERMÉ / CLOSE ② OUVERT / OPEN ③ OUVERT / OPEN ④ FERMÉ / CLOSE
2- FUSION / RAFFINAGE: MELTING / REFINING:	① FERMÉ / CLOSE ② OUVERT / OPEN ③ VARIABLE ④ VARIABLE
3- COULÉE : TAPPING:	① OUVERT / OPEN 80% ② FERMÉ / CLOSE 80% ③ OUVERT / OPEN ④ FERMÉ / CLOSE

STELCO MCMASTER LTÉE  
Description des systèmes de dépoussiérage à l'aciérie

	Système A 41ème trou Four EBT	Système B Hotte	Système C Four poche
Nombre de compartiments	15	6	1
Numéro de compartiments	11, 12, 13, 14, 15 21, 22, 23, 24, 25 31, 32, 33, 34, 35	51, 52, 52 61, 62, 63	16
Nombre de sacs	5 X 336 (11 à 15) 5 X 384 (21 à 25) 5 X 384 (31 à 35) (Total = 5520)	3 X 384 (51 à 53) 3 X 384 (61 à 63) (Total = 2304)	(Total = 336)
Surface totale de filtration	14111 m <sup>2</sup>	4130 m <sup>2</sup>	1445 m <sup>2</sup>
Caractéristiques des sacs	Compartiments 11-15 - Matériau: Nonex - Température max.: 204°C - Hauteur: 6.4 m - Diamètre: 200mm	Polyester 134°C 4.5 m 135mm	Nonex 204°C 6.4 m 200mm
	Autres compartiments - Matériau: Nonex - Hauteur: 4.5 m - Diamètre: 135mm		

REVISIONS	DESCRIPTION	BY	DATE
1	REVISION GENERALE	JSM	JAN-89
2	260° ETAIT 70° et JSM 'APCM' ETAIT 'PCM'	JSM	FEB-89
3	REVISION GENERALE	JSM	OCT-91
4	DIAG. DEPOUS-A-JOUTE	JSM	AVR-92
5	REVISION GENERALE	JSM	9*-92
6	REVISION GENERALE	JSM	02-02

**Stelco memaster ltée** ACIERIE STEELMKG

TITRE: FOUR EBT & FOUR POCHE  
CANALISATION des FUMÉES  
SCHÉMA de CIRCULATION

TITRE: EBT & LADLE FURNACES  
FUME SYSTEM  
FLOW CHART

RÉFÉRENCE	
DESSINÉ PAR DRAWN BY	J. De-Marie DATE 04-NOV-88
VERIFIÉ CHECKED	DATE
CHÉF DE GROUPE GROUP LEADER	DATE
APPR. APPR'D	DATE
SURVEILLANT SUPERVISOR	DATE
ECHELLE SCALE	SS-18367-C
B.M.N°	REV 6