


NORD GÉOGRAPHIQUE

19.50m
ÉLÉVATION GÉODÉSIQUE MOYENNE DU TERRAIN NATUREL

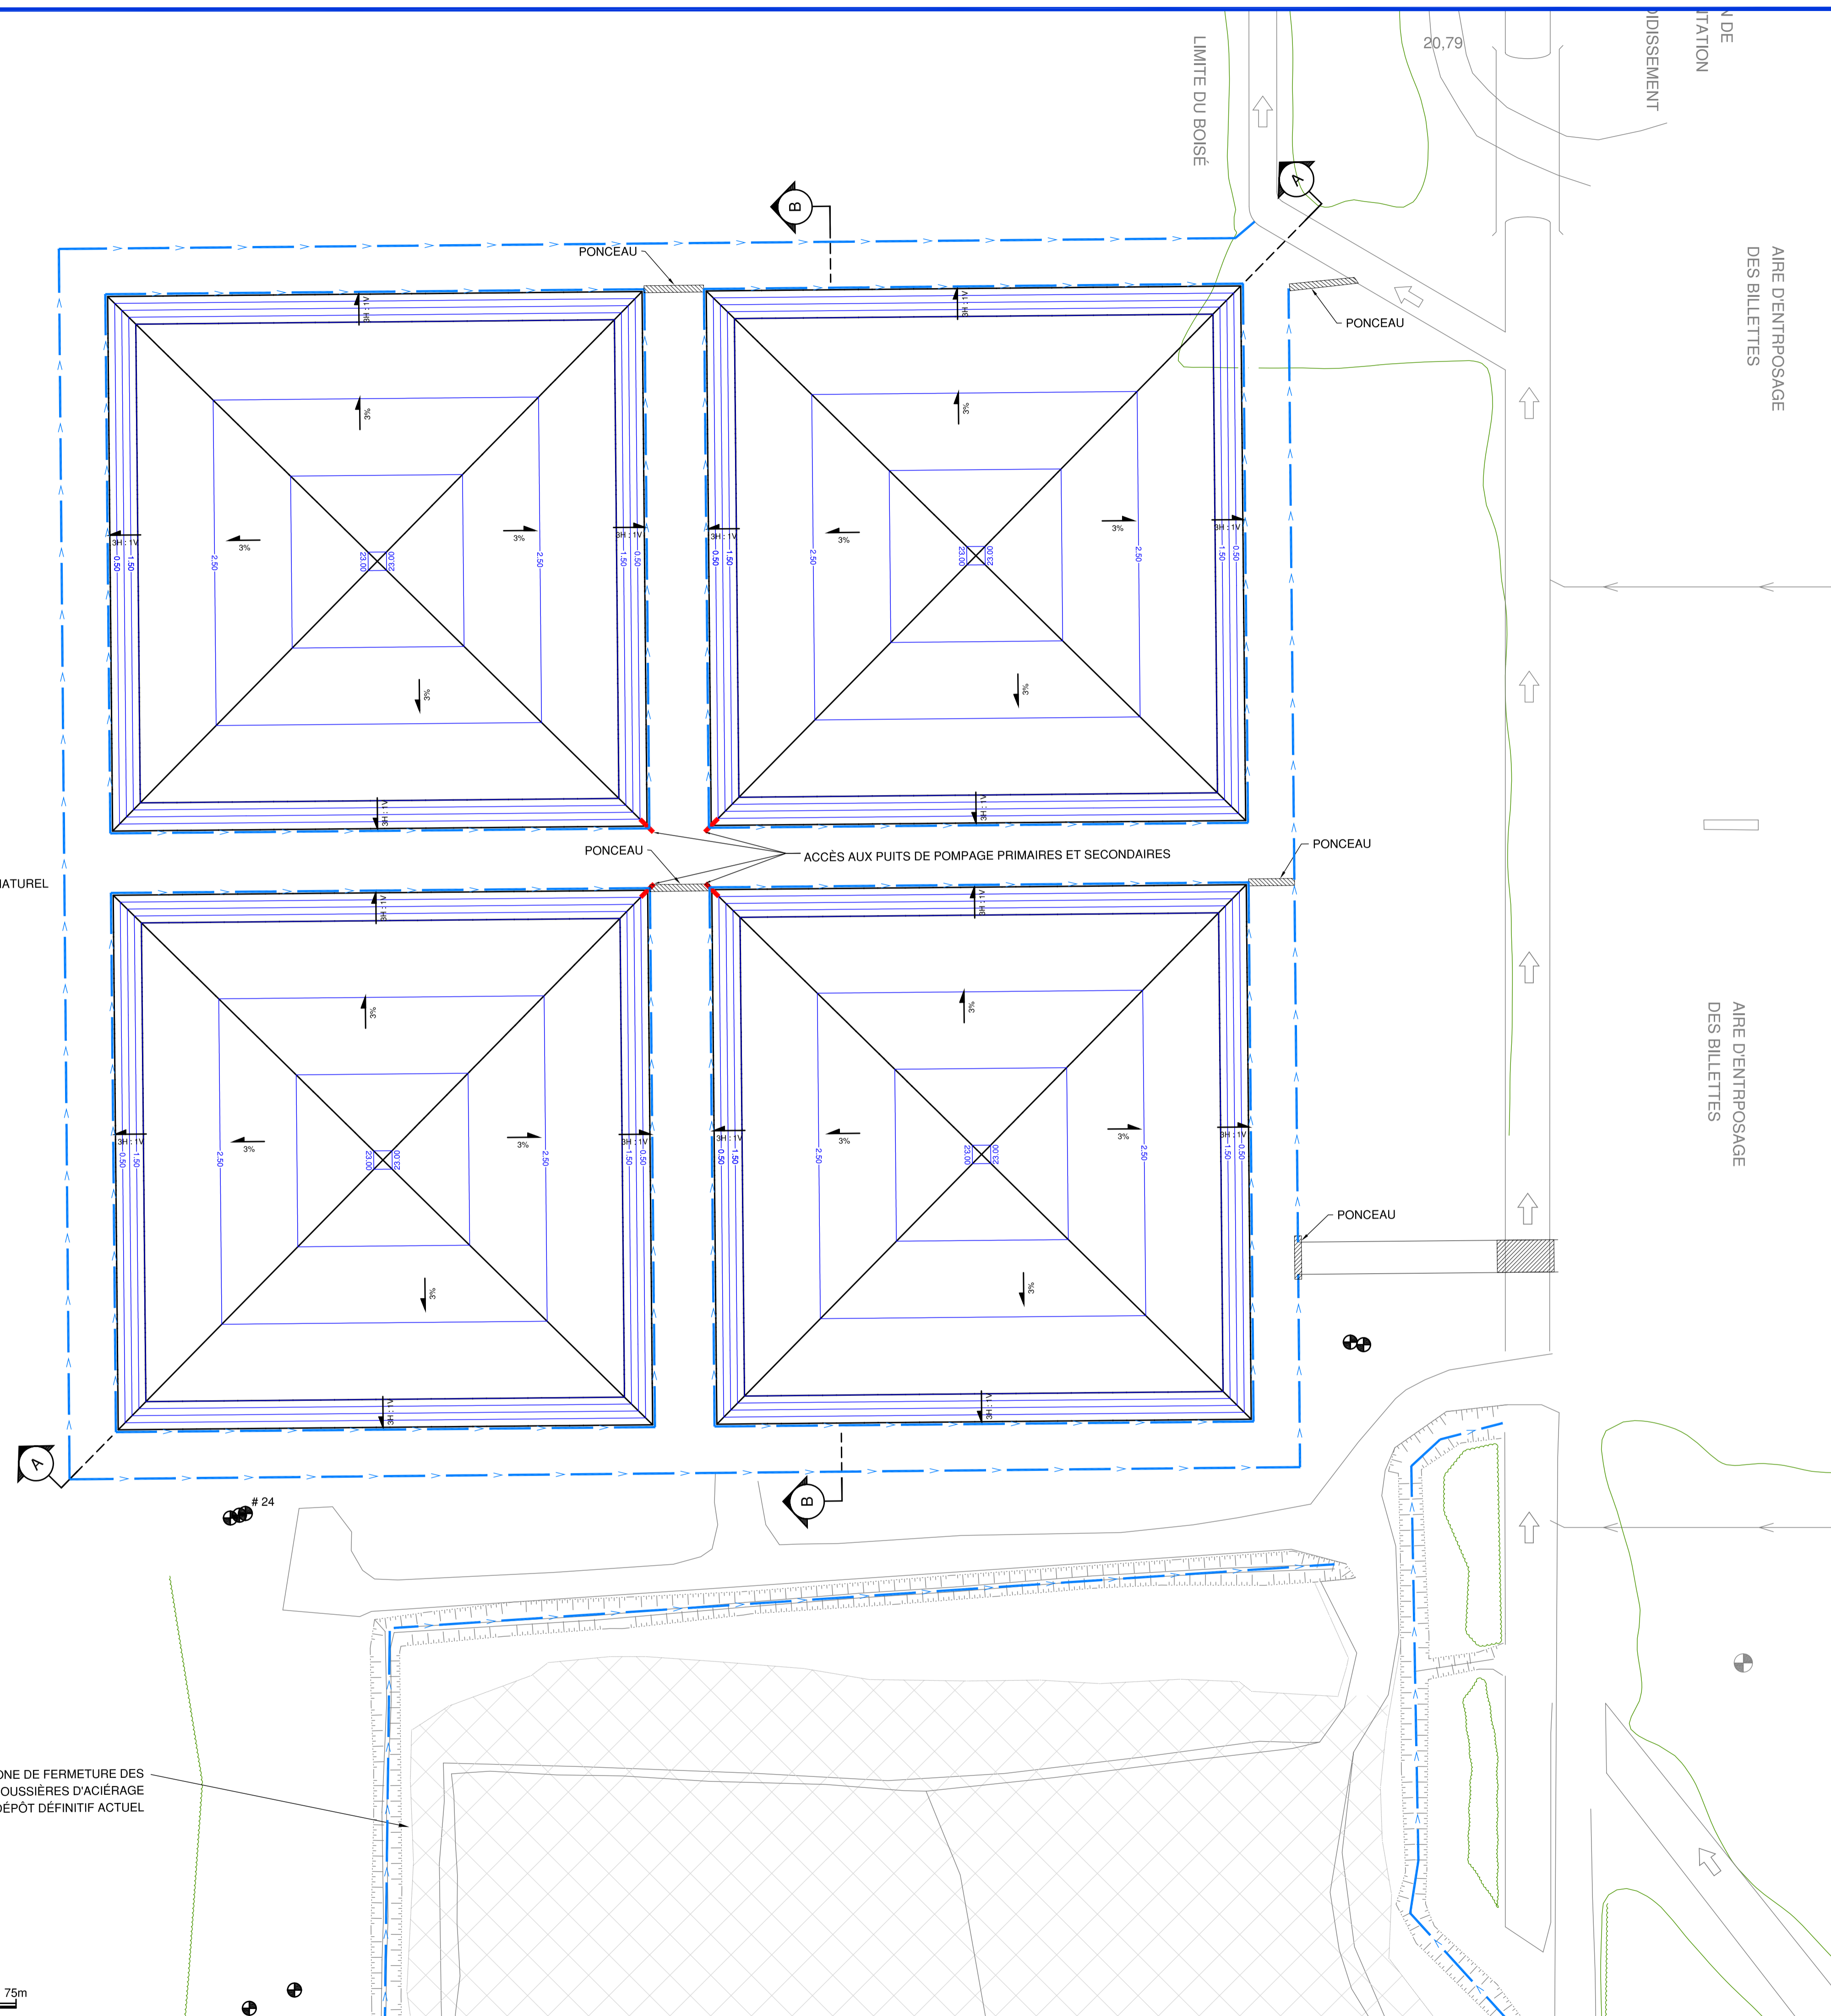

- LÉGENDE**
- DRAINAGE, FOSSE
 - PONCEAU
 - ROUTE, CHEMIN
 - BÂTIMENT
 - NUMÉRO DU BÂTIMENT
 - STATIONNEMENT
 - VOIE FERRÉE
 - CLÔTURE, BARRIÈRE
 - AMAS DE FERRAILLE
 - LIMITE DE BOISÉ
 - ENTREPÔSAGE DE SOUS-PRODUITS LIMITE APPROXIMATIVE
 - FOSSE PROPOSÉ
 - 2.50 COURBE DE NIVEAU DE LA FERMETURE
 - SENS D'ÉCOULEMENT
 - PUIXS RELEVÉS (SOLMERS)

SOURCES :
 PLAN DE BASE: Stelco McMaster Itée. Titre: Propriété, Projet dépôt définitif, poussières d'acierage. Référence SL-30097-D (15-07-2003) 30097D00.dwg
 Relevé d'arpentage du dépôt définitif actuel (Solmers 2004-11-17)

- NOTES:**
- 1- LES DIMENSIONS INDIQUÉES SUR CE DOCUMENT SONT EN MÈTRES (S.I.)
 - 2- L'ÉLÉVATION GÉODÉSIQUE MOYENNE DU TERRAIN NATUREL EST DE 19,50m.
 - 3- L'ORIENTATION DU NORD EST APPROXIMATIVE.

REV	DATE	RÉVISIONS/DESCRIPTION	Dess.	Mod.
2	2004 11 23	AJUSTEMENT DU SITE	V.A.	Y.G.
1	2004 11 12	MODIFICATION SENS ÉCOULEMENT	I.M.	Y.G.
0	2004 03 01	APPROBATION	I.M.	J.-F.B.

ÉMIS POUR:
ÉTUDE D'IMPACT



NORAMBAR, INC.
 DDH ENVIRONNEMENT
 CONCEPT D'AMÉNAGEMENT
 DU DÉPÔT DÉFINITIF

**VUE EN PLAN
 GÉOMÉTRIE DU COUVERT FINAL**

Concepteur/Designer: J.-F. BÉLANGER, ing.
 Dessiné/Drawn by: I. MILLETTE
 Vérifié/Checked: Y. GAGNON, ing.
 Date: 2004 03 01
 Echelle/Scale: 1 : 750 (m)
 Feuillet/Sheet: 4 de/of 6
 Projet: 2237.001

solmers
 1 (450) 929 0303
 1 (450) 929 4334
 www.solmers.ca

N° de Plan/Drawing N°: 04 / 2