


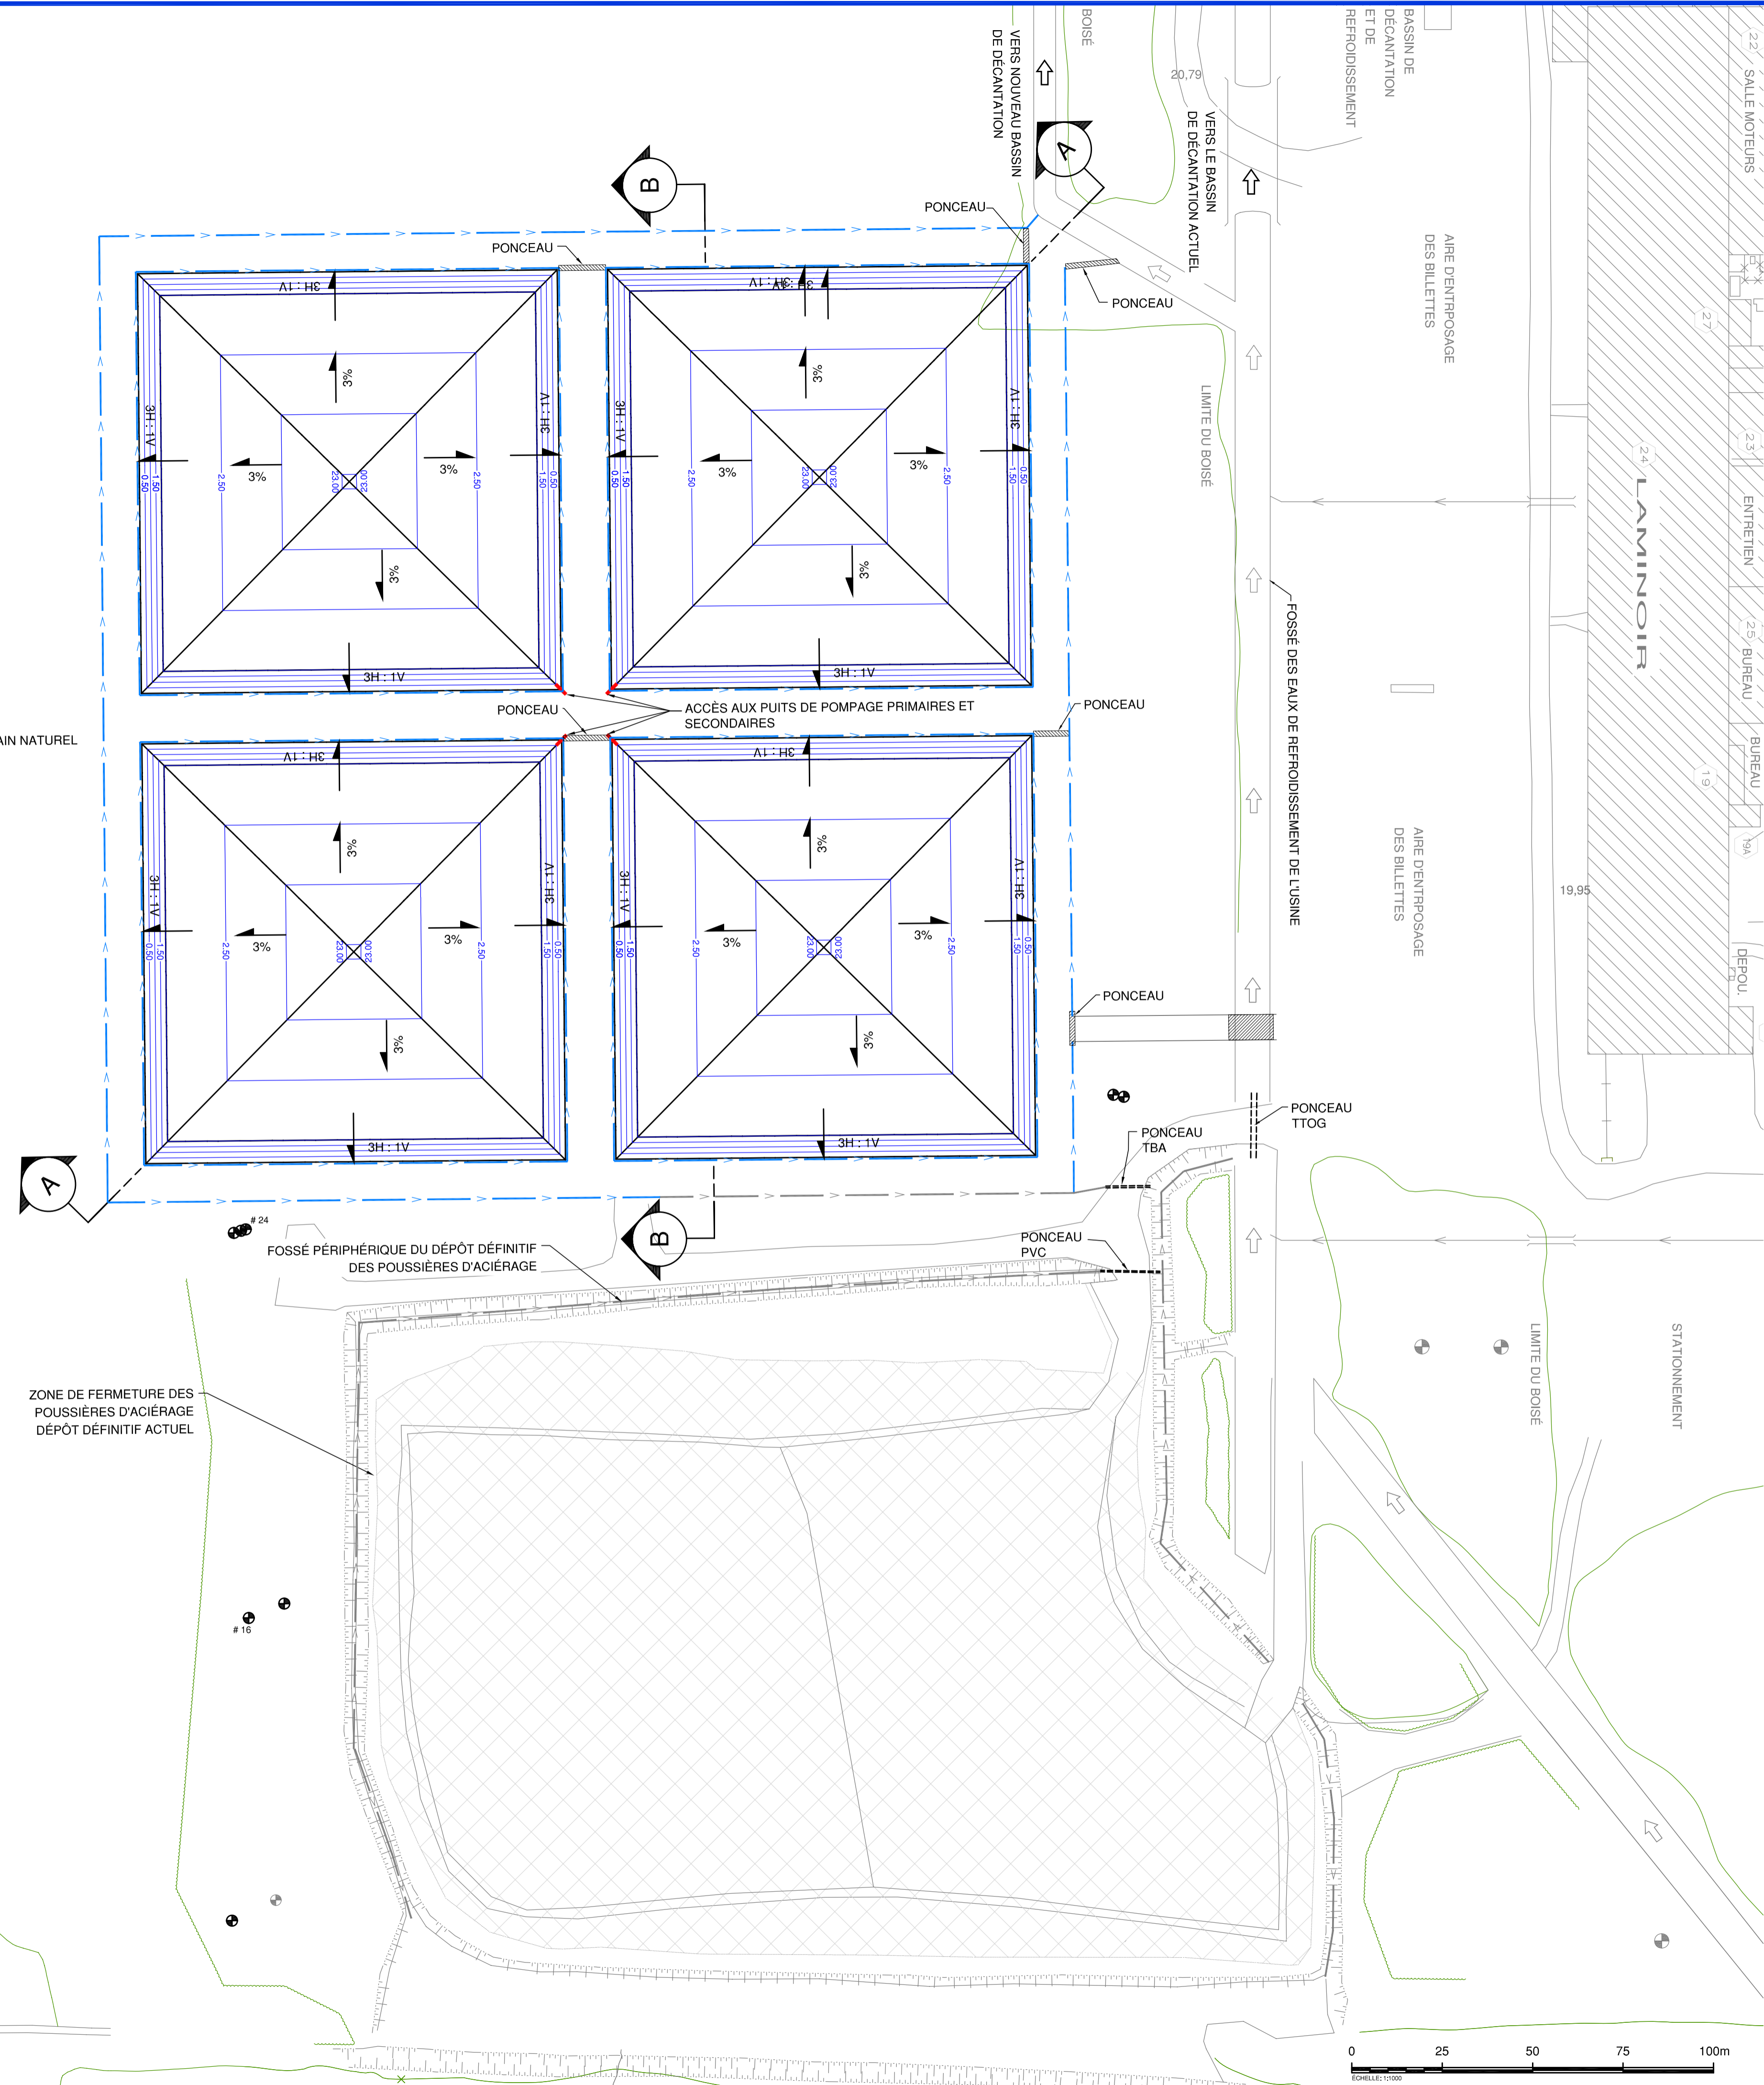

19.50m
ÉLÉVATION GÉODÉSIQUE MOYENNE DU TERRAIN NATUREL



- LÉGENDE**
- DRAINAGE, FOSSÉ
 - PONCEAU PROPOSÉ
 - PONCEAU EXISTANT
 - ROUTE, CHEMIN
 - BÂTIMENT
 - NUMÉRO DU BÂTIMENT
 - STATIONNEMENT
 - VOIE FERRÉE
 - CLÔTURE, BARRIÈRE
 - AMAS DE FERRAILLE
 - LIMITE DE BOISÉ
 - ENTREPOSAGE DE SOUS-PRODUITS
LIMITE APPROXIMATIVE
 - FOSSÉ PROPOSÉ
 - FOSSÉ EXISTANT
 - 2.50
COURBE DE NIVEAU DE LA FERMETURE
 - SENS D'ÉCOULEMENT
 - PUIXS RELEVÉS (SOLMERS)

SOURCES :
PLAN DE BASE : Stelco McMaster Itée. Titre: Propriété, Projet dépôt définitif, poussières d'aciérage. Référence SL-30097-D (15-07-2003) 30097D00.dwg
Relève d'arpentage du dépôt définitif actuel (Solmers 2004-11-17)

- NOTES:**
- 1- LES DIMENSIONS INDIQUÉES SUR CE DOCUMENT SONT EN MÈTRES (S.I.)
 - 2- L'ÉLÉVATION GÉODÉSIQUE MOYENNE DU TERRAIN NATUREL EST DE 19,50m.
 - 3- L'ORIENTATION DU NORD EST APPROXIMATIVE.

REV	DATE	RÉVISIONS/DESCRIPTION	Dess.	Mod.
3	2005 03 17	AJUSTEMENT DU SITE	V.A.	Y.G.
2	2004 11 23	AJUSTEMENT DU SITE	V.A.	Y.G.
1	2004 11 12	MODIFICATION SENS ÉCOULEMENT I.M.		Y.G.
0	2004 03 01	APPROBATION	I.M.	J.-F.B.

ÉMIS POUR:
ÉTUDE D'IMPACT



NORAMBAR, INC.
DDH ENVIRONNEMENT
CONCEPT D'AMÉNAGEMENT
DU DÉPÔT DÉFINITIF

VUE EN PLAN
GÉOMÉTRIE DU COUVERT FINAL

	Concepteur/Designer	J.-F. BÉLANGER, ing.
	Dessiné/Drawn by	I. MILLETTE
	Vérifié/Checked	Y. GAGNON, ing.
	Date	2004 03 01
	Échelle/Scale	1 : 1000 (m)
	Feuille/Sheet	4 de/of 6
Projet	2237.001	
11450) 929 0303 11450) 929 4334 www.solmers.ca	N° de Plan/Drawing N°	04 3