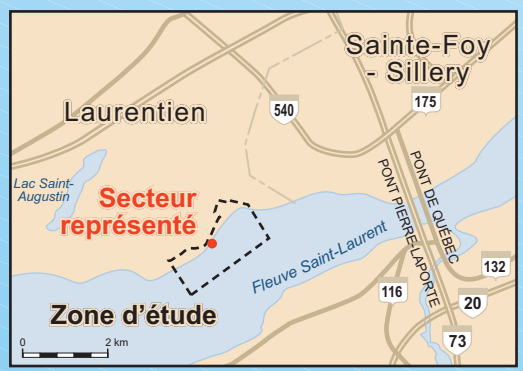
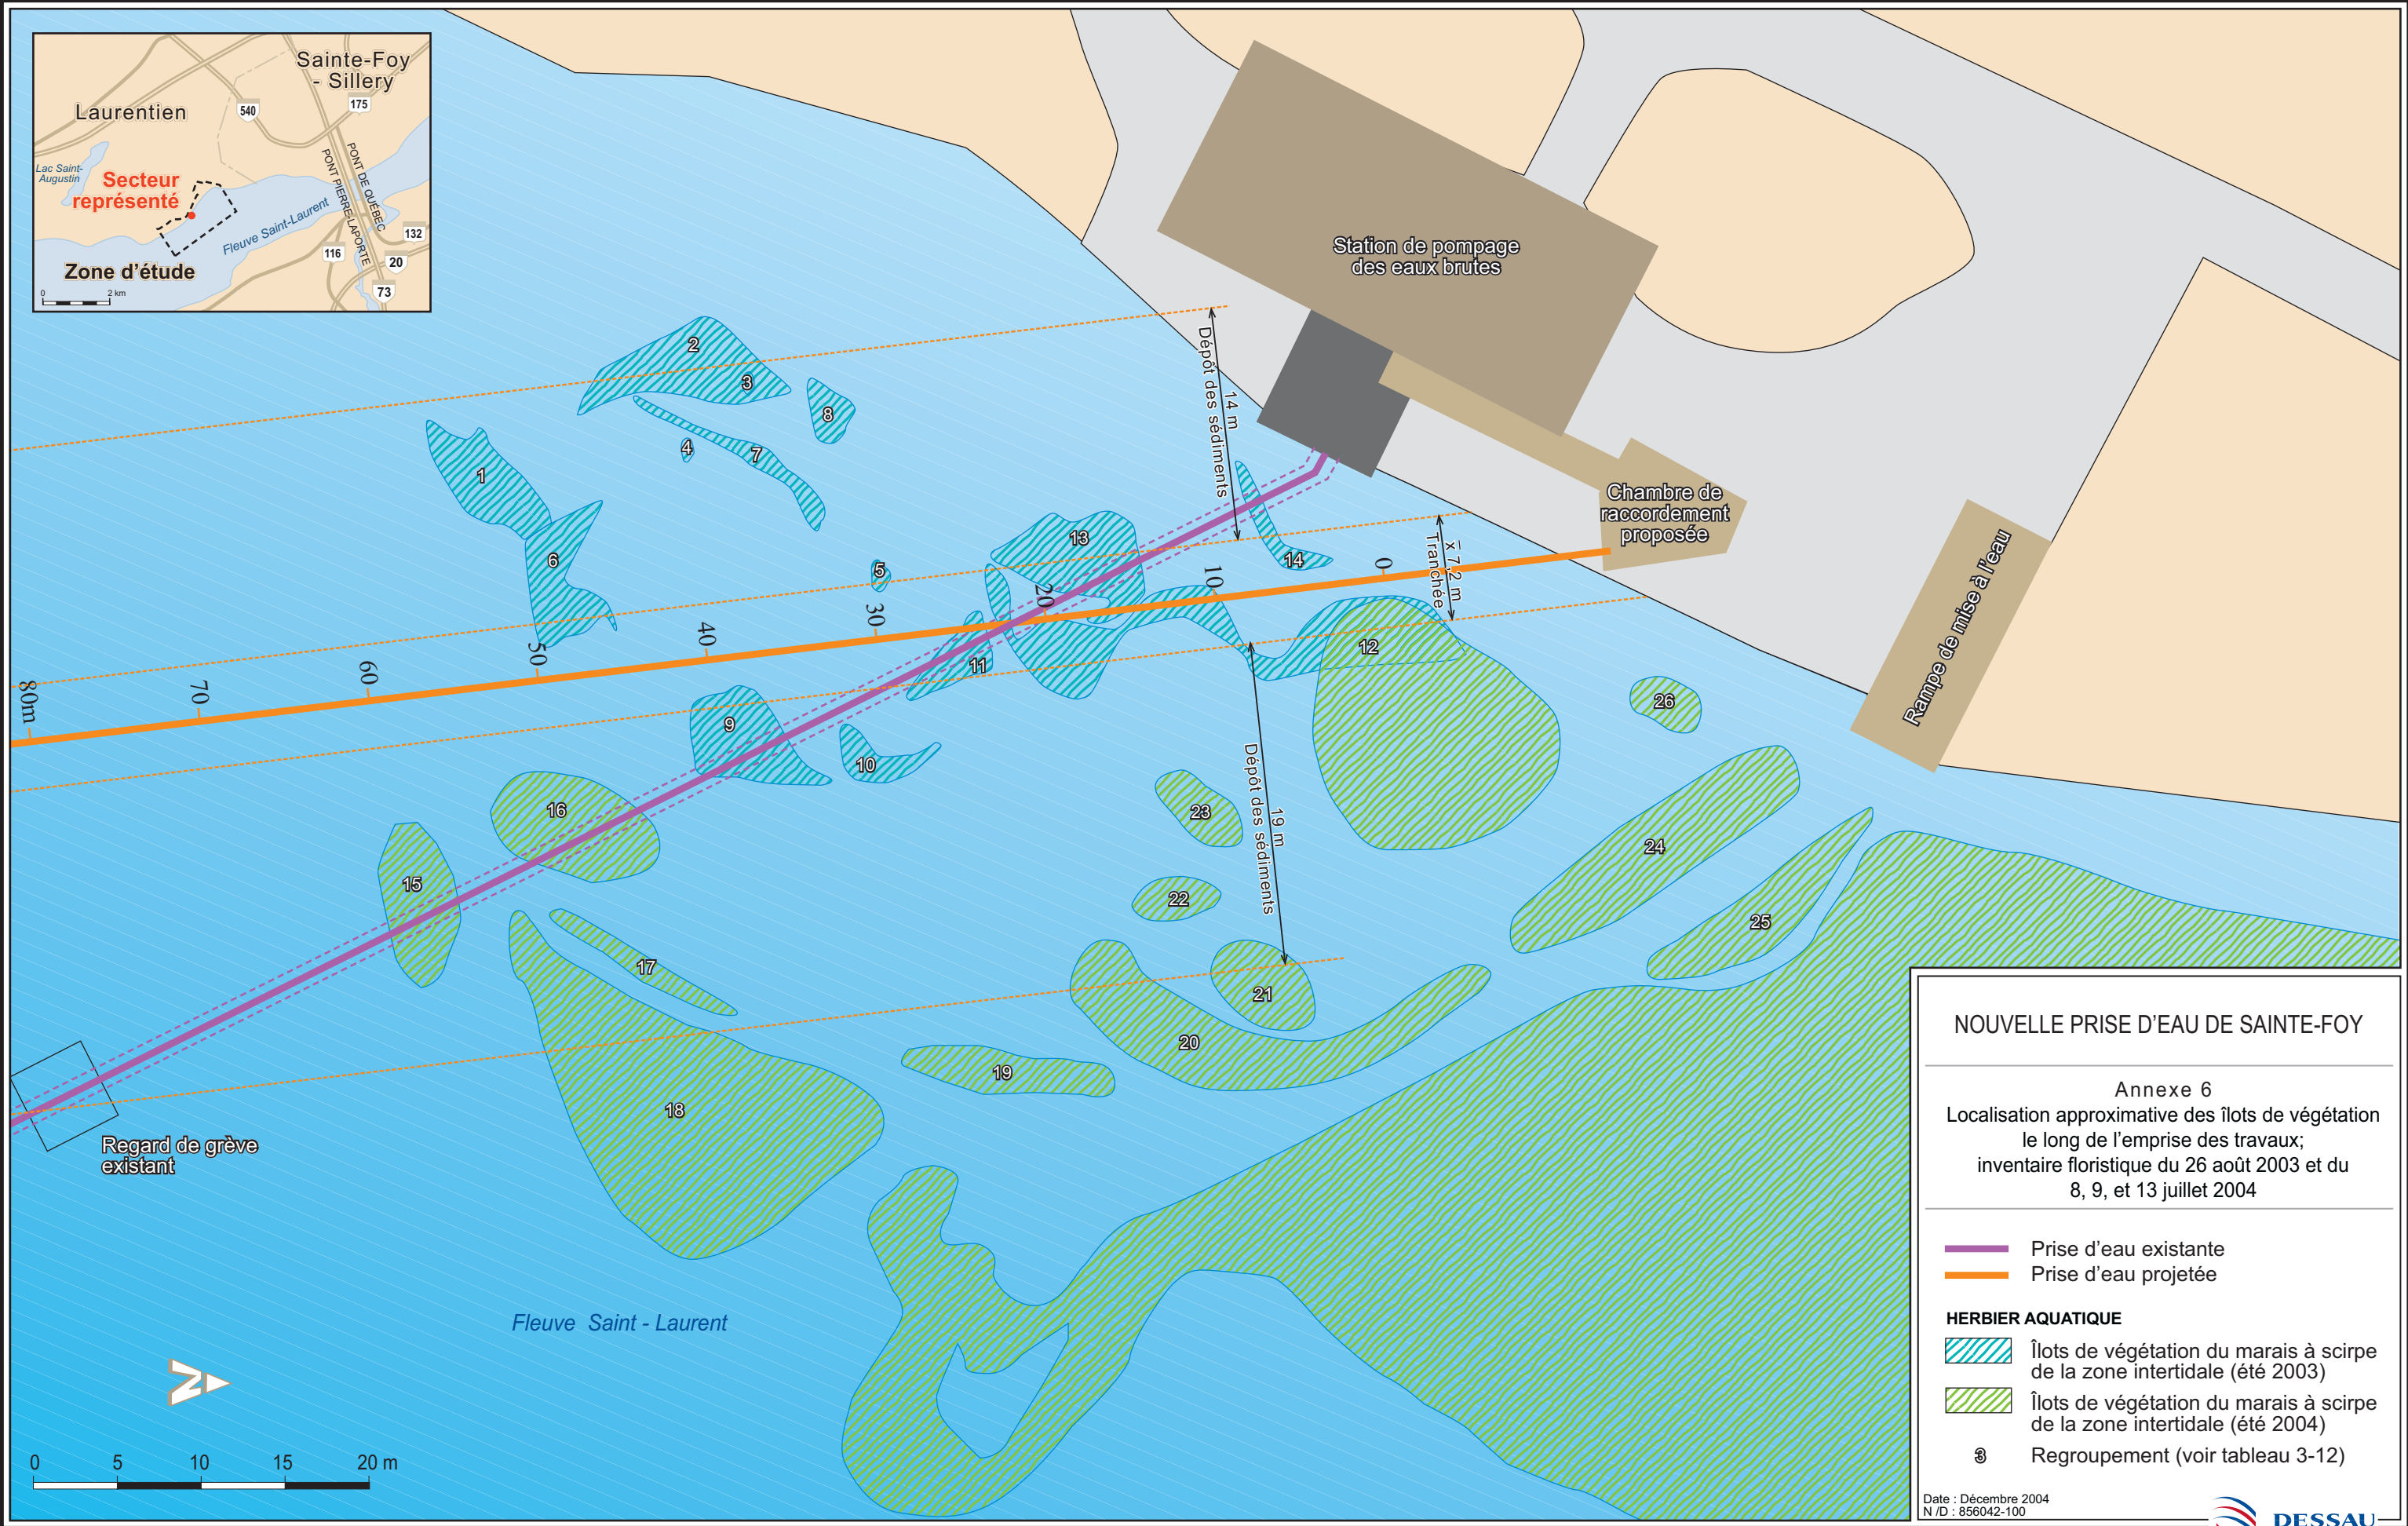

**Annexe 6 Répartition de la végétation
dans l'aire des travaux**



NOUVELLE PRISE D'EAU DE SAINTE-FOY

Annexe 6
 Localisation approximative des îlots de végétation le long de l'emprise des travaux; inventaire floristique du 26 août 2003 et du 8, 9, et 13 juillet 2004

- Prise d'eau existante
 - Prise d'eau projetée
- HERBIER AQUATIQUE**
- Îlots de végétation du marais à scirpe de la zone intertidale (été 2003)
 - Îlots de végétation du marais à scirpe de la zone intertidale (été 2004)
 - Ⓢ Regroupement (voir tableau 3-12)

Date : Décembre 2004
 N/D : 856042-100

