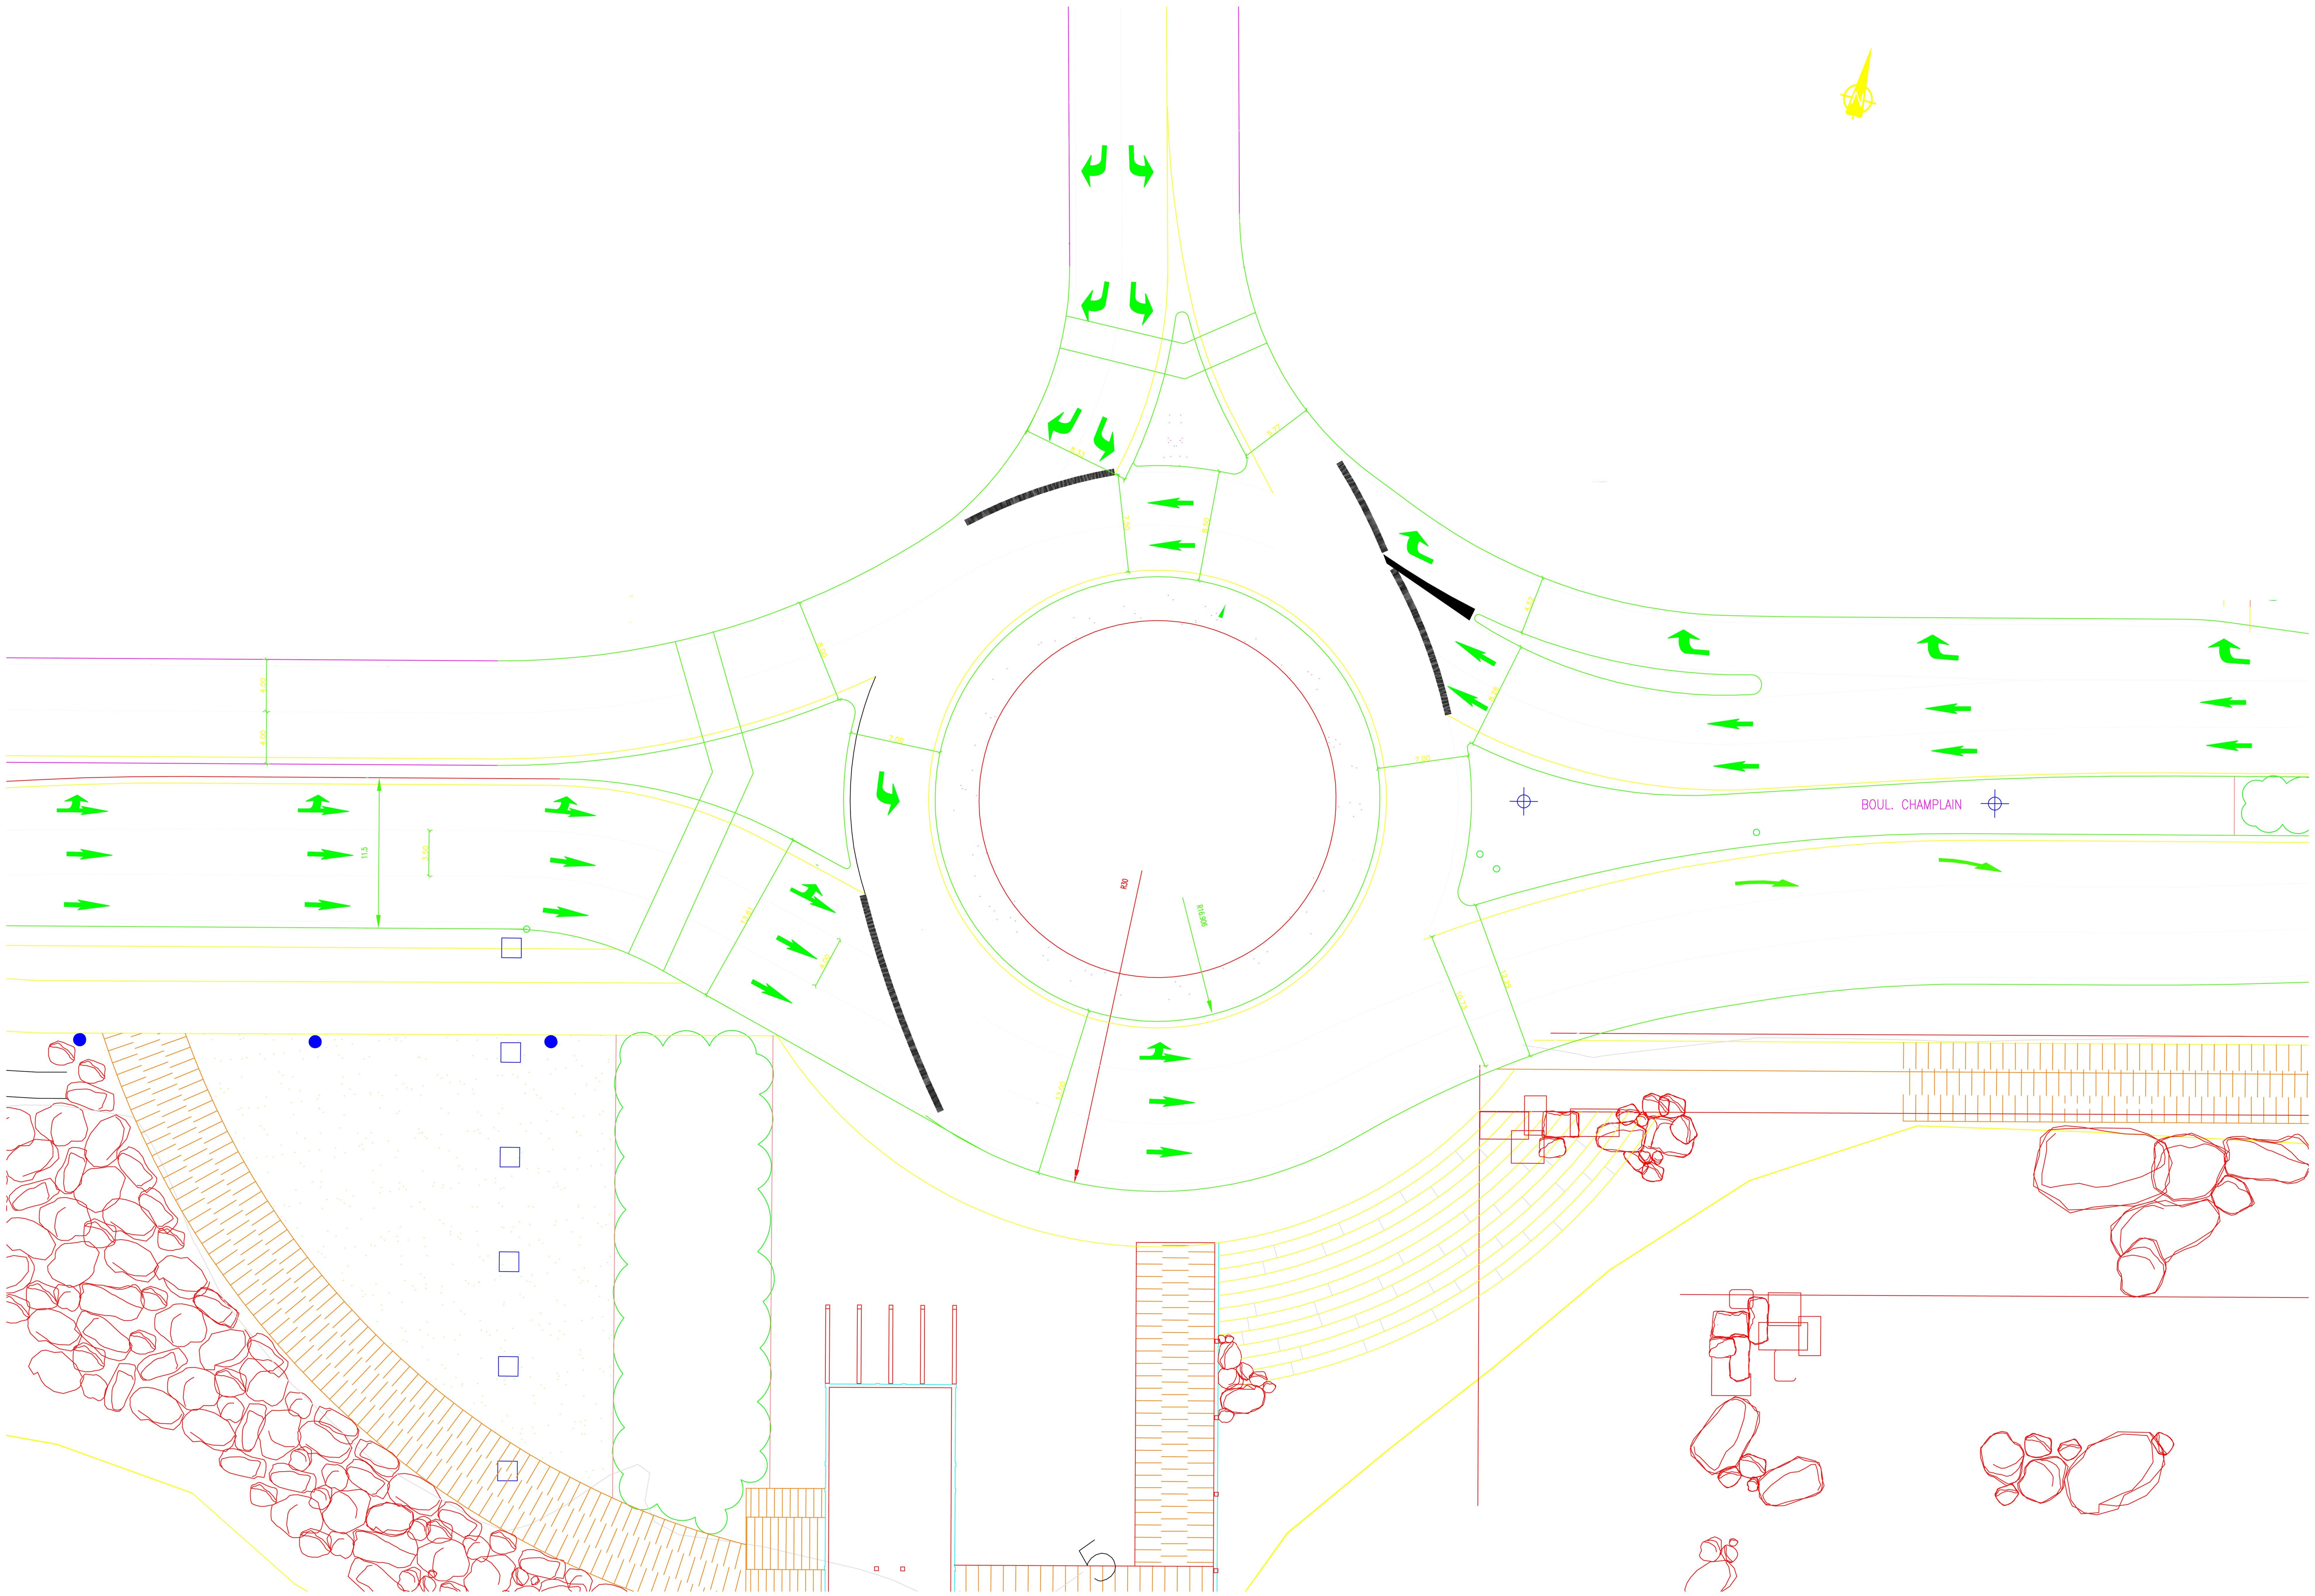

LÉGENDE

OUVRAGES EXISTANTS	LÉGENDE	OUVRAGES PROJETÉS
	Limite de municipalité	
	Ligne d'emprise, de lot et servitude	
T	Conduit téléphonique souterrain	
V	Conduit "Vidéotron" souterrain	
H	Conduit "Hydro-Québec"	
E	Conduit électrique souterrain	
G	Conduit de gaz naturel souterrain	
	Ligne de chaînage	
270	Courbe de niveau	270
	Mur de soutènement	
	Boisé	
	Haie	
	Arbre, arbuste	
	Bâtiment	
	Chemin de fer	
	Poteau, poteau avec hauban	
	Poteau de bois avec luminaire	
	Lampadaire simple	
	Borne	
	Forage, puits d'observation	
	Repère géodésique et altitude	
	Profil du terrain naturel	
	Pavage	
	Gravier	
	Trottoir	
	Bordure	
	Ponceau	
	Fossé	
	Haut de talus	
	Bas de talus	
	Clôture	
	Glissière de sécurité	
	Regard et égout domestique	R.D. 100
	Regard et égout unitaire	
	Regard et égout pluvial	R.P. 100
	Puisard	
	Conduite de refoulement	
	Aqueduc	
	Chambre de vanne	
	Vanne	
	Borne d'incendie	
	Boîte de service d'aqueduc	
	Nombres de services privés	3 2 1
100.00	Altitude	100.00

PLAN CLE

PLAN PRÉLIMINAIRE si le sceau n'apparait pas

REV.no.	Description	Date

Ville de:

QUÉBEC

GROUPE CONSEIL GENIVAR

5355, boulevard des Gradins, Québec (Québec) G2J 1C8
Téléphone (418) 623-2254 – télécopieur (418) 624-1857

Titre du plan:

RÉAMÉNAGEMENT GÉOMÉTRIQUE

BOULEVARD CHAMPLAIN
CARREFOUR GIRATOIRE

M. ROBITAILLE ING. Préparé par	Échelle : HOR. VERT. 1=200	Contrat no. (consultant) : Q93859
A. BILODEAU Dessiné par	Date : 18 MARS 2002	Dessin no. : 1 de : 1
M. ROBITAILLE ING. Approuvé par	Dossier no. (client) :	

Q103299_Giro_ab_Autoturn_05-12-12.DWG