




ANNEXE 14

Plan et coupes du marais Victoria

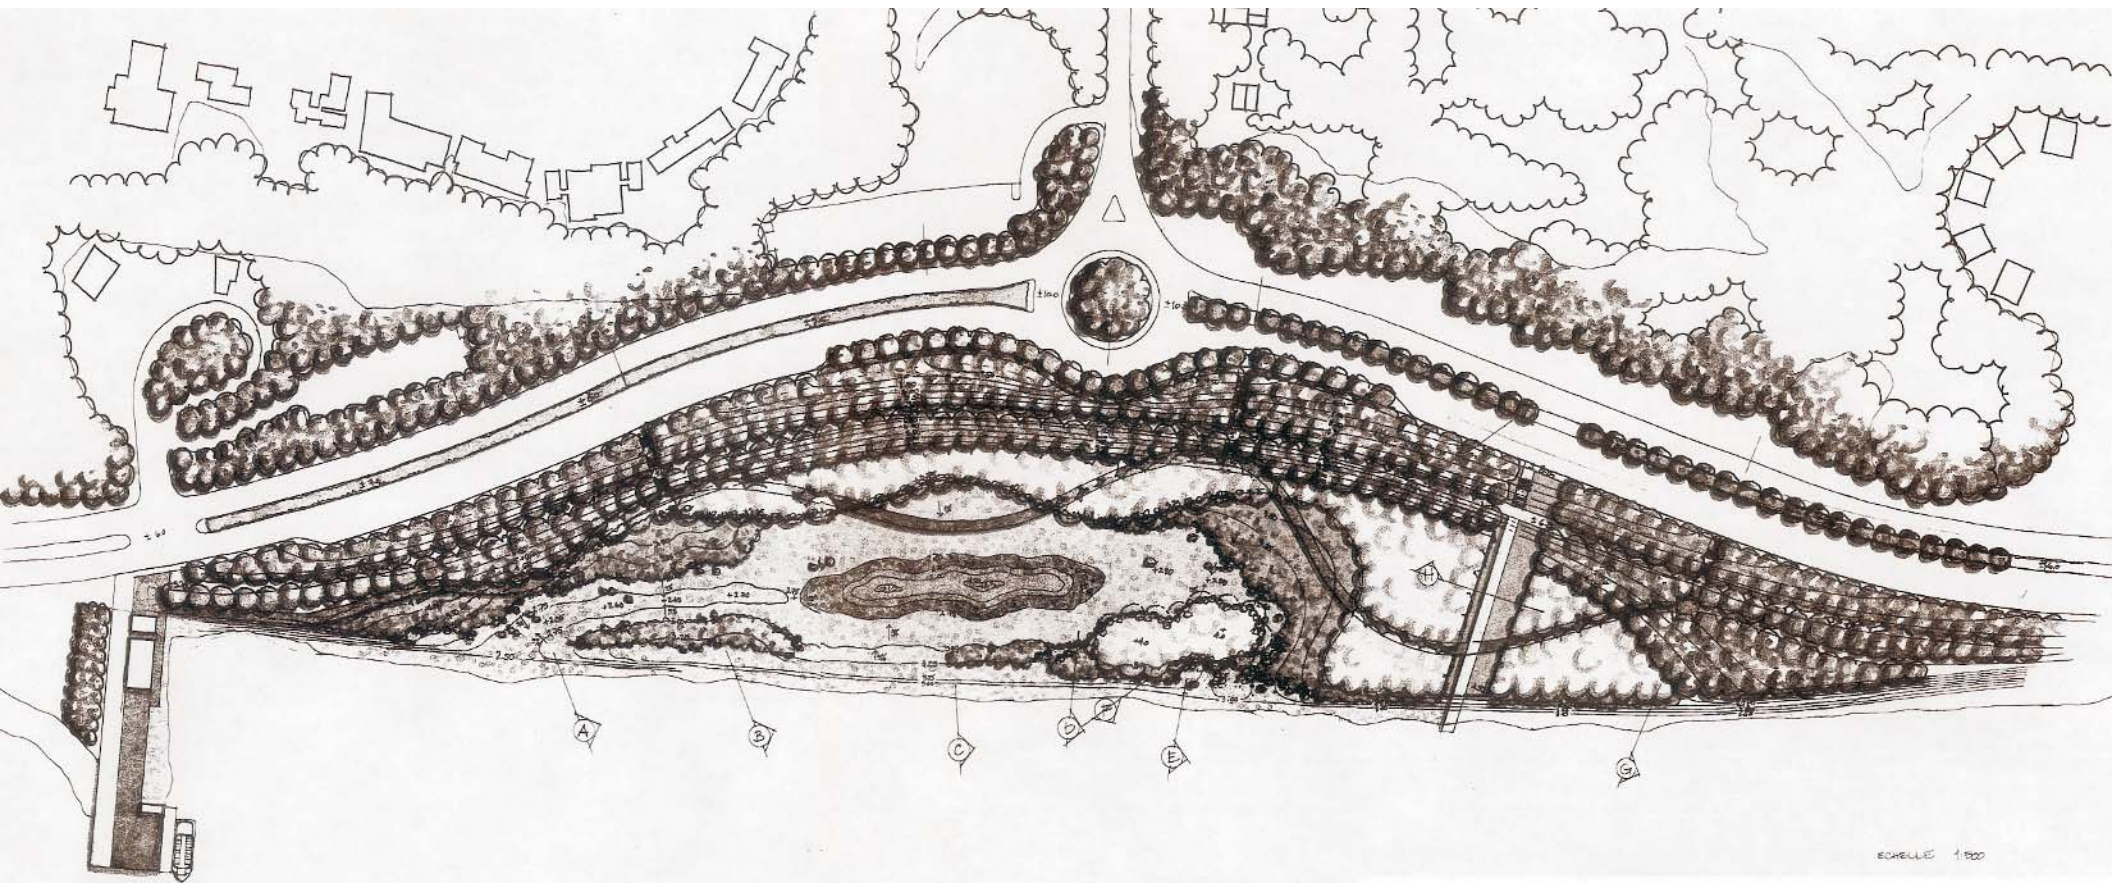

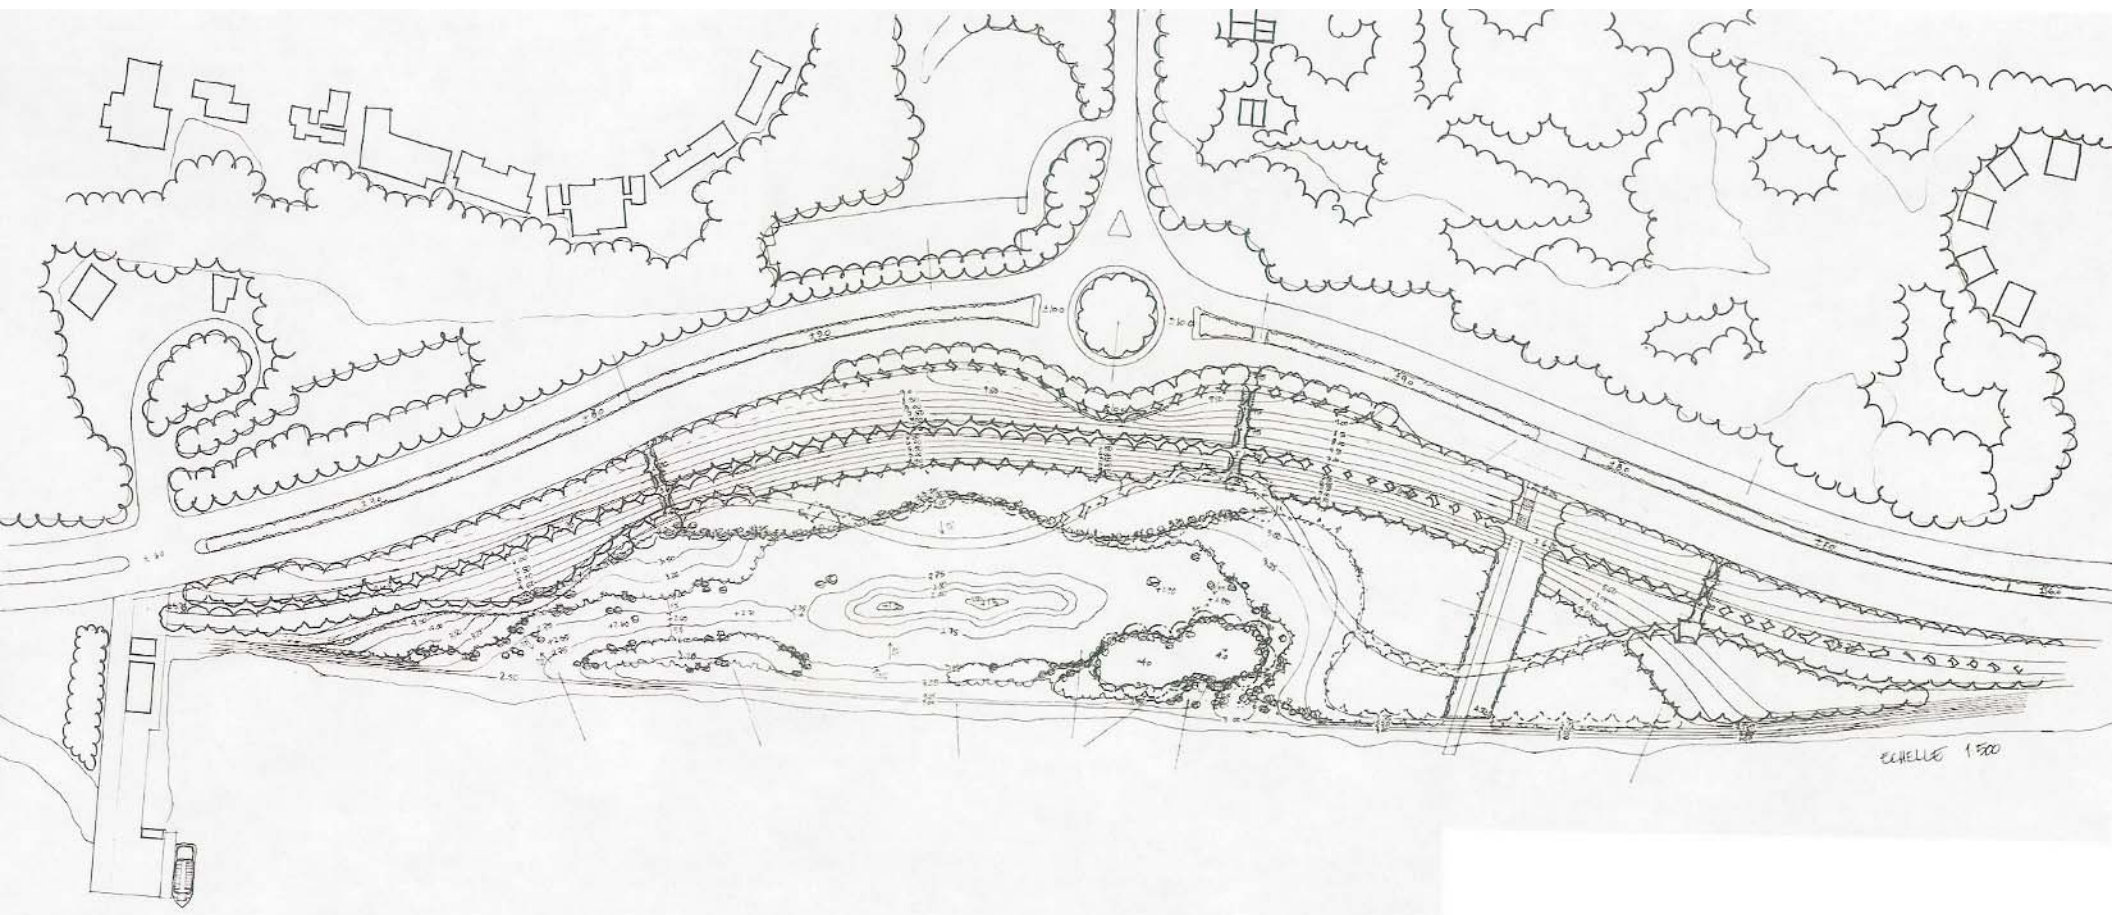

ECHELLE 1:500

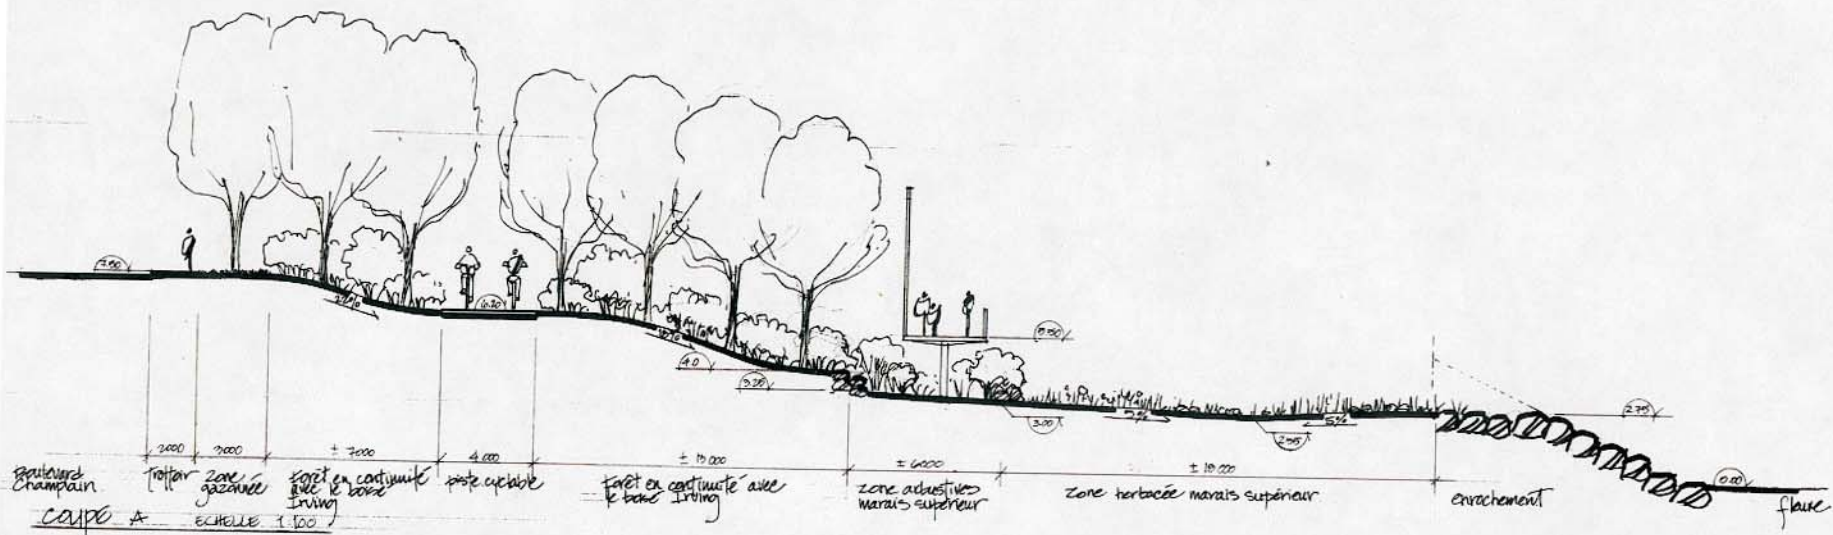

Boulevard

2000

2000

± 7000

4000

± 10000

± 6000

± 10000

± 10000

COUPE A

ECHELLE 1/100

trottoir

zone gazonnée

forêt en continuité avec le boisé Irving

piste cyclable


forêt en continuité avec le boisé Irving


zone herbacée marais supérieur



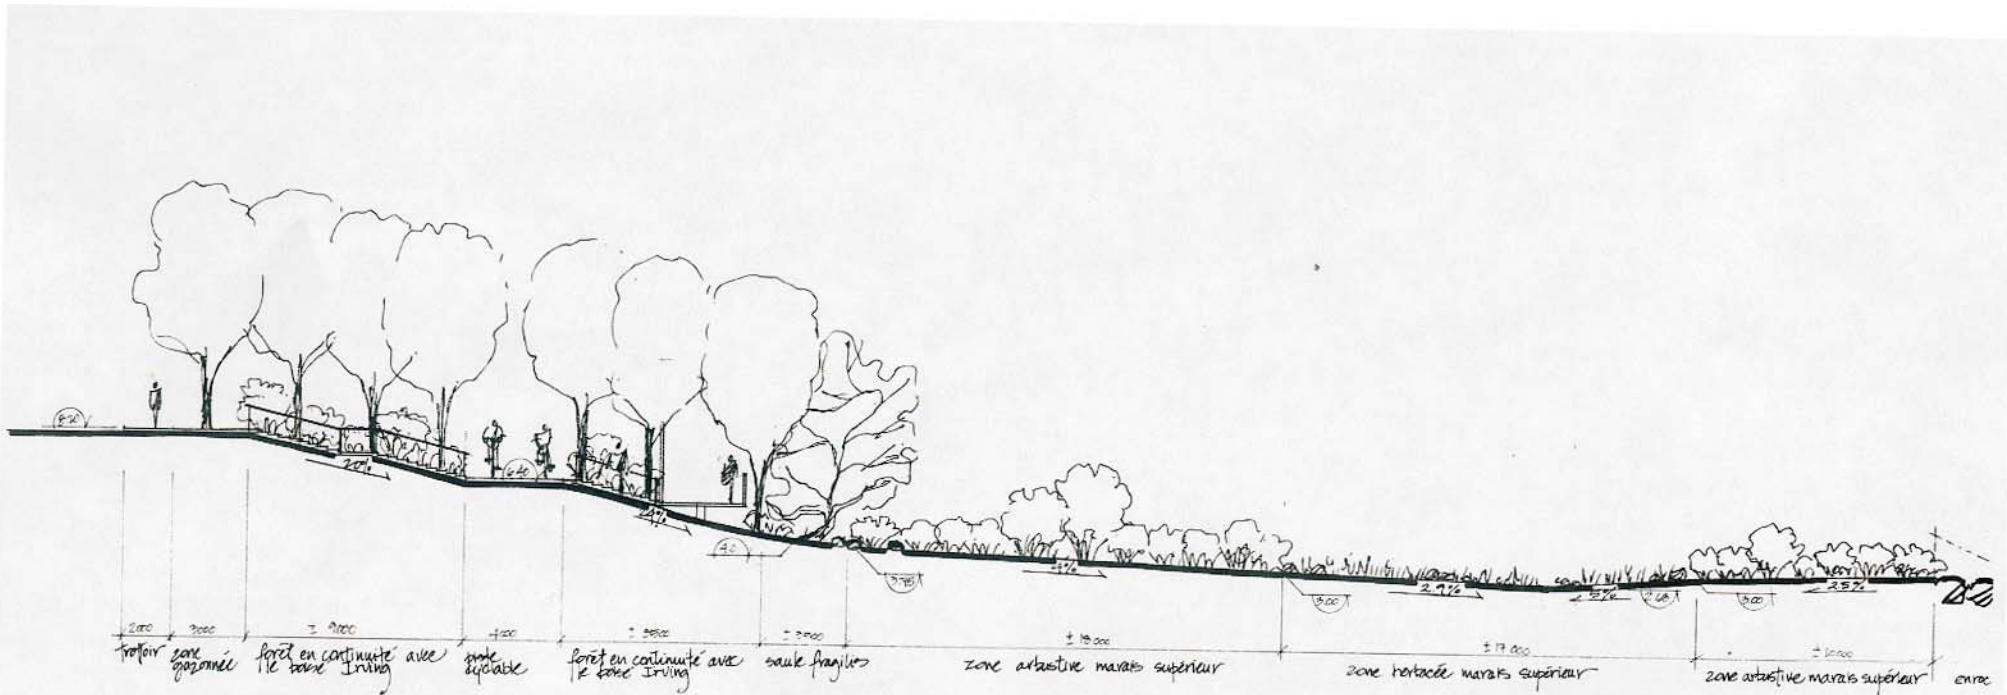

Coupe B
Echelle 1:500

