


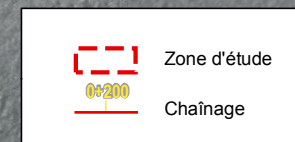


Chaînage	Type d'intervention <sup>1</sup>	Volume nécessaire (m <sup>3</sup> )	Volume récupéré (m <sup>3</sup> )	Superficie d'empiètement sous la LNHE m <sup>2</sup>
0+050 à 0+200	1	5 000	1 200	-
0+200 à 0+430	0	-	-	-
0+430 à 0+520	1	3 050	800	-
0+520 à 0+585	2	225	-	-
0+585 à 0+620	1	1 200	400	-
0+620 à 0+700	2	30	-	-
0+700 à 0+750	0	-	-	-
0+750 à 0+815	0	-	-	-
0+815 à 0+885	2	180	-	-
0+885 à 0+970	1	1 200	-	500
0+970 à 1+100	2	50	-	-
1+100 à 1+720	1	23 500	5 000	6 764
1+720 à 2+000	1	7 500	-	1 339

<sup>1</sup> 0 = aucune intervention;  
 1 = reconstruction du revêtement de pierre;  
 2 = recharges et ajustements ponctuels.



Question 45

Bilan des travaux pour la réfection du  
 revêtement en enrochement

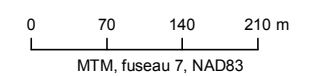

Sources :  
 Google Earth Pro, 2009  
 544-100\_Plan d'ensemble-4Geotif.dwg

Fichier GENIVAR : Q120591\_RQ\_Q45\_chainage\_120611.mxd

Juin 2012  
 091-50992-00