


Figure 3

Quai A.-Lepage : coupe illustrant les niveaux en relation avec le fond marin

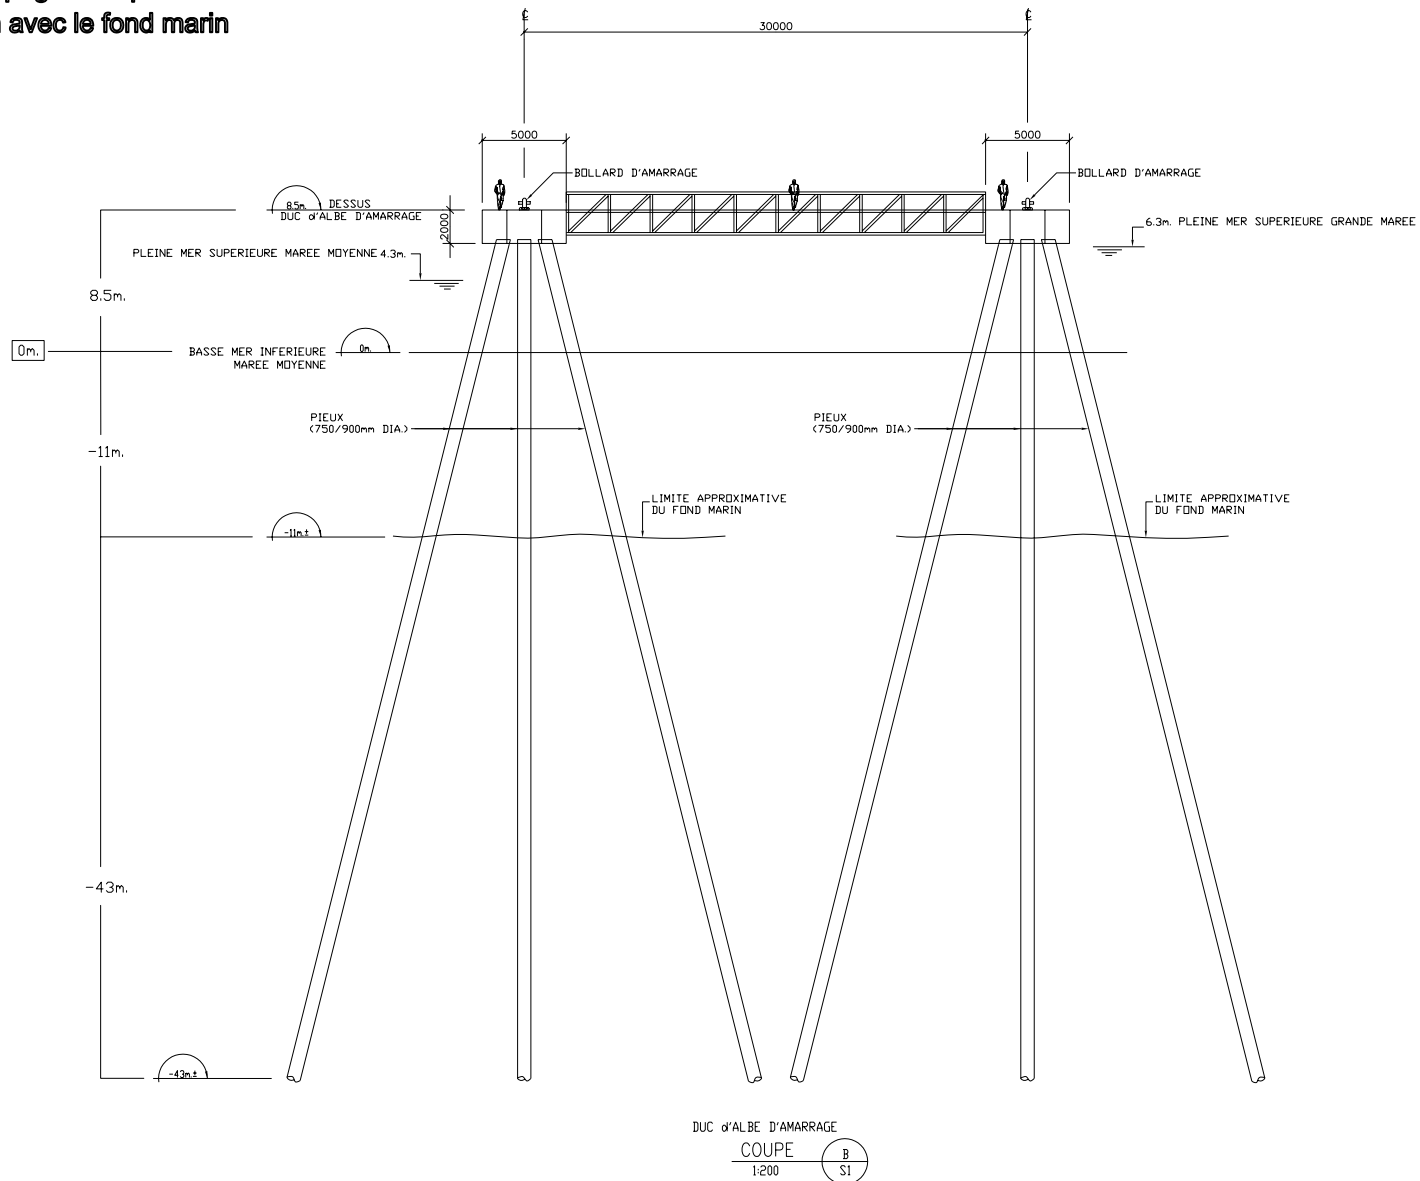

Source : Aménagement d'un port d'escale au quai A.-Lepage. Ville de Saguenay, arrondissement La Bale. Rapport d'ingénierie préliminaire. Juin 2005. Roche Saguenay.