Figure 4b

AMÉNAGEMENT D'UN PORT D'ESCALE AU QUAI A. LEPAGE
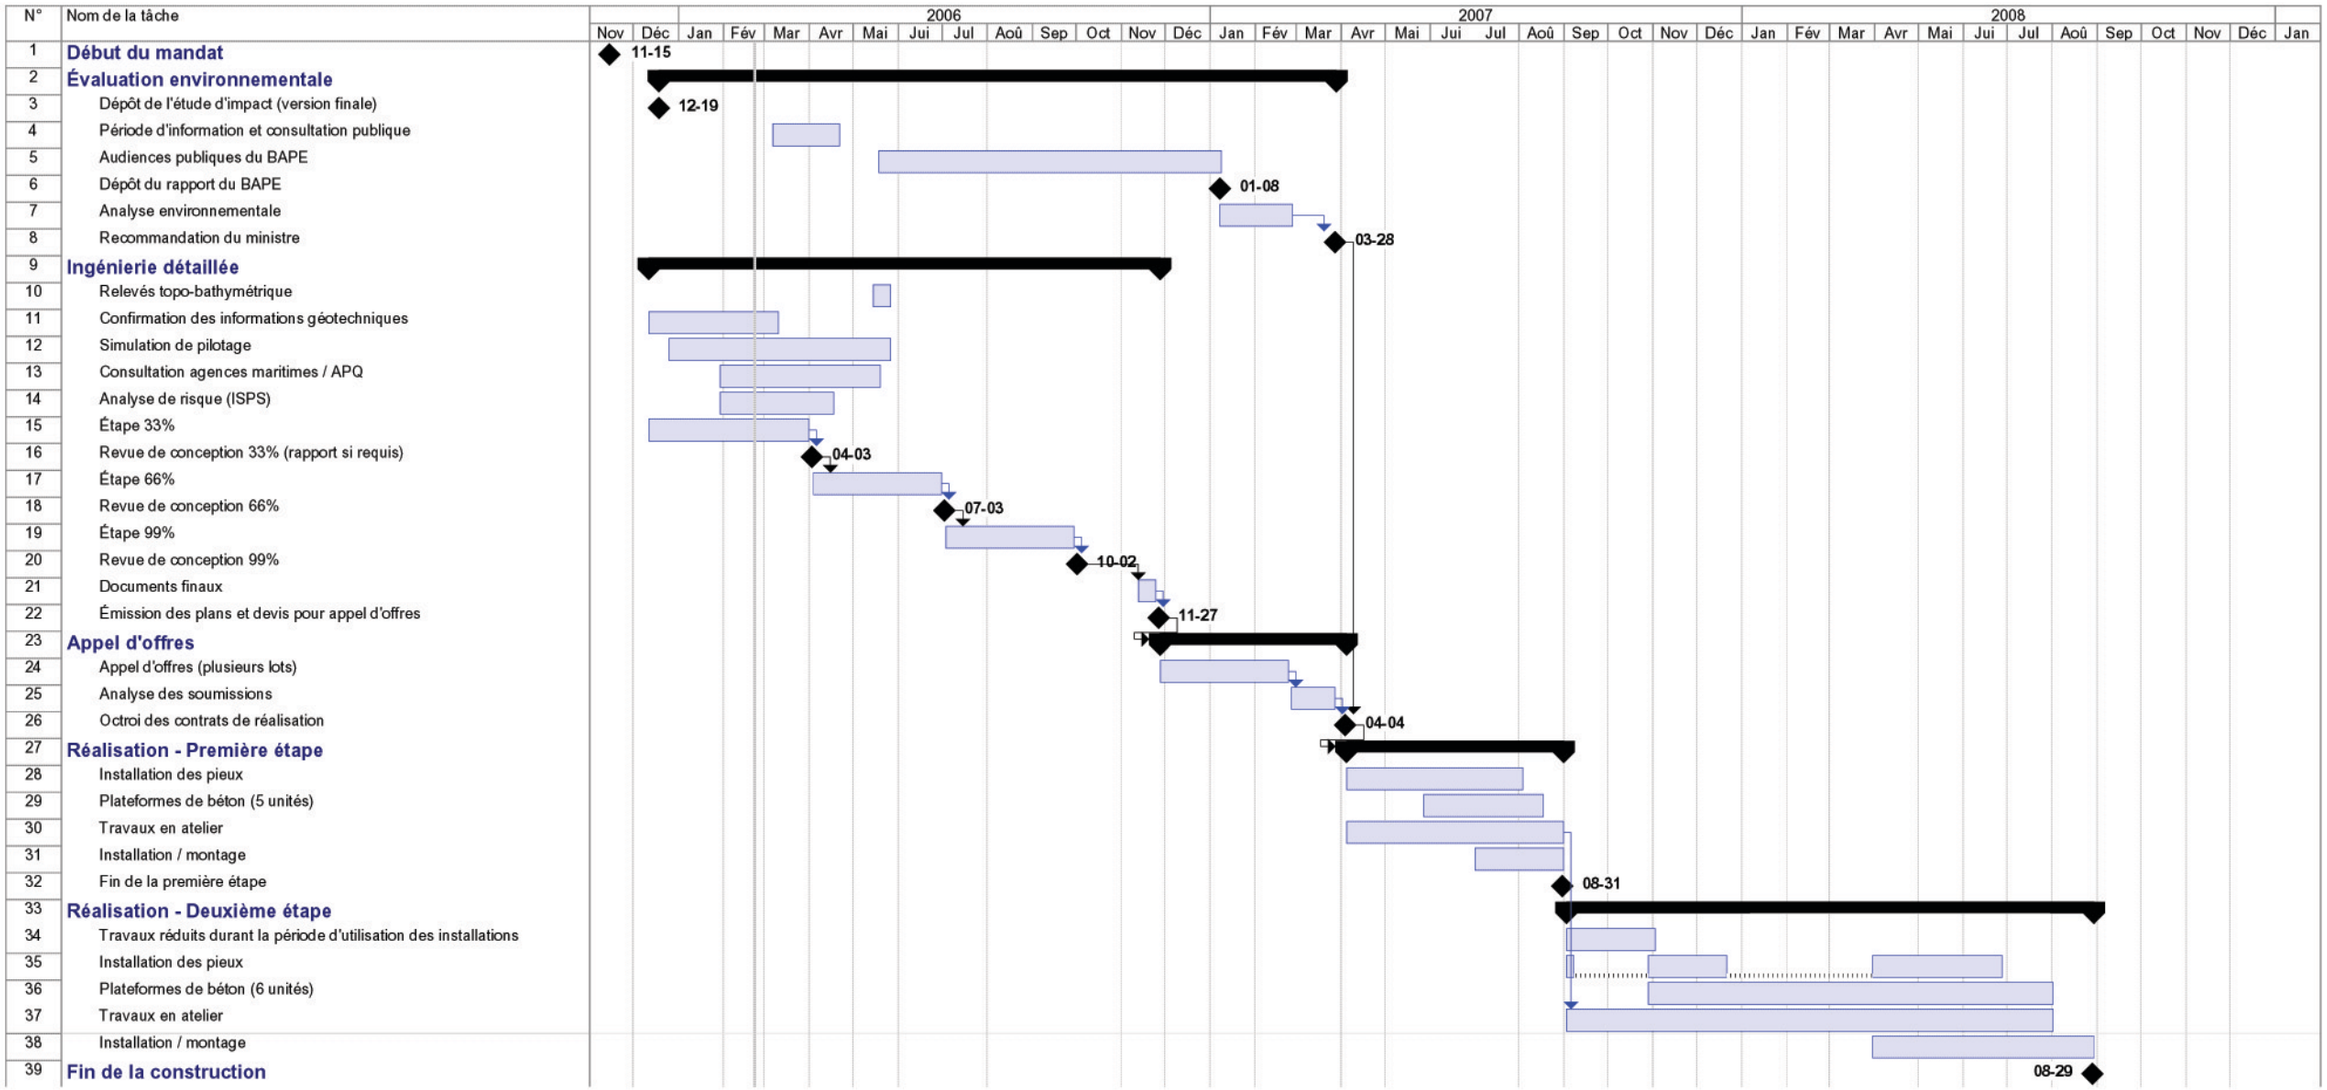
ÉCHÉANCIER DE RÉALISATION - OPTION #3
SANS ESSAIS ET AVEC AUDIENCES PUBLIQUES